

I. Vorlage

Beratungsfolge - Gremium Ausschuss für Jugendhilfe und Jugendangelegenheiten	Termin 27.11.2013	Status öffentlich - Kenntnisnahme	Ergebnis
--	-----------------------------	--	-----------------

Kindertagesstätte auf dem ehem. Tuchergelände/Nähe Herrnstraße/Grünerstraße - Schaffung von 75 Kindergarten- und 48 Kinderkrippenplätzen

Aktenzeichen / Geschäftszeichen	
Anlagen: Beschlussvorlage des StR (20.11.2013) vom 11.11.2013 2 Pläne und Kostenschätzungen	

Beschlussvorschlag:

Der Ausschuss für Jugendhilfe und Jugendangelegenheiten nimmt vom Beschluss des Stadtrats vom 20.11.2013 über die Schaffung von 75 Kindergarten- und 48 Kinderkrippenplätzen auf dem ehem. Tuchergelände durch den Architekten Maisch Kenntnis.

Sachverhalt:

Wegen der Dringlichkeit der Angelegenheit - ein entscheidungsreifer Förderantrag muss der Regierung von Mittelfranken bis spätestens 31.12.2013 vorliegen – hat der Stadtrat bereits am 20.11.2013 der Schaffung von 75 Kindergarten- und 48 Kinderkrippenplätzen zugestimmt.

Finanzierung:

Finanzielle Auswirkungen		jährliche Folgekosten		Gesamtkosten		siehe StR-Vorlage vom 11.11.13		jährliche Folgekosten		€	
<input type="checkbox"/>	nein	<input checked="" type="checkbox"/>	ja	<input type="checkbox"/>	nein	<input type="checkbox"/>	ja	<input type="checkbox"/>	<input type="checkbox"/>	<input type="checkbox"/>	
Veranschlagung im Haushalt		Hst.		Budget-Nr.		im		Vwhh		Vmhh	
<input type="checkbox"/>	nein	<input type="checkbox"/>	ja					<input type="checkbox"/>	Vwhh	<input type="checkbox"/>	Vmhh
wenn nein, Deckungsvorschlag:											

Beteiligungen

Beschlussvorlage

Auftrag:	Käm beteiligt	an Amt für Kinder, Jugendliche und Familien von	14.11.2013
Ergebnis:			

- II. BMPA / SD zur Versendung mit der Tagesordnung
- III. Beschluss zurück an **Amt für Kinder, Jugendliche und Familien**

Fürth, 15.11.2013

Unterschrift der Referentin bzw.
des Referenten

Amt für Kinder, Jugendliche und Familien Herr Hermann Schnitzer	Telefon: (0911) 974-1510
---	-----------------------------

BV 1316, Neubau KiTa Humbserpark

Herrnstrasse, Fürth

Betreiber: Champini Immobiliengesellschaft Humbserpark UG

Kostenschätzung nach DIN 276 brutto

Stand: 30. Oktober 2013

Anteil Krippe, 48 von 123 Kindern = 39 % anteilige Kosten

KG 100	0,00
Grundstück	
Grundstück, Erbpacht Stadt Fürth	0,00
KG 200	36.537,93
Herrichten, Erschliessen	
KG 300	420.937,61
Bauwerk, Baukonstruktion	
KiTa	420.937,61
KG 400	180.401,83
Bauwerk, technische Anlagen	
KiTa	180.401,83
KG 500	71.208,93
Aussenanlagen	
Freiflächen KiTa	63.408,93
KG 600	17.550,00
Ausstattung und Kunstwerke	
KG 700	114.254,49
Baunebenkosten	
Baunebenkosten rd. 19 %	44.559,25
Summe Gesamtkosten, brutto:	840.890,79 €

BV 1316, Neubau KiTa Humbserpark

Herrnstrasse, Fürth

Betreiber: Champini Immobiliengesellschaft Humbserpark UG

Kostenschätzung nach DIN 276 brutto

Stand: 30. Oktober 2013

Anteil KiGa, 75 von 123 Kindern = 61 % anteilige Kosten

KG 100	0,00
Grundstück	
Grundstück, Erbpacht Stadt Fürth	0,00
KG 200	57.149,07
Herrichten, Erschliessen	
KG 300	658.389,59
Bauwerk, Baukonstruktion	
KiTa	658.389,59
KG 400	282.166,97
Bauwerk, technische Anlagen	
KiTa	282.166,97
KG 500	111.378,07
Aussenanlagen	
Freiflächen KiTa	99.178,07
KG 600	27.450,00
Ausstattung und Kunstwerke	
KG 700	178.705,75
Baunebenkosten	
Baunebenkosten rd. 19 %	109.010,51
Summe Gesamtkosten, brutto:	<hr/> 1.315.239,45 €

BV 1316, Neubau KiTa Humbserpark

Herrnstrasse, Fürth

Betreiber: Champini Immobiliengesellschaft Humbserpark UG

Kostenschätzung nach DIN 276 brutto

Stand: 30. Oktober 2013

Insgesamtkosten

KG 100	0,00
Grundstück	
Grundstück, Erbpacht Stadt Fürth	0,00
KG 200	93.687,00
Herrichten, Erschliessen	
KG 300	1.079.327,20
Bauwerk, Baukonstruktion	
KiTa	1.079.327,20
KG 400	462.568,80
Bauwerk, technische Anlagen	
KiTa	462.568,80
KG 500	182.587,00
Aussenanlagen	
Freiflächen KiTa	182.587,00
KG 600	45.000,00
Ausstattung und Kunstwerke	
KG 700	292.960,24
Baunebenkosten	
Baunebenkosten rd. 19 %	292.960,24
Summe Gesamtkosten, brutto:	2.156.130,24 €
Förderung Freistaat für Krippe	1.133.009,86 €
Förderung Freistaat für Kindergarten	886.570,54 €
Förderung KG 600	45.000,00 €
	<hr/>
	2.064.580,40 €
Verbleiben:	
Davon 2/3 Stadt Fürth	91.549,84 €
Eigenkapital	61.033,23 €
	30.516,61 €



Neubau KiTa, "Tucher"
Herrnstrasse, Fürth

Bauherr		
Datum	28.01.2013	gez. m. Index 03
Maßstab ohne	Plan-Nr. vor-5.0	

Organigramm / Raumkonzept
Grundriss Obergeschoss



MAISCH + PARTNER
Architekten



Dt.-Akafl-Schulmachers-Straße 9
90402 Nürnberg
Telefon: (09 11) 20 43 43
Telefax: (09 11) 24 10 04
architektur@maisch+partner.de

I. Vorlage

Beratungsfolge - Gremium	Termin	Status	Ergebnis
Stadtrat	20.11.2013	öffentlich - Beschluss	

Kindertagesstätte auf dem ehem. Tuchergelände/Nähe Herrnstraße/Grünerstraße - Schaffung von 75 Kindergarten- und 48 Kinderkrippenplätzen

Aktenzeichen / Geschäftszeichen

Anlagen:

Pläne und Kostenschätzungen

Beschlussvorschlag:

Zur Abdeckung des Bedarfs an Krippen- und Kindergartenplätzen wird die Bereitstellung der erforderlichen Haushaltsmittel für die Schaffung von **75 Kindergartenplätzen (= 3 Gruppen)** und **48 Kinderkrippenplätzen (= 4 Gruppen)** in einer Kita auf dem **ehem. Tuchergelände** Nähe Herrnstraße / Grünerstraße durch den Bauträger/Architekten Markus Maisch genehmigt.

Die Genehmigung steht unter dem Vorbehalt, dass der Plan und die Kosten mit der Regierung von Mittelfranken unter Beachtung der staatlichen Förderrichtlinien abgestimmt sind.

Sachverhalt:

Mit Stadtratsbeschluss vom 25.01.2012 erfolgte entsprechend der AJJ-Empfehlung vom 14.12.2011 die Zustimmung, die am 23.03.2011 beschlossene Versorgungsquote von 35 % für die Betreuung der unter 3-Jährigen um 110 in der Tagespflege und um 70 Krippenplätze zu erhöhen. Um die avisierte Betreuungsquote von 40 % zu erreichen, bedarf es jedoch weiterer Krippenplätze.

Die Ergebnisse der flächendeckenden Elternbefragung, deren Präsentation im letzten Ausschuss für Jugendhilfe und Jugendangelegenheiten (AJJ) in der Sitzung am 02.10.2013 erfolgte, bestätigt mit 40,6 % (als untere Bedarfsgrenze) diese Zielfestlegung. Eine Beschlussvorlage für diese (neue) 40,6%-Zielfestlegung ist Gegenstand einer Beschlussvorlage (auch) für diese Stadtratssitzung.

Die zusätzlich vorgesehenen 3 Kindergartengruppen werden zur Sicherung der Vollversorgung dringend benötigt. Der Zuzug nach Fürth und die Geburtenentwicklung erfordern auch neue Kindergartenplätze (siehe Bericht zur Kindertagesstättenversorgung Ref. IV/Stab-Planung, vorgestellt im AJJ am 26.06.2013).

Das Vorhaben kann - soweit der Stadtrat in seiner Novembersitzung das Vorhaben beschließt - noch mit erhöhter staatlicher Förderung bis Ende 2013 bei der Regierung von Mittelfranken beantragt und in Folge bis Ende 2014 realisiert werden und deckt damit den Bedarf im Stadtteilbezirk 03 (Nördliche Südstadt) und zusätzlich auch den (neuen) Bedarf, der durch das Neubaugebiet entsteht.

Investor/Bauträger des Vorhabens ist der Architekt Markus Maisch; als Betriebsträger ist die Fa. Champini vorgesehen.

1. Allgemeines

Die Kostenschätzung für die Gesamt(bau)maßnahme beläuft sich auf 2.138.580,24 €. Dabei betragen die Kosten für die 4-gruppige Kinderkrippe 823.340,79 €, für den 3-gruppigen Kindergarten sind 1.315.239,45 € veranschlagt. Die Ausstattung für die Kinderkrippe wird gesondert berücksichtigt, da diese zu 100% (60.000 €) aus Landesmitteln bezuschusst wird.

Da es sich bei der Maßnahme um eine gemischte Kindertageseinrichtung handelt, wird die Kinderkrippe über das Investitionsprogramm „Kinderbetreuungsfinanzierung 2008 – 2014 und der Kindergarten nach Art. 10 FAG gefördert.

Bei einem Neubau werden, sowohl bei der Kinderkrippe als auch beim Kindergarten, die zuweisungsfähigen Kosten über die jeweils förderfähige Hauptnutzfläche und den geltenden Kostenrichtwert ermittelt.

2. Ermittlung der zuweisungsfähigen Hauptnutzfläche

Bei der Krippenförderung handelt es sich um eine sog. „Platzförderung“, d. h. pro Krippenplatz werden 9 m² anerkannt. Für die Kinderkrippe ergibt sich somit eine zuweisungsfähige Fläche von **432 m²**. Beim Kindergarten wird das Summenraumprogramm für Kindertageseinrichtungen angewandt. Bei der gemischten Kindertageseinrichtung mit 48 Krippen- und 75 Kindergarten-plätzen ergibt sich eine Gesamtnutzfläche von 637 m². Der Kindergartenanteil ist nunmehr nach dem Verhältnis der Gesamtanzahl der Kinder zu berechnen. Bei einem Anteil von 64% für den Kindergarten ist dies umgerechnet eine zuweisungsfähige Fläche von **407,7 m²**.

3. Ermittlung der Förderung

3.1 Krippenförderung („Kinderbetreuungsfinanzierung“ 2008-2014)

Die zuweisungsfähigen Kosten werden nach dem gültigen Kostenrichtwert von 3.663 € pro m² sowie der förderfähigen Fläche von 432 m² (s. Pkt. 2) ermittelt. Der Fördersatz beträgt derzeit 71,6% der zuweisungsfähigen Kosten. Bei der Höhe der staatlichen Förderung ist jedoch Nr. 5.3 Abs.1 der Krippenförderrichtlinie zu beachten, wonach die staatliche Förderung auf 90% der tatsächlichen Gesamtkosten begrenzt ist.

Die staatliche Förderung ermittelt sich wie folgt:

	Bau	Ausstattung
Gesamtkosten	823.340,79 €	17.550,00 €
Zwfg. Kosten (48 Plätze x 9m ² x 3.663 €)	1.582.416,00 €	
(Bau) Förderung (71,6% d. zwfg. Kosten)	1.133.320,00 €	
max. jedoch 90% der tatsächl. Gesamtkosten	741.000,00 €	
Ausstattung		60.000,00 €

Staatliche Gesamtförderung	801.000,00 €
-----------------------------------	---------------------

Die staatliche Förderung beträgt somit 801.000 €. Neben der staatlichen Förderung beträgt der städtische Anteil 50% der nicht gedeckten zuweisungsfähigen Kosten. Bei nicht gedeckten zuweisungsfähigen Kosten in Höhe von rd. 82.500 € beträgt der städt. Anteil mithin 41.150 €.

3.2 KIGA-Förderung (Art. 10 FAG)

Die Stadt Fürth wird sich auch nach Wegfall der gesetzlichen 2/3 Regelung bei Kindertageseinrichtungen Dritter, die nach FAG gefördert werden und bei denen die Plätze als bedarfsnotwendig bestimmt oder anerkannt wurden, mit zwei Dritteln an den zuweisungsfähigen Kosten beteiligen. Die zuweisungsfähigen Kosten werden dabei nach der anerkannten Gesamtfläche (s. Pkt. 2) sowie dem Kostenrichtwert von 3.663 € ermittelt,

maximal zuweisungsfähig sind auch hier jedoch die Gesamtkosten der Maßnahme. Der staatliche Fördersatz beträgt dabei derzeit 40%.

Die staatliche Förderung ermittelt sich wie folgt:

Zwfg. Kosten (407,7 m ² x3.663 €)	1.493.405,10 €
max. jedoch Gesamtkosten	1.315.239,45 €
davon 2/3 Anteil städtischer Zuschuss	876.800,00 €
davon staatlicher Anteil(40%) -gerundet-	350.700,00 €

4. Finanzierungsplan für die Gesamtmaßnahme

Für die Gesamtmaßnahme ergibt sich daher folgender voraussichtlicher Finanzierungsplan:

741.000,00 €	Staatliche Förderung (Kinderkrippe, ohne Ausstattung)
350.700,00 €	Staatliche Förderung (KIGA)
41.150,00 €	<u>Städtische</u> Förderung Kinderkrippe
526.100,00 €	<u>Städtischer</u> Baukostenzuschuss (KIGA)
479.630,24 €	Eigenanteil Bauträger

2.138.580,24 € Gesamtkosten

Die Maßnahme ist bereits in der geltenden MIP 2012-2016 veranschlagt.
Die Anpassung der Kosten und der Förderung wird über die Fortschreibungsliste in die Haushaltsberatungen eingebracht.

Finanzierung:

Finanzielle Auswirkungen		jährliche Folgekosten		€	
<input type="checkbox"/> nein	<input checked="" type="checkbox"/> ja	<input type="checkbox"/> nein	<input type="checkbox"/> ja		
Gesamtkosten siehe Sachverhalt					
Veranschlagung im Haushalt					
<input type="checkbox"/> nein	<input type="checkbox"/> ja	Hst.	Budget-Nr.	im	<input type="checkbox"/> Vwhh <input type="checkbox"/> Vmhh
wenn nein, Deckungsvorschlag:					

Beteiligungen

Auftrag:	Käm beteiligt	an Amt für Kinder, Jugendliche und Familien von	11.11.2013
Ergebnis:			

- II. BMPA / SD zur Versendung mit der Tagesordnung
- III. Beschluss zurück an **Amt für Kinder, Jugendliche und Familien**

Fürth, 11.11.2013

Unterschrift der Referentin bzw.
des Referenten

Amt für Kinder, Jugendliche und
Familien
Herr Hermann Schnitzer

Telefon:
(0911) 974-1510

I. Vorlage

Beratungsfolge - Gremium	Termin	Status	Ergebnis
Ausschuss für Jugendhilfe und Jugendangelegenheiten	27.11.2013	öffentlich - Vorberatung	

Errichtung einer 2-gruppigen Kinderkrippe im Rennweg 85/Oberfürberg - Anbau an den Kindergarten "Little Friends" durch das BRK Fürth

Aktenzeichen / Geschäftszeichen

Anlagen:

3 Pläne und Kostenschätzung

Beschlussvorschlag:

Der Ausschuss für Jugendhilfe und Jugendangelegenheiten empfiehlt dem Stadtrat zur Abdeckung des Bedarfs an Krippenplätzen die Bereitstellung der erforderlichen Haushaltsmittel für die Schaffung von 24 Krippenplätzen in Fürth-Oberfürberg, Rennweg 85.

Die Genehmigung steht unter dem Vorbehalt, dass der Plan und die Kostenschätzung entsprechend der staatlichen Krippenrichtlinien mit der Regierung von Mittelfranken abgestimmt sind.

Ein entscheidungsreifer Förderantrag ist der Regierung bis spätestens 31.12.2013 vorzulegen.

Sachverhalt:

Mit Stadtratsbeschluss vom 25.01.2012 erfolgte entsprechend der AJJ-Empfehlung vom 14.12.2011 die Zustimmung, die am 23.03.2011 beschlossene Versorgungsquote von 35 % für die Betreuung der unter 3-Jährigen um 110 in der Tagespflege und um 70 Krippenplätze zu erhöhen. Um die avisierte Betreuungsquote von bis zu 40 % zu erreichen, bedarf es jedoch – aufgrund der steigenden Kinderzahlen in Fürth – weiterer Krippenplätze.

Die Ergebnisse der flächendeckenden Elternbefragung, deren Präsentation im letzten Ausschuss für Jugendhilfe und Jugendangelegenheiten (AJJ) in der Sitzung am 02.10.2013 erfolgte, bestätigt mit 40,6 % (als untere Bedarfsgrenze) diese Zielfestlegung. Eine Beschlussvorlage für diese (neue) 40,6%-Zielfestlegung war Gegenstand einer Beschlussvorlage in der Stadtratssitzung am 20.11.2013.

Investor/Bauträger sowie Betriebsträger ist das Bayer. Rote Kreuz, Henri-Dunant-Str. 11 in Fürth.

Aufgrund der Grundlage des Sonderinvestitionsprogramms „Kinderbetreuungsfinanzierung“ 2008 – 2014 ergeben sich folgende Berechnungen:

1. Allgemein

Die Kostenschätzung für die Gesamt(bau)maßnahme beläuft sich auf 1.071.891,88 €, inkl. Ausstattung i. H. v. 30.000 €

Bei einem Neubau werden bei der Kinderkrippe die zuweisungsfähigen Kosten über die jeweils förderfähige Hauptnutzfläche und den geltenden Kostenrichtwert ermittelt. Die Ausstattung wird zu 100% gefördert.

1. Ermittlung der zuweisungsfähigen Hauptnutzfläche

Bei der Krippenförderung handelt es sich um eine sog. „Platzförderung“ d. h. pro Krippenplatz werden 9 m² anerkannt. Für die Kinderkrippe ergibt sich somit eine zuweisungsfähige Fläche von **216 m²**.

2. Ermittlung der Förderung

3.1 Krippenförderung („Kinderbetreuungsfinanzierung“ 2008-2014)

Die zuweisungsfähigen Kosten werden nach dem gültigen Kostenrichtwert von 3.663 € pro m² sowie der förderfähigen Fläche von 216 m² (s. Pkt. 2) ermittelt. Der Fördersatz beträgt derzeit 71,6% der zuweisungsfähigen Kosten. Bei der Höhe der staatlichen Förderung ist jedoch Nr. 5.3 Abs.1 der Krippenförderrichtlinie zu beachten, wonach die staatliche Förderung auf 90% der tatsächlichen Gesamtkosten begrenzt ist.

Die staatliche Förderung ermittelt sich wie folgt:

	Bau	Ausstattung
Gesamtkosten	1.041.891,88 €	30.000,00 €
Zwfg. Kosten (24 Plätze x 9 m ² x3.663 €)	791.208,00 €	
(Bau) Förderung (71,6% d. zwfg. Kosten)	566.500,00 €	
Max. jedoch 90% der tatsächl. Gesamtkosten	entfällt	
Ausstattung	0,00 €	30.000,00 €
Staatliche Gesamtförderung		596.500,00 €

Die staatliche Förderung beträgt somit 596.500 €. Neben der staatlichen Förderung beträgt der städtische Anteil 50% der nicht gedeckten zuweisungsfähigen Kosten. Bei nicht gedeckten zuweisungsfähigen Kosten in Höhe von 224.708 € beträgt der städt. Anteil mithin 112.350 € (gerundet).

3. Finanzierungsplan für die Gesamtmaßnahme

Für die geplante Maßnahme ergibt sich daher folgender voraussichtlicher Finanzierungsplan:

596.500,00 € Staatliche Förderung (Kinderkrippe inkl. Ausstattung)
112.350,00 € Städtische Förderung
363.041,88 € Eigenanteil Bauträger (BRK)
1.071.891,88 € Gesamtkosten

Die Finanzierung der Maßnahme kann über die im Haushalt 2014 veranschlagte „Krippenpauschale“ bei der HH-Stelle 4644.9880.2000 abgewickelt werden

Finanzierung:

Finanzielle Auswirkungen <input type="checkbox"/> nein <input checked="" type="checkbox"/> ja Gesamtkosten siehe Sachverhalt	jährliche Folgekosten <input type="checkbox"/> nein <input type="checkbox"/> ja €
Veranschlagung im Haushalt <input type="checkbox"/> nein <input type="checkbox"/> ja Hst. Budget-Nr. im <input type="checkbox"/> Vwhh <input type="checkbox"/> Vmhh	
wenn nein, Deckungsvorschlag:	

Beteiligungen

Auftrag:	Käm beteiligt	an Amt für Kinder, Jugendliche und Familien von	14.11.2013
Ergebnis:			

- II. BMPA / SD zur Versendung mit der Tagesordnung
- III. Beschluss zurück an **Amt für Kinder, Jugendliche und Familien**

Fürth, 15.11.2013

 Unterschrift der Referentin bzw.
 des Referenten

Amt für Kinder, Jugendliche und Familien Herr Hermann Schnitzer	Telefon: (0911) 974-1510
--	-----------------------------

Kosten nach DIN 276 - Zusammenstellung

3. Seite.....

Angewandte Kostenermittlungsmethode:	Kostenberechnung
--------------------------------------	------------------

KG	Kostengruppen	€	v.H.	€/m ²
200	Herrichten + Erschließen			
300	Bauwerk-Baukonstruktionen ohne besonders nachzuweisende Kosten (312 u.a.)	603.026,83		
312 ff	Besonders nachzuweisende Kosten 312, 313, 321, 323, 326 und 327			
400	Bauwerk - Technische Anlagen	203.392,40		
	Zwischensumme KG 300 bis 400	806.419,23		
500	Außenanlagen	56.824,00		
610	Ausstattung ohne 611, 612 **)			
620	Kunstwerke ohne 621, 629**)			
700	Baunebenkosten ohne 710, 720, 730, 740 **)			
zur Aufrundung				
Summe		863.243,23		

bei Nachtrag zur Kostenermittlung zur hausm. anerk. ES - Bau -

Summe der Kostenermittlung einschließlich des 1. bis Nachtrages			
---	--	--	--

nachrichtlich:

100	Baugrundstück			
611	Allgemeine Ausstattung	30.000,00		
612	besondere Ausstattung			
621	Kunstobjekte **)			
629	Kunstwerke, Sonstiges **)			
710 ff	Baunebenkosten ***) 710, 720, 730, 740	178.648,65		

Frei für Vermerke / besondere Hinweise:

= 1.071.891,88 €

*) Bezugsgrößen sind NFa, NFA oder NGFa gemäß Bauwerkszuordnungskatalog

***) Angaben sind nur erforderlich, wenn die Beschaffung durch die Baudurchführende Ebene vorgenommen wird.



Bauherr: _____

Nachbarn: _____
 Fl.St.Nr. x
 ...
 Fl.St.Nr. x
 ...
 Fl.St.Nr. x
 ...


Entwurfverfasser: _____

Bauvorhaben ———— Errichtung einer zweigruppigen Kinderkrippe in Fürth-Oberfürberg Rennweg 85

Bauort ———— 90768 Fürth-Oberfürberg Rennweg 85 Gemarkung Oberfürberg Fl.St.Nr. 553/4

Bauherr ———— BRK Kreisverband Fürth Henri-Dunant-Straße 11 90762 Fürth

Entwurfverfasser: Rainer Eis Rainer Eis Fürth, Straße 51 91058 Erlangen Tel. 09131/616608-0		Darstellung: Entwurfsplanung Erdgeschoss		
Gezeichnet: R.Eis	Geprüft:	Datum: 10.11.2013	Maßstab: 1:100	Plannummer: 1.0

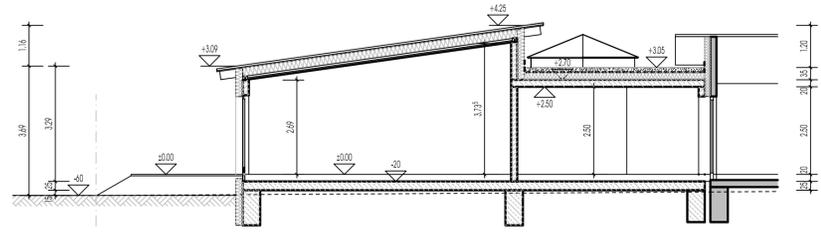


Schnitt



Südansicht


Kinderkrippe

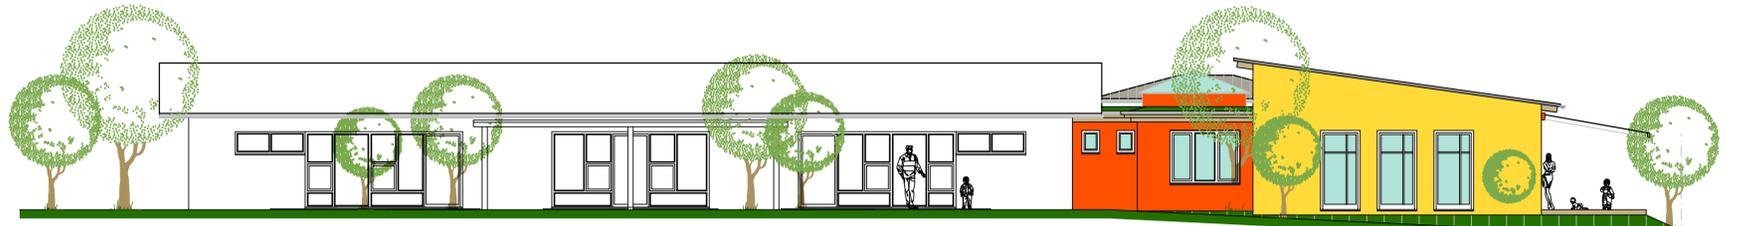

Westansicht

best. Kindergarten

Kinderkrippe

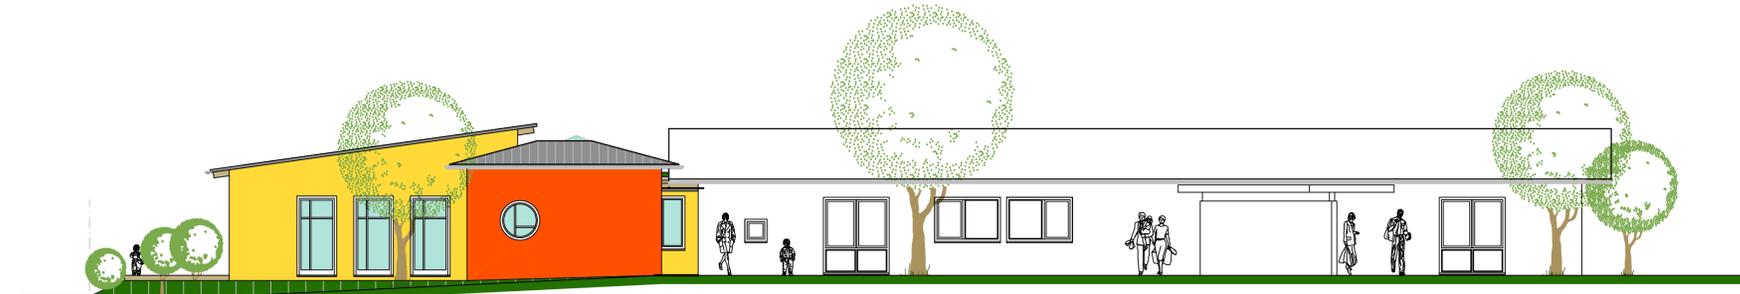

Kinderkrippe

best. Kindergarten

Ostansicht

Bauherr: _____

Nachbarn: _____

Fl.St.Nr. x

xxx

Fl.St.Nr. x

xxx

Fl.St.Nr. x

xxx

Entwurfverfasser: _____

Bauvorhaben ———— Errichtung einer zweigruppigen
Kinderkrippe in Fürth-Oberfürberg
Rennweg 85

Bauort ———— 90768 Fürth-Oberfürberg
Rennweg 85
Gemarkung Oberfürberg
Fl.St.Nr. 553/4

Bauherr ———— BRK Kreisverband Fürth
Henri-Dunant-Straße 11
90762 Fürth

Entwurfverfasser:
 Architekturbüro
Rainer Eis
Fürther Straße 51
91058 Erlangen
Tel. 09131/616608-0

Darstellung:
Entwurfsplanung
Ansichten / Schnitt

Gezeichnet:
R.Eis

Gepüft:
.....

Datum:
10.11.2013

Maßstab:
1:100

Plannummer:
3.0





Verfügung zum Antrag

Antragsteller: Stadtratsfraktion Bündnis 90/Die Grünen	Antragsnummer: AG/287/2013	Antragsdatum: 12.11.2013
Gegenstand des Antrags: Antrag der Stadtratsfraktion Bündnis 90/Die Grünen vom 12.11.2013 - Situation der Kinderbetreuung in der Südstadt - ehemalige Quelle-Kita Austraße	Bearbeiter: Anita Egermeier	

- I. Der Antrag wird – gemäß Rücksprache mit dem Oberbürgermeister – in der nächsten Sitzung des folgenden Gremiums **verwiesen**:

Ausschuss für Jugendhilfe und Jugendangelegenheiten

II. BMPA/SD

1. Fax an Antragsteller/in bzw. antragstellende Fraktion
2. vorab per Fax an Rf. IV
3. zur Fertigung eines Abdruckes für alle Fraktionen, Einzelstadtratsmitglieder, BMPA, BMPA/StR, BMPA/SD

- III. Rf. IV zur Vorbereitung für die Sitzung und auf die Tagesordnung setzen

Fürth, 13.11.2013
BMPA/SD
i.A.

☎ 1095/1096

BÜNDNIS 90/DIE GRÜNEN
Stadtratsfraktion
 Mathildenstr. 24, 90762 Fürth

Fraktion DIE GRÜNEN, Mathildenstr. 24, 90762 Fürth

Direktorium
Herrn Oberbürgermeister
Dr. Thomas Jung
 - Rathaus -

90744 Fürth

Brigitte Dittrich
 Tel.: 75 41 74
bruldimot-online.de
 Waltraud Galaske
 Tel.: 76 29 74
galaske@gmx.de
 Harald Riedel
 Tel.: 78 76 333
harald.riedel@gruene-fuerth.de
 Dagmar Orwen
 Tel.: 92 380 203
dagmar.orwen@web.de

Büro:
 Tel.: 0911-74 52 72
 Fax.: 03212-1048615
info@gruene-fuerth.de

12. November 2013

Antrag zur Stadtratssitzung am 20. November 2013
Situation der Kinderbetreuung in der Südstadt – ehemalige Quelle-Kita Austraße

Sehr geehrter Herr Oberbürgermeister,
 zur Stadtratssitzung am 20. November 2013 stellen wir folgenden

Antrag:

Die Verwaltung erläutert ausführlich, wo und in welchem Umfang Ersatzbetreuungsplätze für die Krippen-, Kindergarten- und Hortkinder der ehemaligen Quelle-Kindertagesstätten in der Austraße ortsnah in der Südstadt geschaffen werden sollen.
 Wie viele Betreuungsplätze sind aktuell in den beiden Einrichtungen in der Austraße vorhanden, aufgeschlüsselt nach Kindergarten, Hort und Kinderkrippe?
 Welche Größe und Qualität haben nach den aktuellen Planungen die Freispielflächen der jeweiligen Ersatzeinrichtungen?


Begründung:

Die ehemaligen Quelle-Kindertagesstätten verfügen über wunderbare naturnahe Freispielflächen, sowohl für die Betreuungsplätze als auch für die Freispielflächen muss ein angemessener Ersatz gefunden werden.

Mit freundlichen Grüßen



Brigitte Dittrich
 (Fraktionssprecherin)

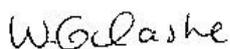

Waltraud Galaske
 (Stadträtin)



Harald Riedel
 (Stadtrat)



Dagmar Orwen
 (Stadträtin)

Inhaltsverzeichnis

Vorlagendokumente

TOP Ö 2.2 Kindertagesstätte auf dem ehem. Tuchergelände/Nähe Herrnstraße/Grüner	
Vorlage JgA/136/2013	1
Anlage Kostenschätzung Tuchergelände JgA/136/2013	3
Anlage Plan Tuchergelände JgA/136/2013	7
Anlage Plan Tuchergelände1 JgA/136/2013	9
StR-Vorlage Tuchergelände als Anlage JgA/136/2013	11
TOP Ö 2.3 Errichtung einer 2-gruppigen Kinderkrippe im Rennweg 85/Oberfürberg -	
Vorlage JgA/135/2013	15
Anlage Kostenschätzung Little Friends JgA/135/2013	19
Anlage Plan Little Friend1 JgA/135/2013	21
Anlage Plan Little Friends JgA/135/2013	23
Anlage Plan Little Friends2 JgA/135/2013	25
TOP Ö 2.4 Antrag der Stadtratsfraktion Bündnis 90/Die Grünen vom 12.11.2013 - S	
Verfügung zum Antrag AG/287/2013	27
13.11.12 Grüne Antrag Situation d. Kinderbetreuung in der Südstadt - e	29
Inhaltsverzeichnis	31