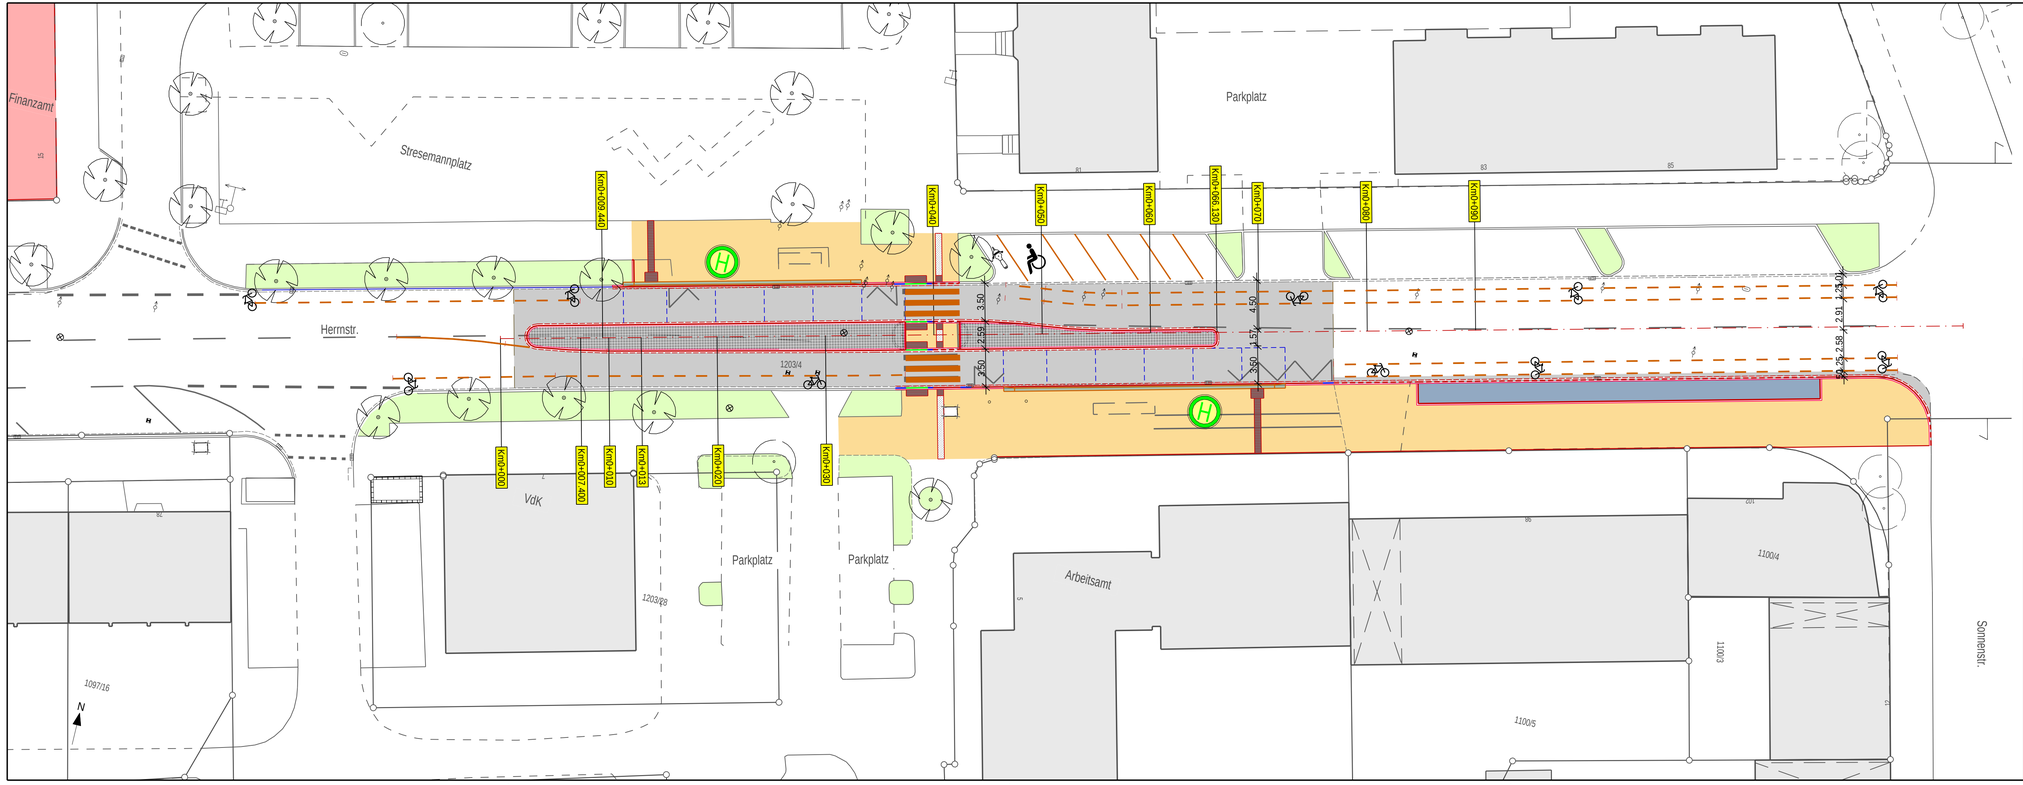

Legende

Linien Planung

- Hochbord
- Tiefbord
- Ein-Zeiler
- Markierung
- Absenkstein
- Nullabsenkung
- Busverstärkung

Linien Bestand

- Bordstein
- Ein-Zeiler
- Gehweg

Flächen

- Asphaltfläche
- Gepl. Gehweg Pflaster
- Granitkleinstein
- Auffindestreifen
- Sperrfeld
- Leitplatte
- Parkplatz
- Grünfläche best.

Punkte Bestand

- Baum
- Kanalschacht
- Kanalschacht
- Straßeneinlauf
- Gasschieber
- WL-Schieber
- Unterflurhydrant
- Kabelschacht
- Lampe
- Verkehrszeichen
- Verteilerkasten

Stadt Fürth

TIEFBAUAMT

Projekt:

Herrnstraße

Barrierefreie Herstellung der Bushaltestellen und des Fussgängerüberweges am Stresemannplatz

Projektbezeichnung:	Herrnstraße - Fussgängerquerung Stresemannplatz		
Plotdatei:	Lageplan-250-5-1-ev0296gb.pdf	Datum:	Name:
Plan:	ev0296gb.sda	bearb.: 26.11.2013	Ob
Datum:	27.11.2013	gepr.:	
Maßstab: 1: 250	Unterlage / Blatt-Nr.: 5 / 1	Planinhalt: Lageplan	

Vorhabensträger:

Stadt Fürth - Tiefbauamt
Hirschenstraße 2
90762 Fürth

Fürth, den 27.11.2013
TIEFBAUAMT

gez. Pösl

950 mm 297 mm 1: 250 evgb