
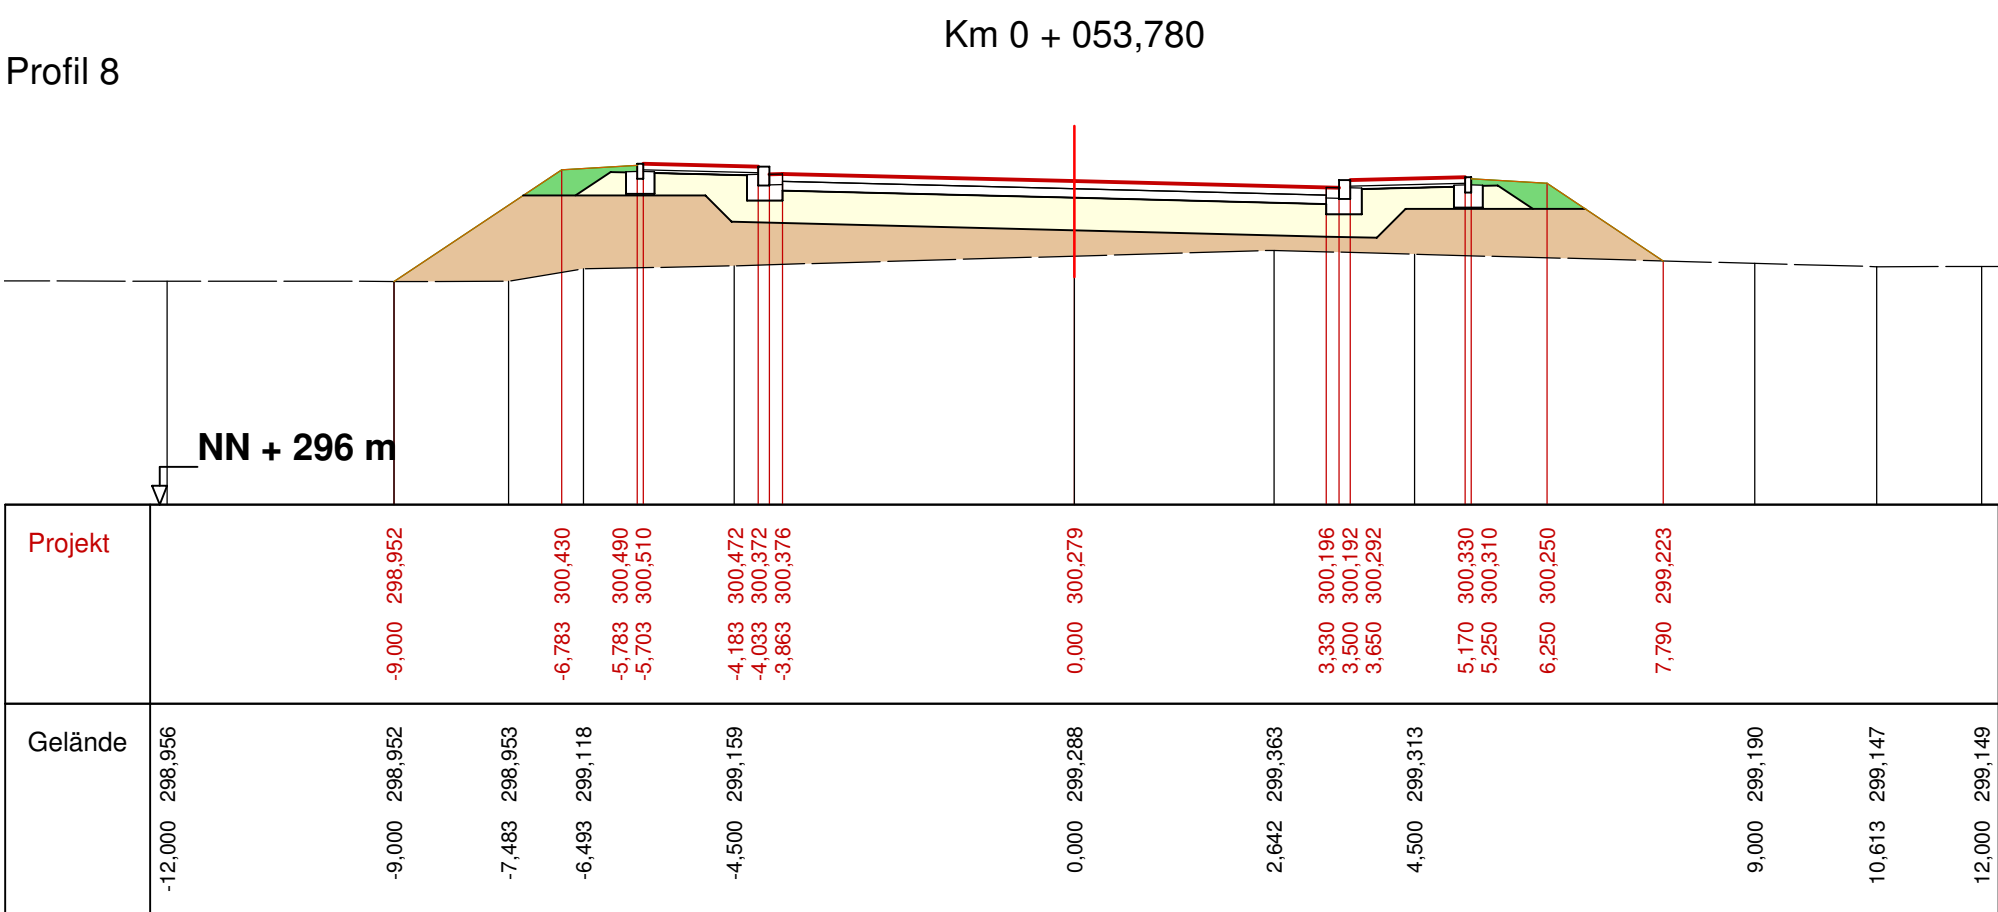
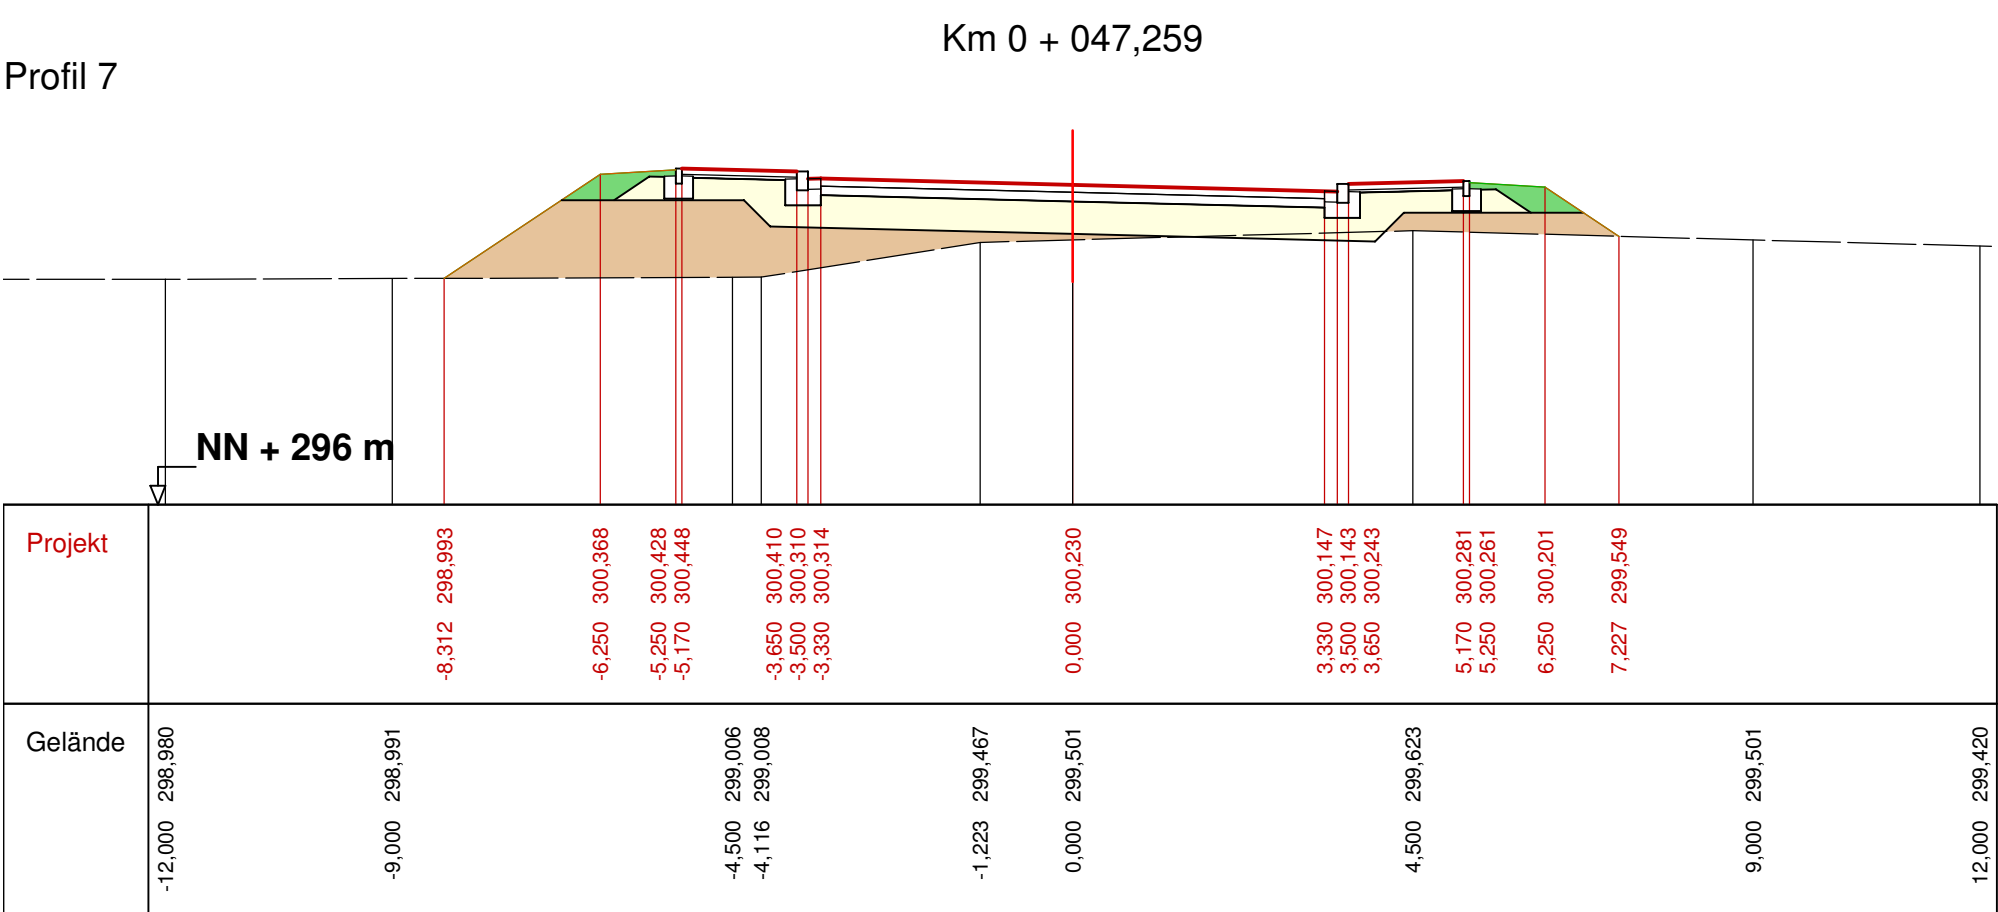
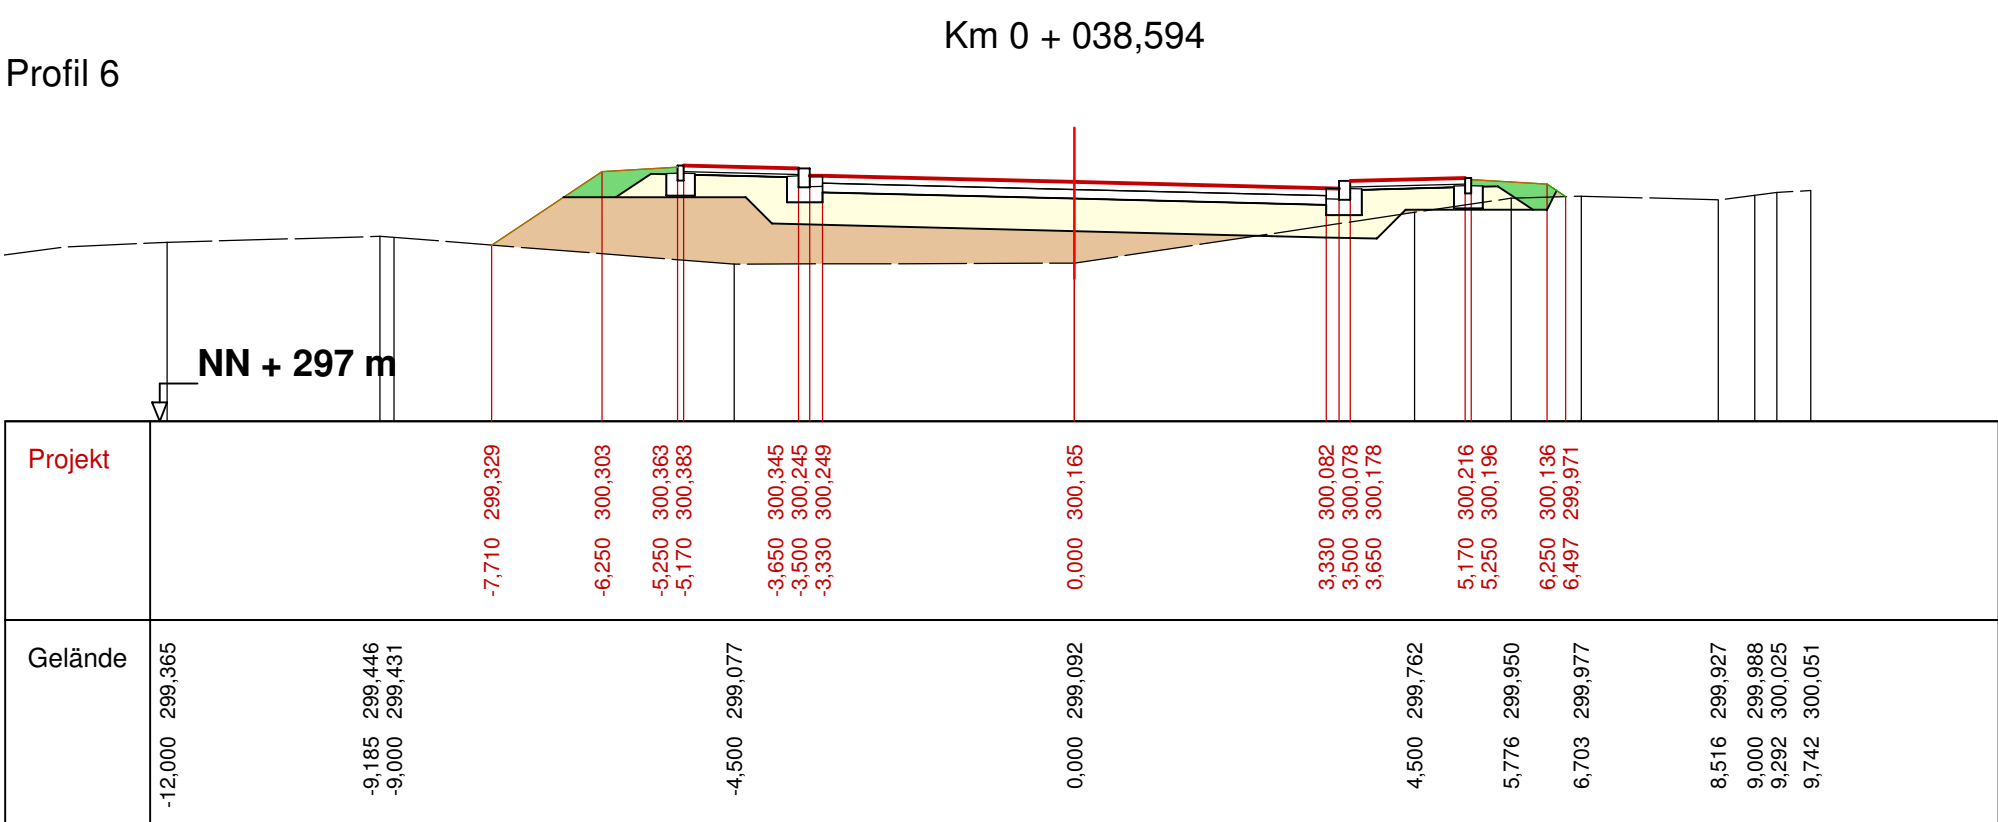
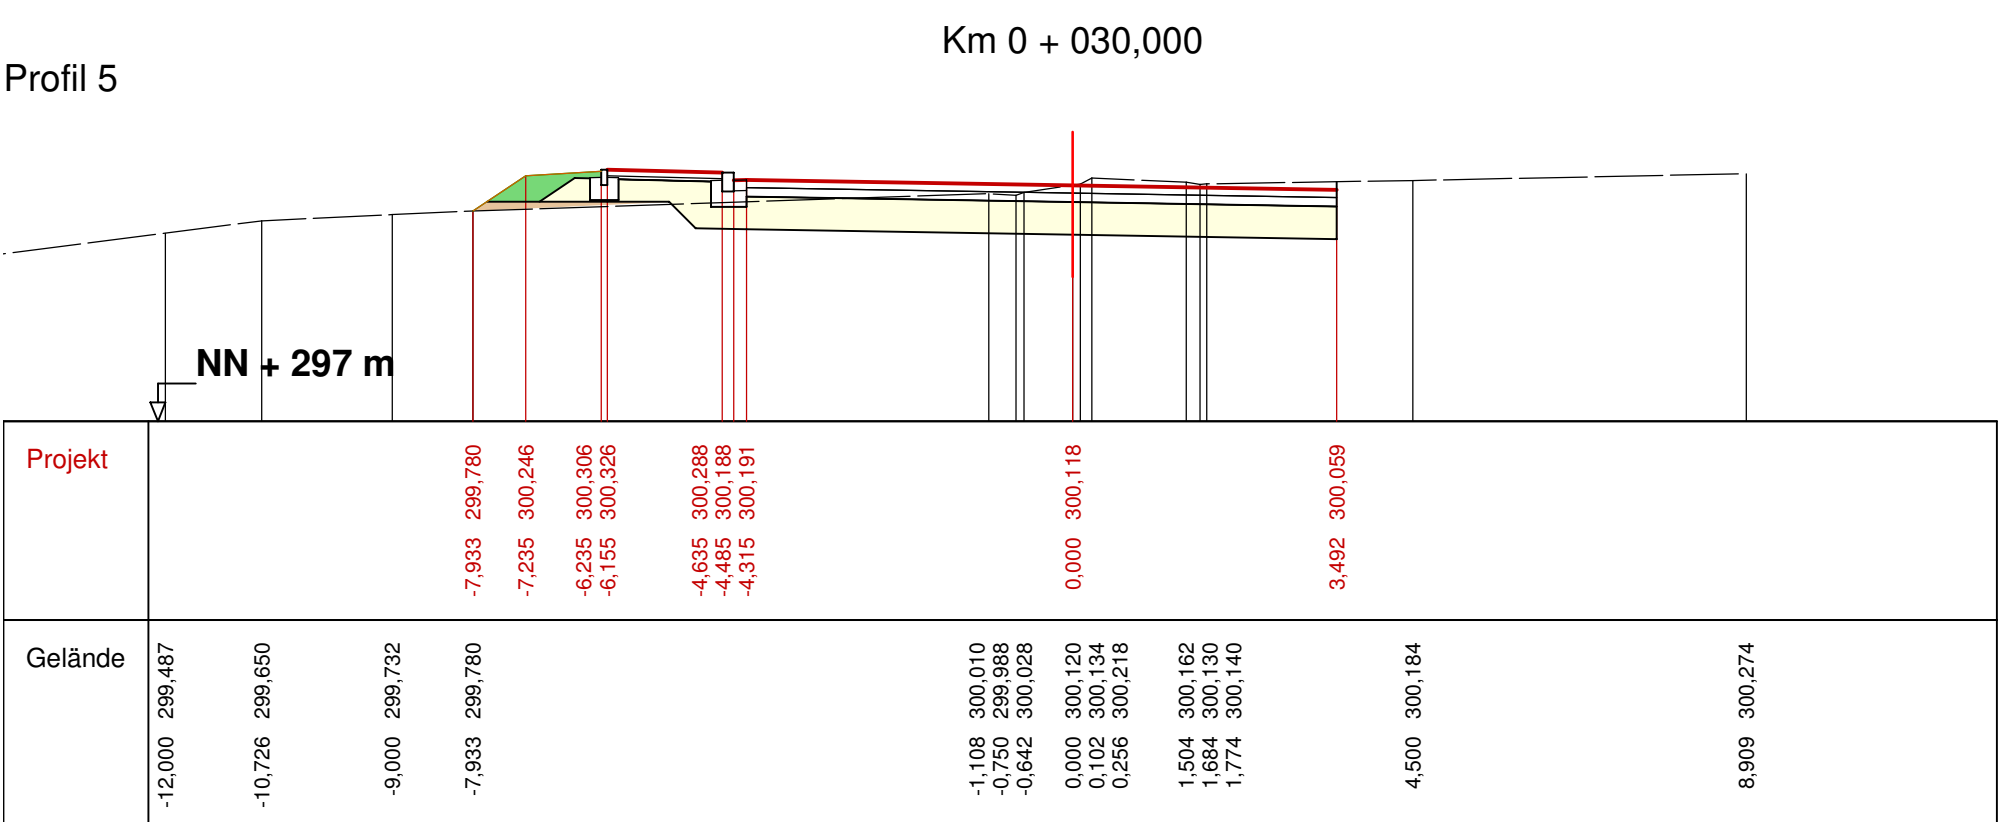
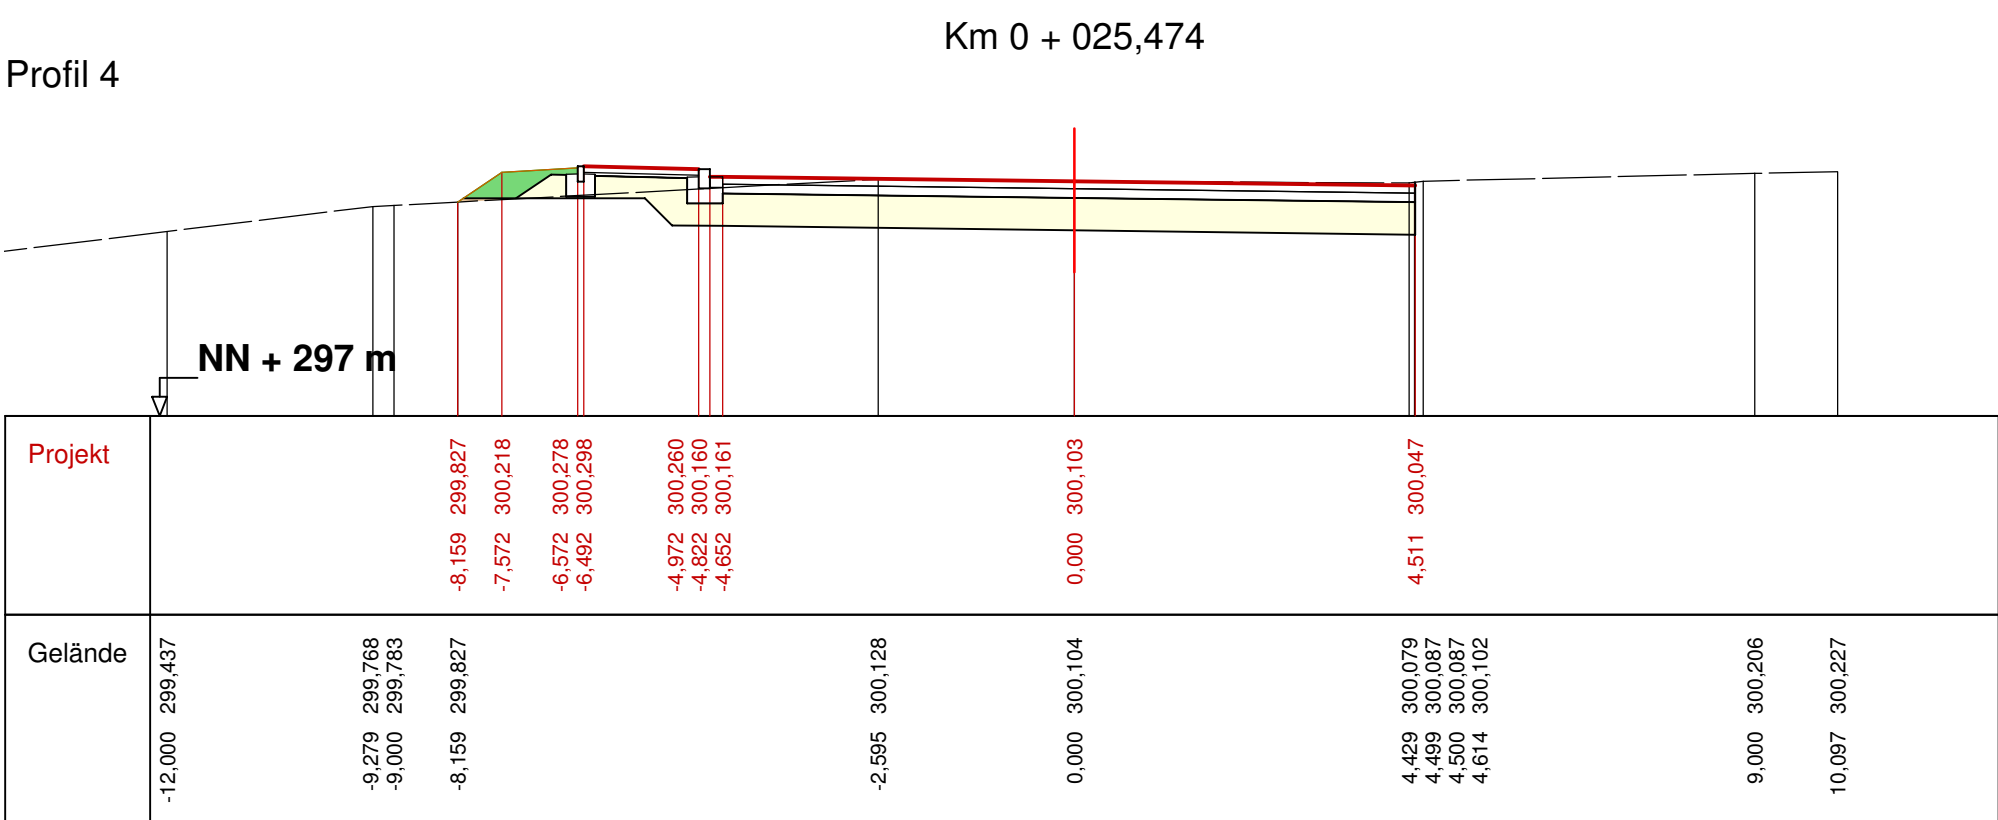
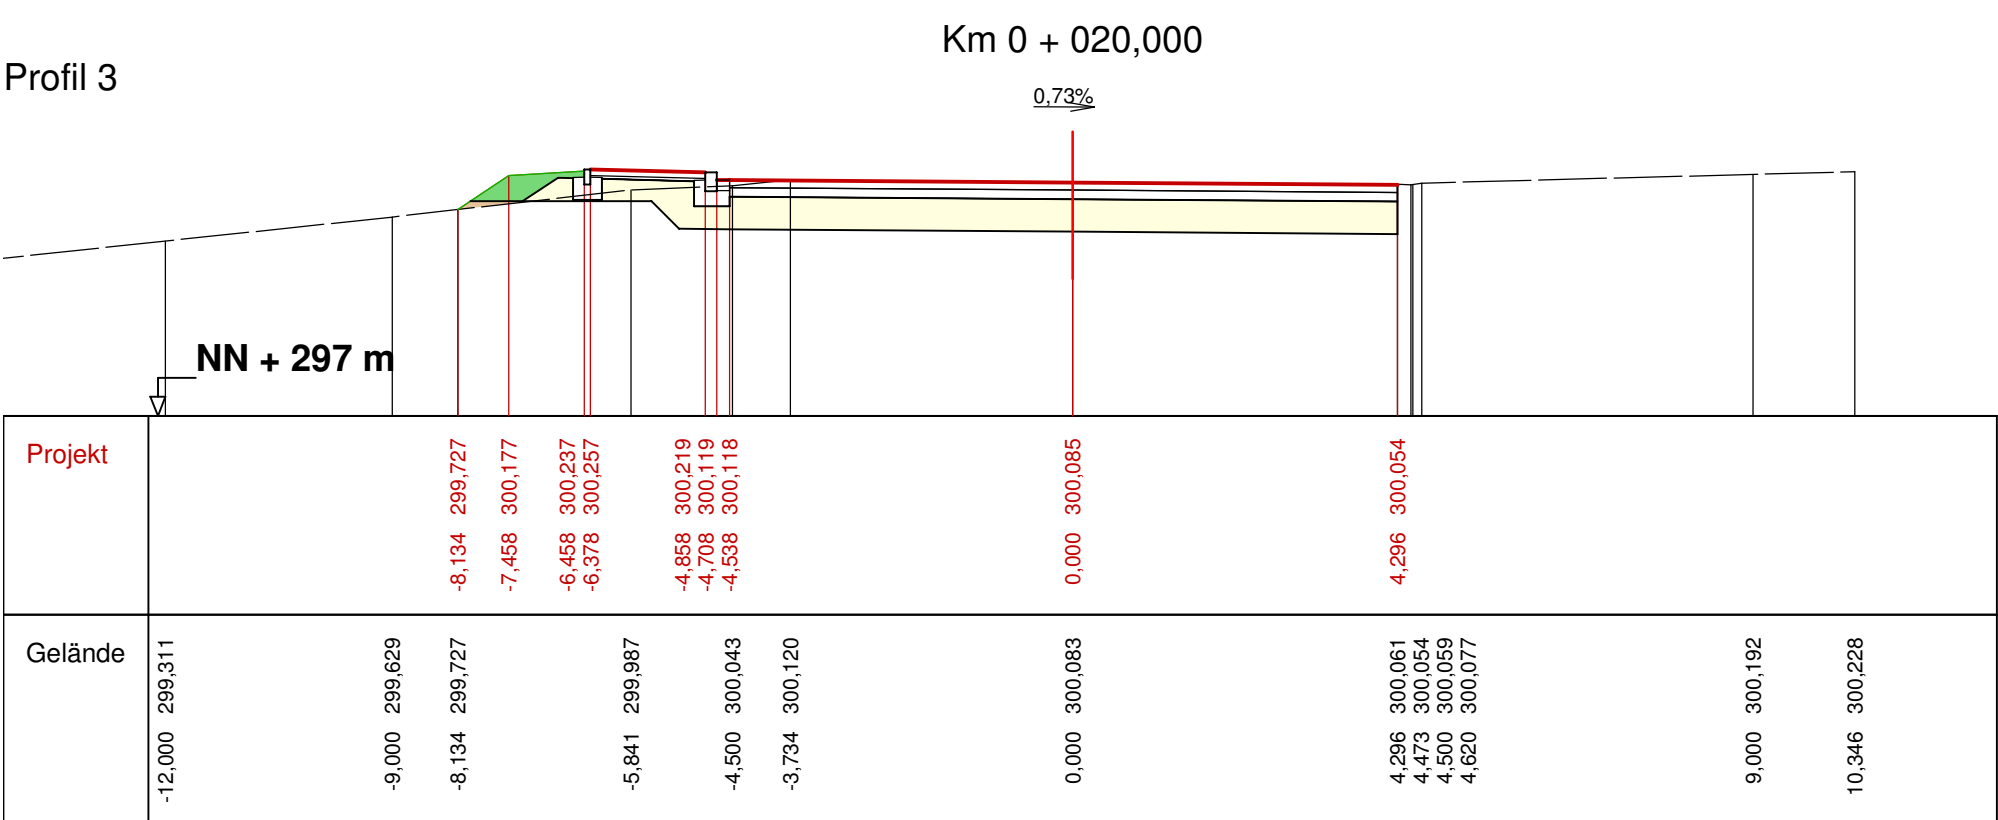
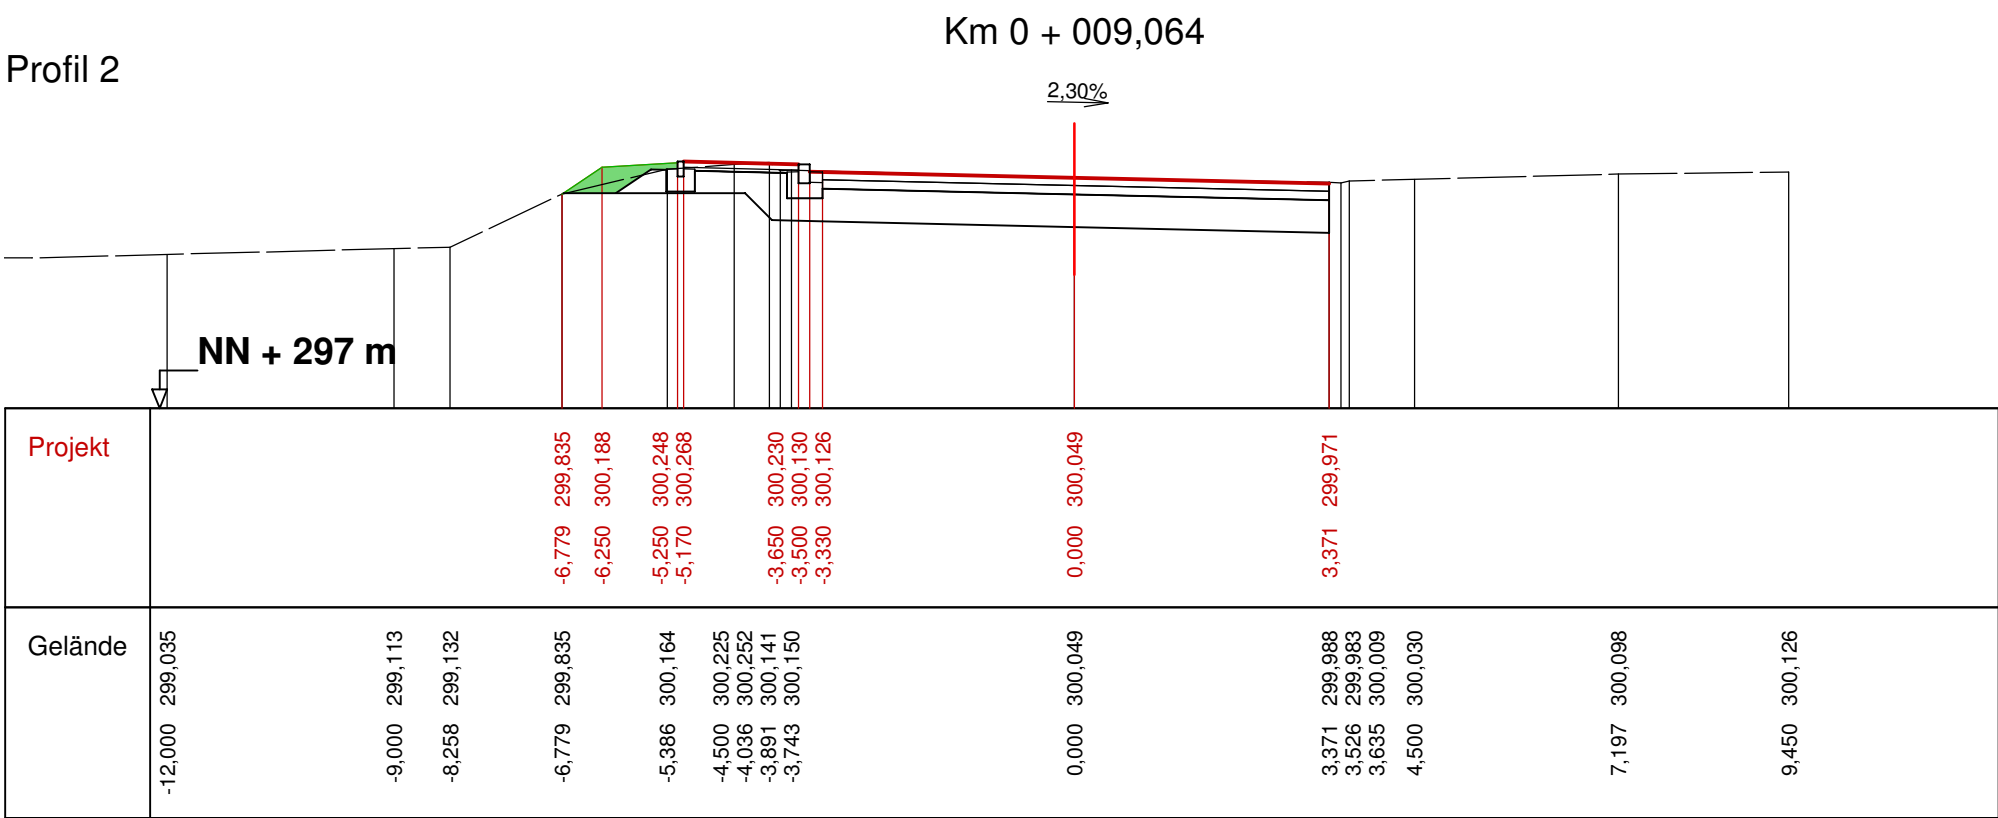


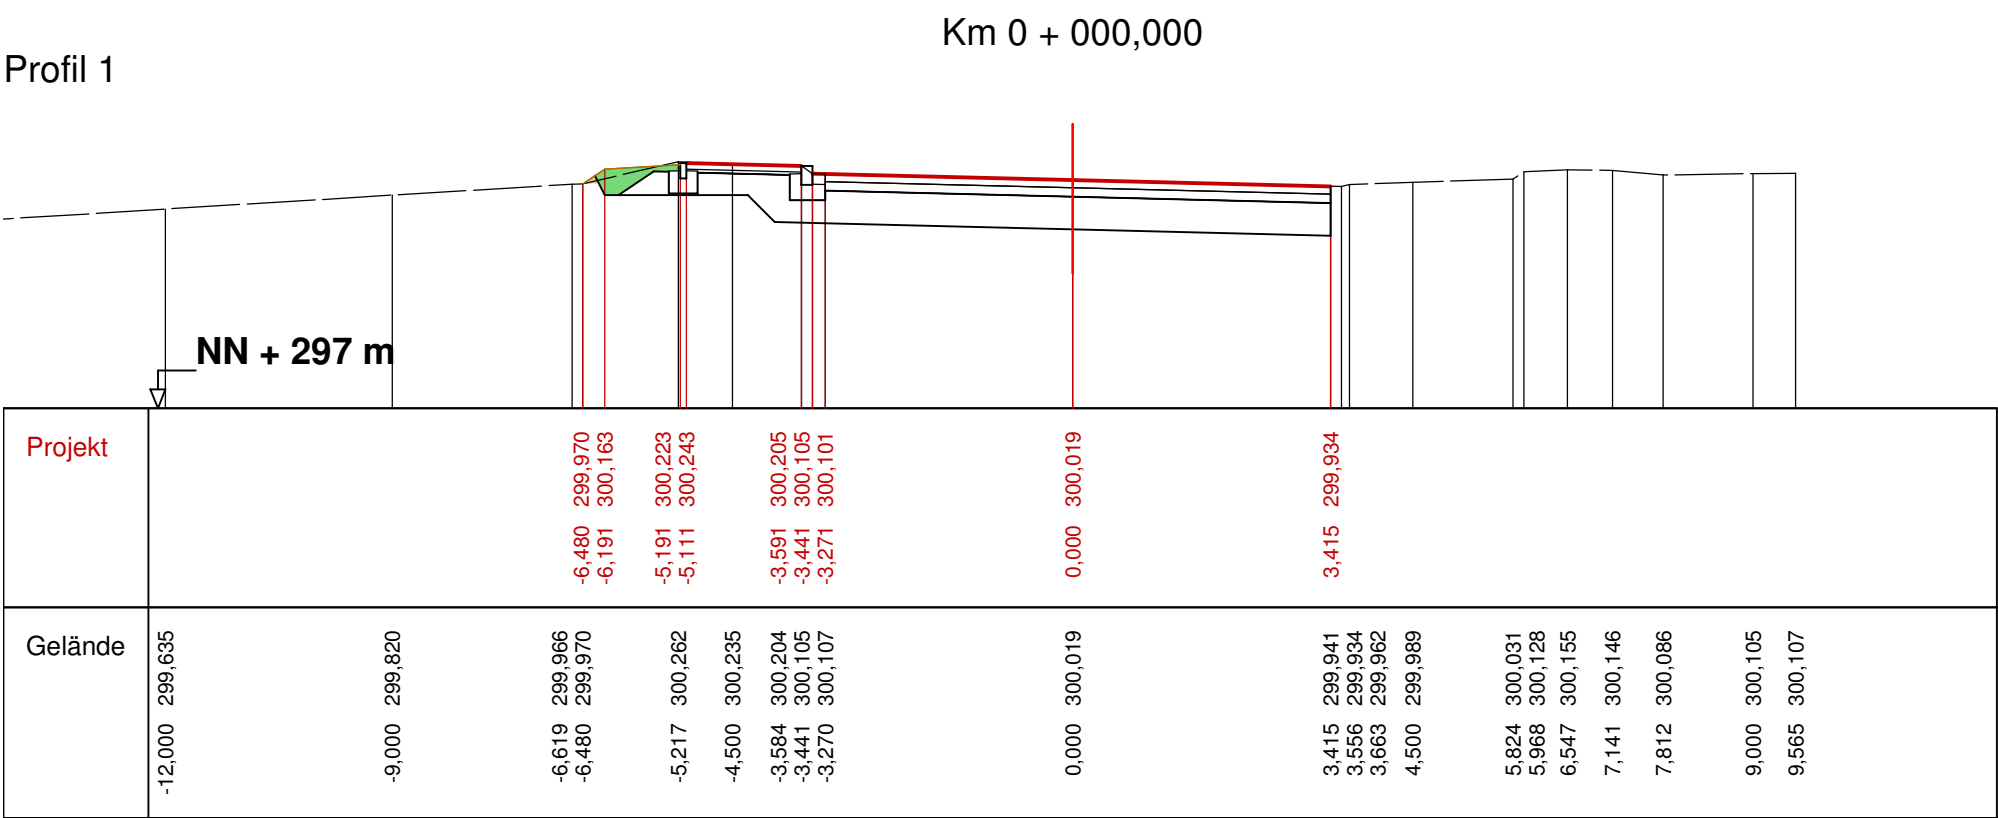

TIEFBAUAMT

Projekt: Erschließung im Baugebiet 465b
Weiterführung Johann-Zumpe-Straße

Projektbezeichnung:	Erschließung im Baugebiet 465b - Weiterführung Johann-Zumpe-Straße		
Plotdatei:		Datum:	Name:
Plan:	ev0816qa.zqp	bearb.:	10.01.14
Datum:	10.01.2014	gepr.:	gr

Maßstab:	Unterlage / Blatt-Nr.:	Planinhalt:
1: 100	15/1	Querprofile
		0,000 - 53,780

Vorhabensträger: Stadt Fürth - Tiefbauamt
Hirschenstraße 2
90762 Fürth

Fürth, den 10.01.2014
TIEFBAUAMT
gez. Pösl