


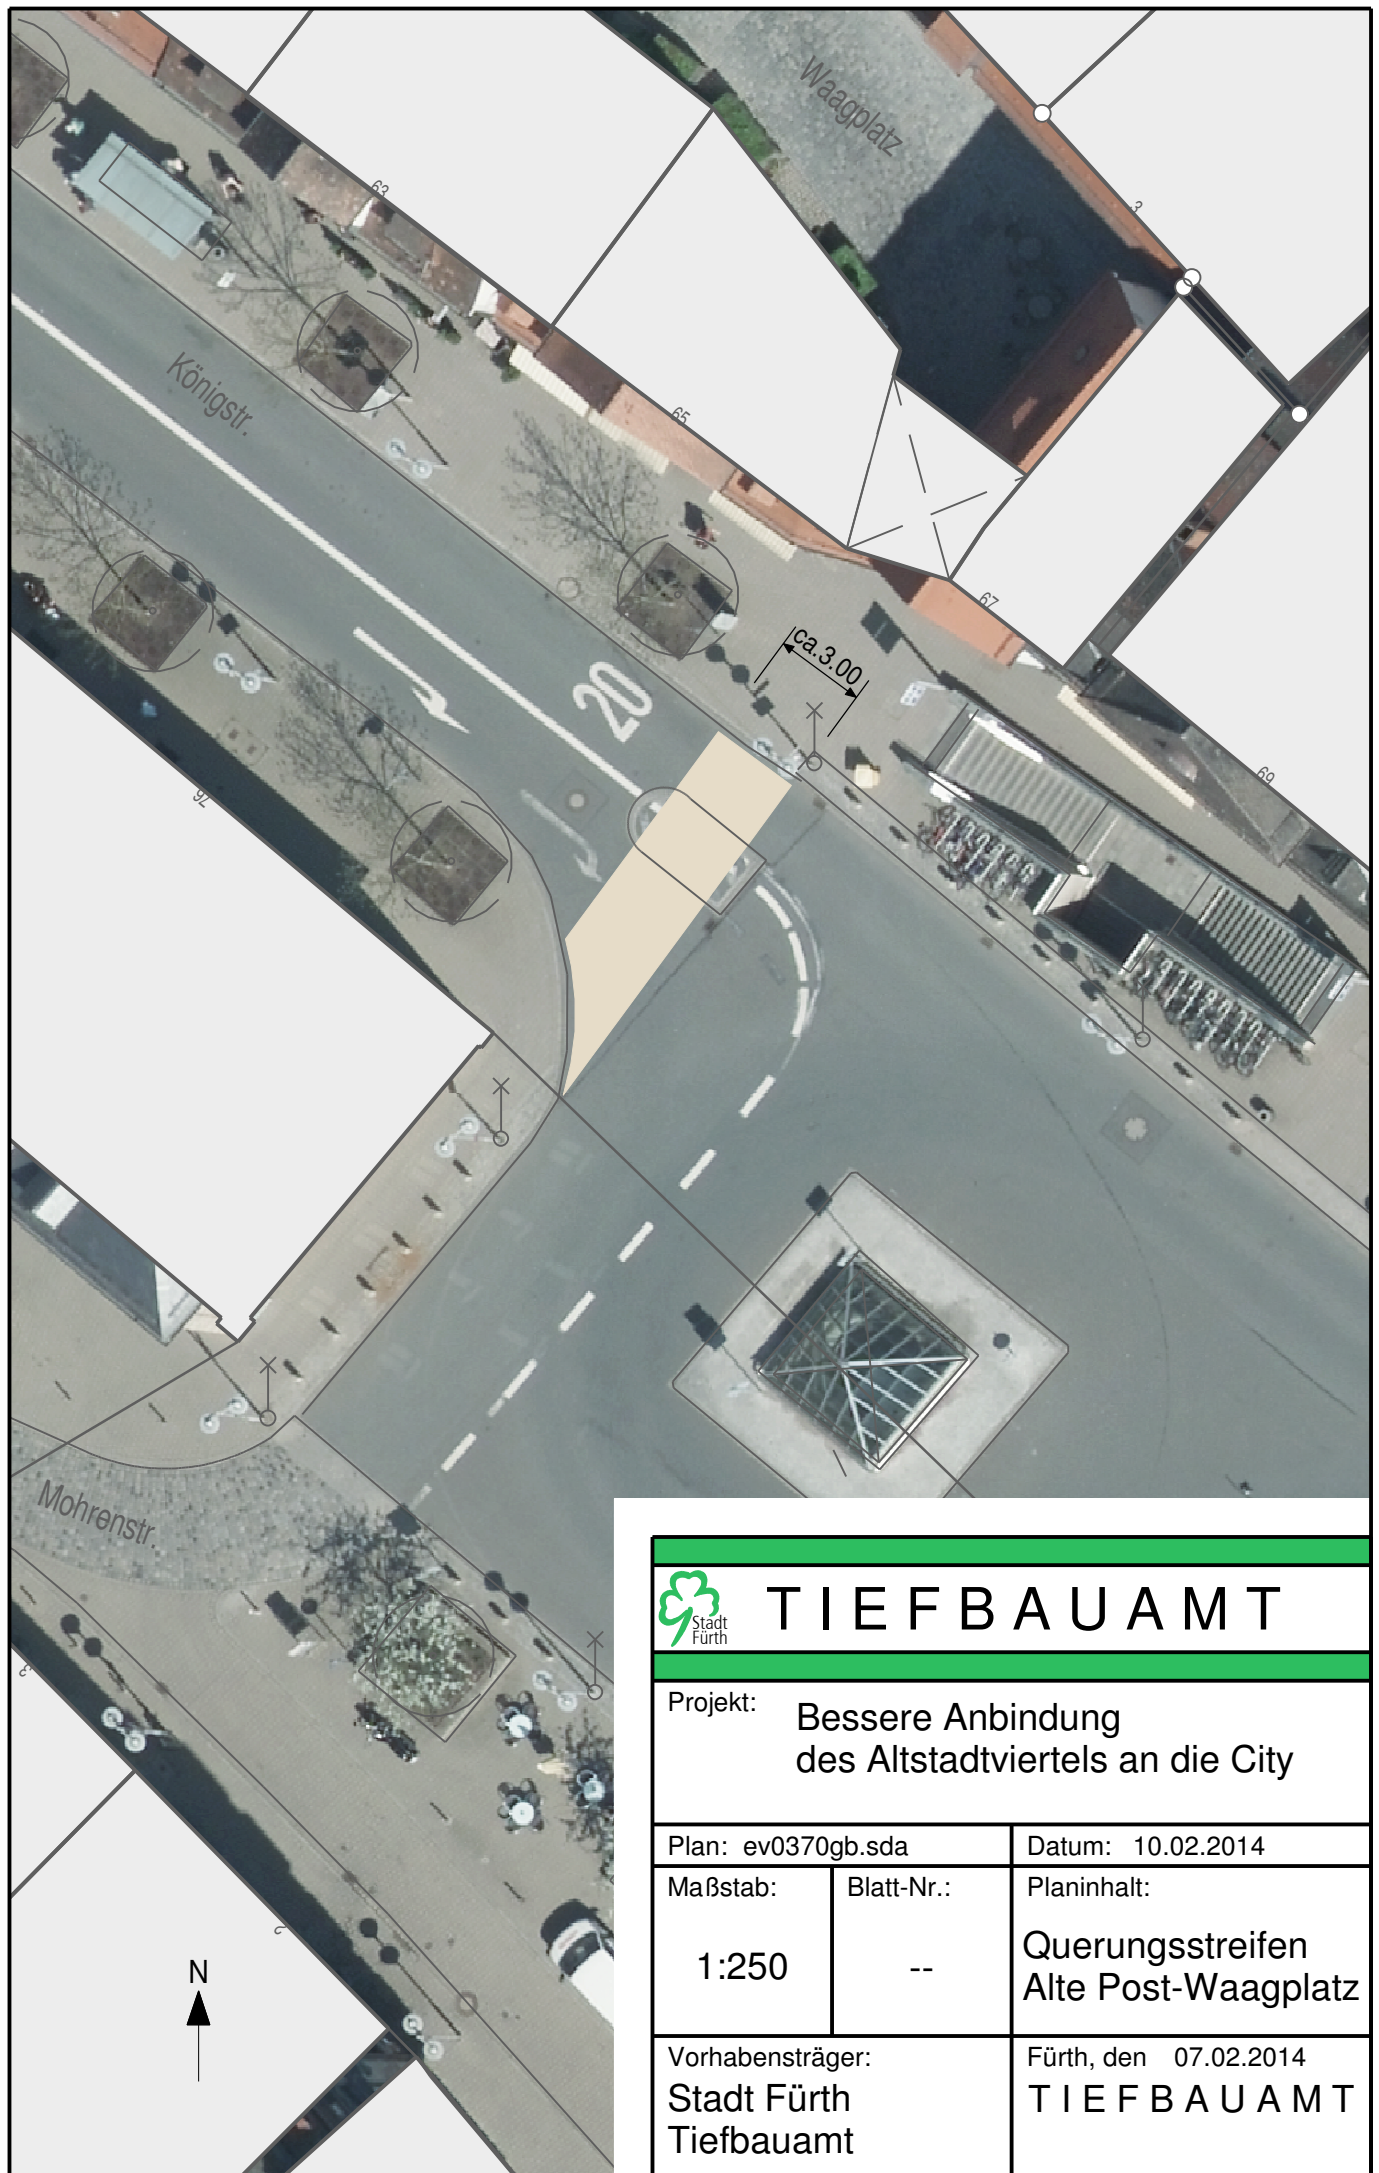

TIEFBAUAMT

Projekt: **Bessere Anbindung
des Altstadtviertels an die City**

Plan: ev0370gb.sda

Datum: 10.02.2014

Maßstab:

Blatt-Nr.:

Planinhalt:

1:250

--

**Querungstreifen
Alte Post-Waagplatz**

Vorhabensträger:
**Stadt Fürth
Tiefbauamt**

Fürth, den 07.02.2014
TIEFBAUAMT