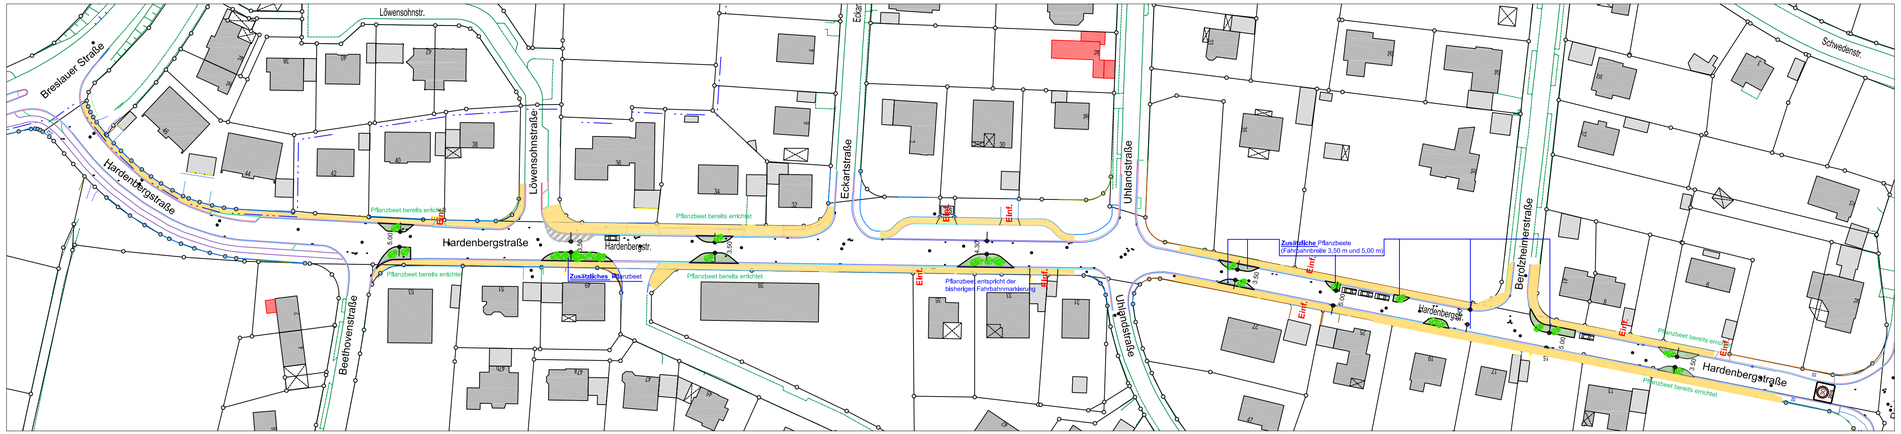

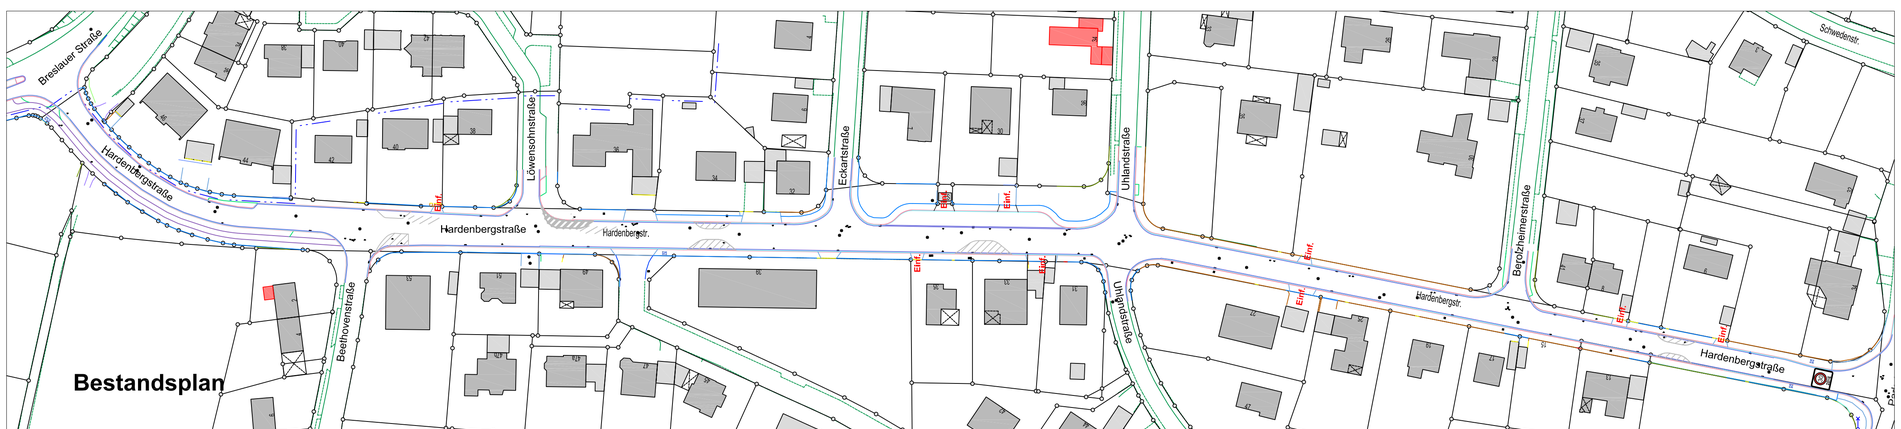

Zeichenerklärung :

- FAHRBAHN
- PARKSTREIFEN
- GEHWEG
- GEMEINSAME GEH- UND RADWEGE
- RADWEGE
- GRÜNFLÄCHE / PFLANZBEET / HOCHBBET
- PFLASTERFLÄCHE
- RANDSTEINLINIE

N

Stadt Fürth

STADTPLANUNGSAMT

Hardenbergstraße

Lageplan	Plan Nr. 0367	Maßstab 1 : 1000

Entwurf Pflanzbeete
Beschluss des Bauausschusses vom **Nr.**

Abteilung: **Vpl** Dr. Bohlinger
Bearbeitet: Plack
Änderungen: Instruktionsergebnisse eingearbeitet 2014-08-15

FÜRTH, Januar 2014

gez. MOST

M O S T

DIPL. - ING., AMTSLEITER

W:\Vpl\Straßen nach Straßenschlüssel\Hardenbergstraße 0367\13_3 - Instruktionsergebnis 2014\
Instruktionsergebnisse eingearbeitet 2014-08-15.dwg 01,Sep",2014