Legende Ausstattung

- unterleuchtete Bank gem. Planung Fagus GmbH/ Anke Augsburg Licht (Stadt Fürth) Bank sicher bzw. evtl.
- Fahrradbügel, B=800mm, Rundrohr d=76mm Oberfläche Baubronze, Systemabstand 700mm Vorgabe: Modell Tamega, Fa. Rasti (Stadt Fürth)
- Abfallbehälter wie Fußgängerzone Fürth in verbesserter Ausführung Oberfläche Baubronze (Stadt Fürth)
- Lichtstele in Oberfläche Baubronze H ca. 6,0m mit Ausstattung gem. Planung Anke Augsburg Licht (Stadt Fürth)
- Bodeneinbauleuchte gem. Planung Anke Augsburg Licht (privat)
- Aufbauleuchten unter Vordächern gem. Planung Anke Augsburg Licht (privat)
- neuer Baumstandort mit Schutzgitter und elt. Anschluss für Festbeleuchtung (Stadt Fürth)

Unterleuchtete Bank, Fagus GmbH/ Anke Augsburg Licht

Fahrradbügel Vorgabe: Modell Tamega, Fa. Rasti, Oberfläche Baubronze

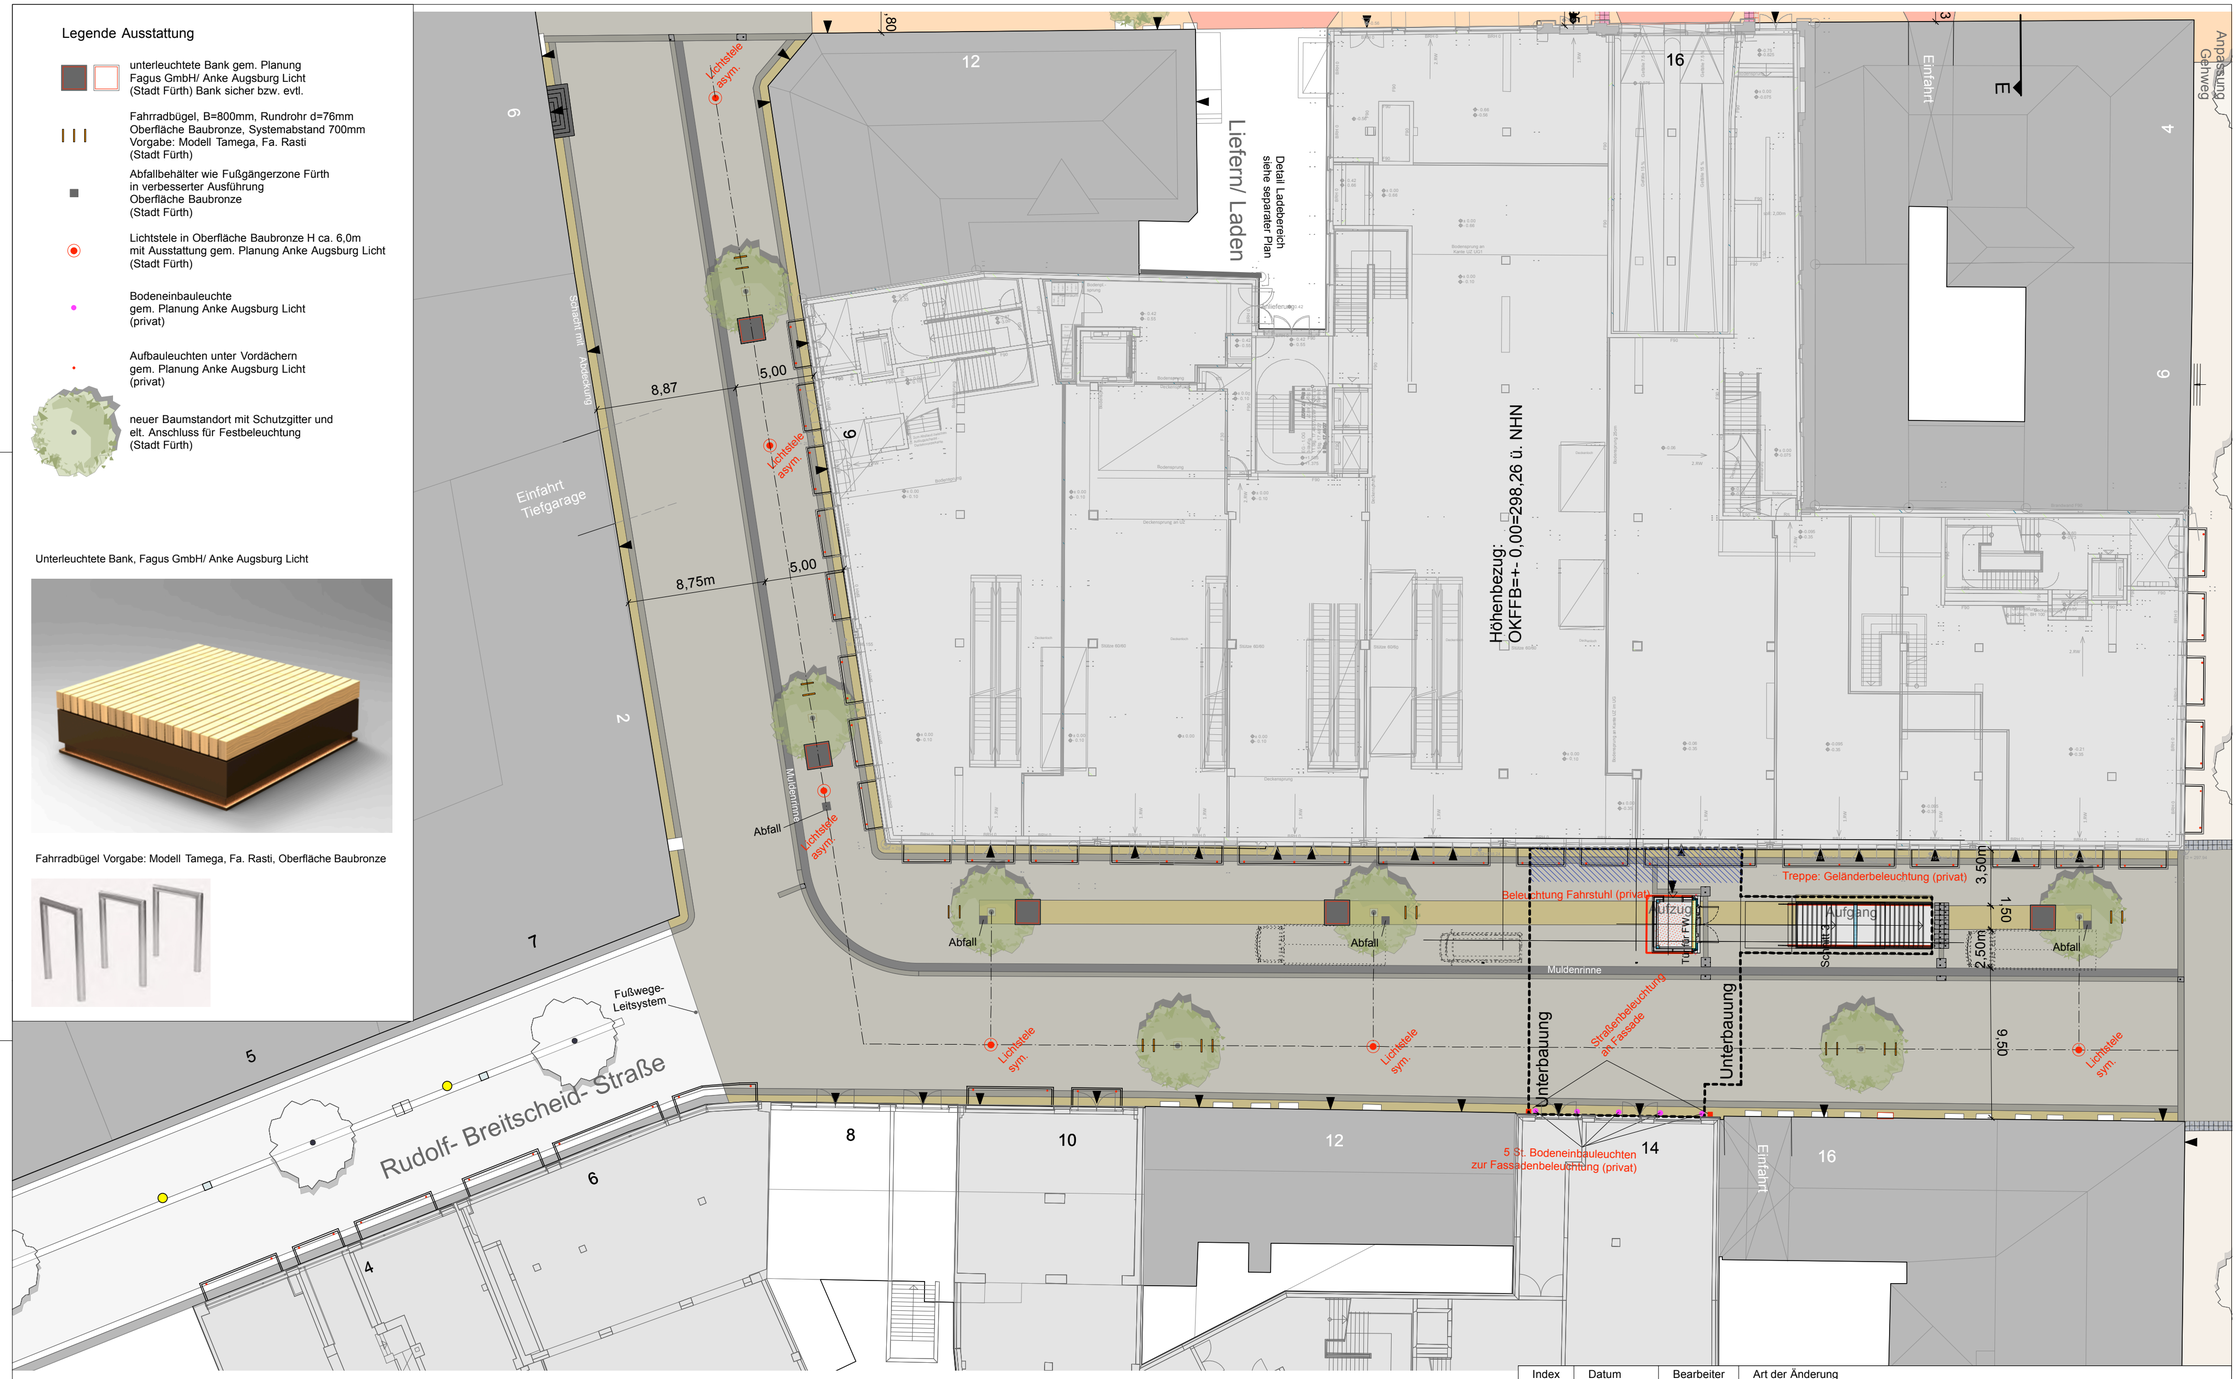

Index	Datum	Bearbeiter	Art der Änderung
A	18.08.2014	TGK	Legende, Straßenbeleuchtung und Bodeneinbauleuchten an Rudolf-Breitscheid-Str. 14
B	25.09.2014	TGK	mittlere Stele Hallstr. verschoben; Fahrradständer Standorte und Stückzahl
C	29.09.2014	TGK	Möblierung; Entfall Bodenstrahler

NEUE MITTE FÜRTH
Außenanlagen - Ausführungsplanung

fagus GmbH

Rudolf-Breitscheid-Str./ Hallstr.: Möblierung mit Lichtplanung vom 04.08.2014
Lageplan

Plan-Nr. **5-1.9**
Index: C

Bauherr: **MIB**
Neunte Investitionsgesellschaft mbH
Weißenfelser Straße 65 G • 04229 Leipzig

Planung: fagus - FachGesellschaft für Umweltplanung und Stadtentwicklung mbH • Hauptstraße 9 • 04416 Markkleeberg
Telefon 0341 356 79 44 • Fax 0341 356 79 33

Maßstab: 1:250
Datum: 08.08.2014
Bearbeiter: LI/ TGK

140825_Fürth_Ausführungsplanung.vwx