


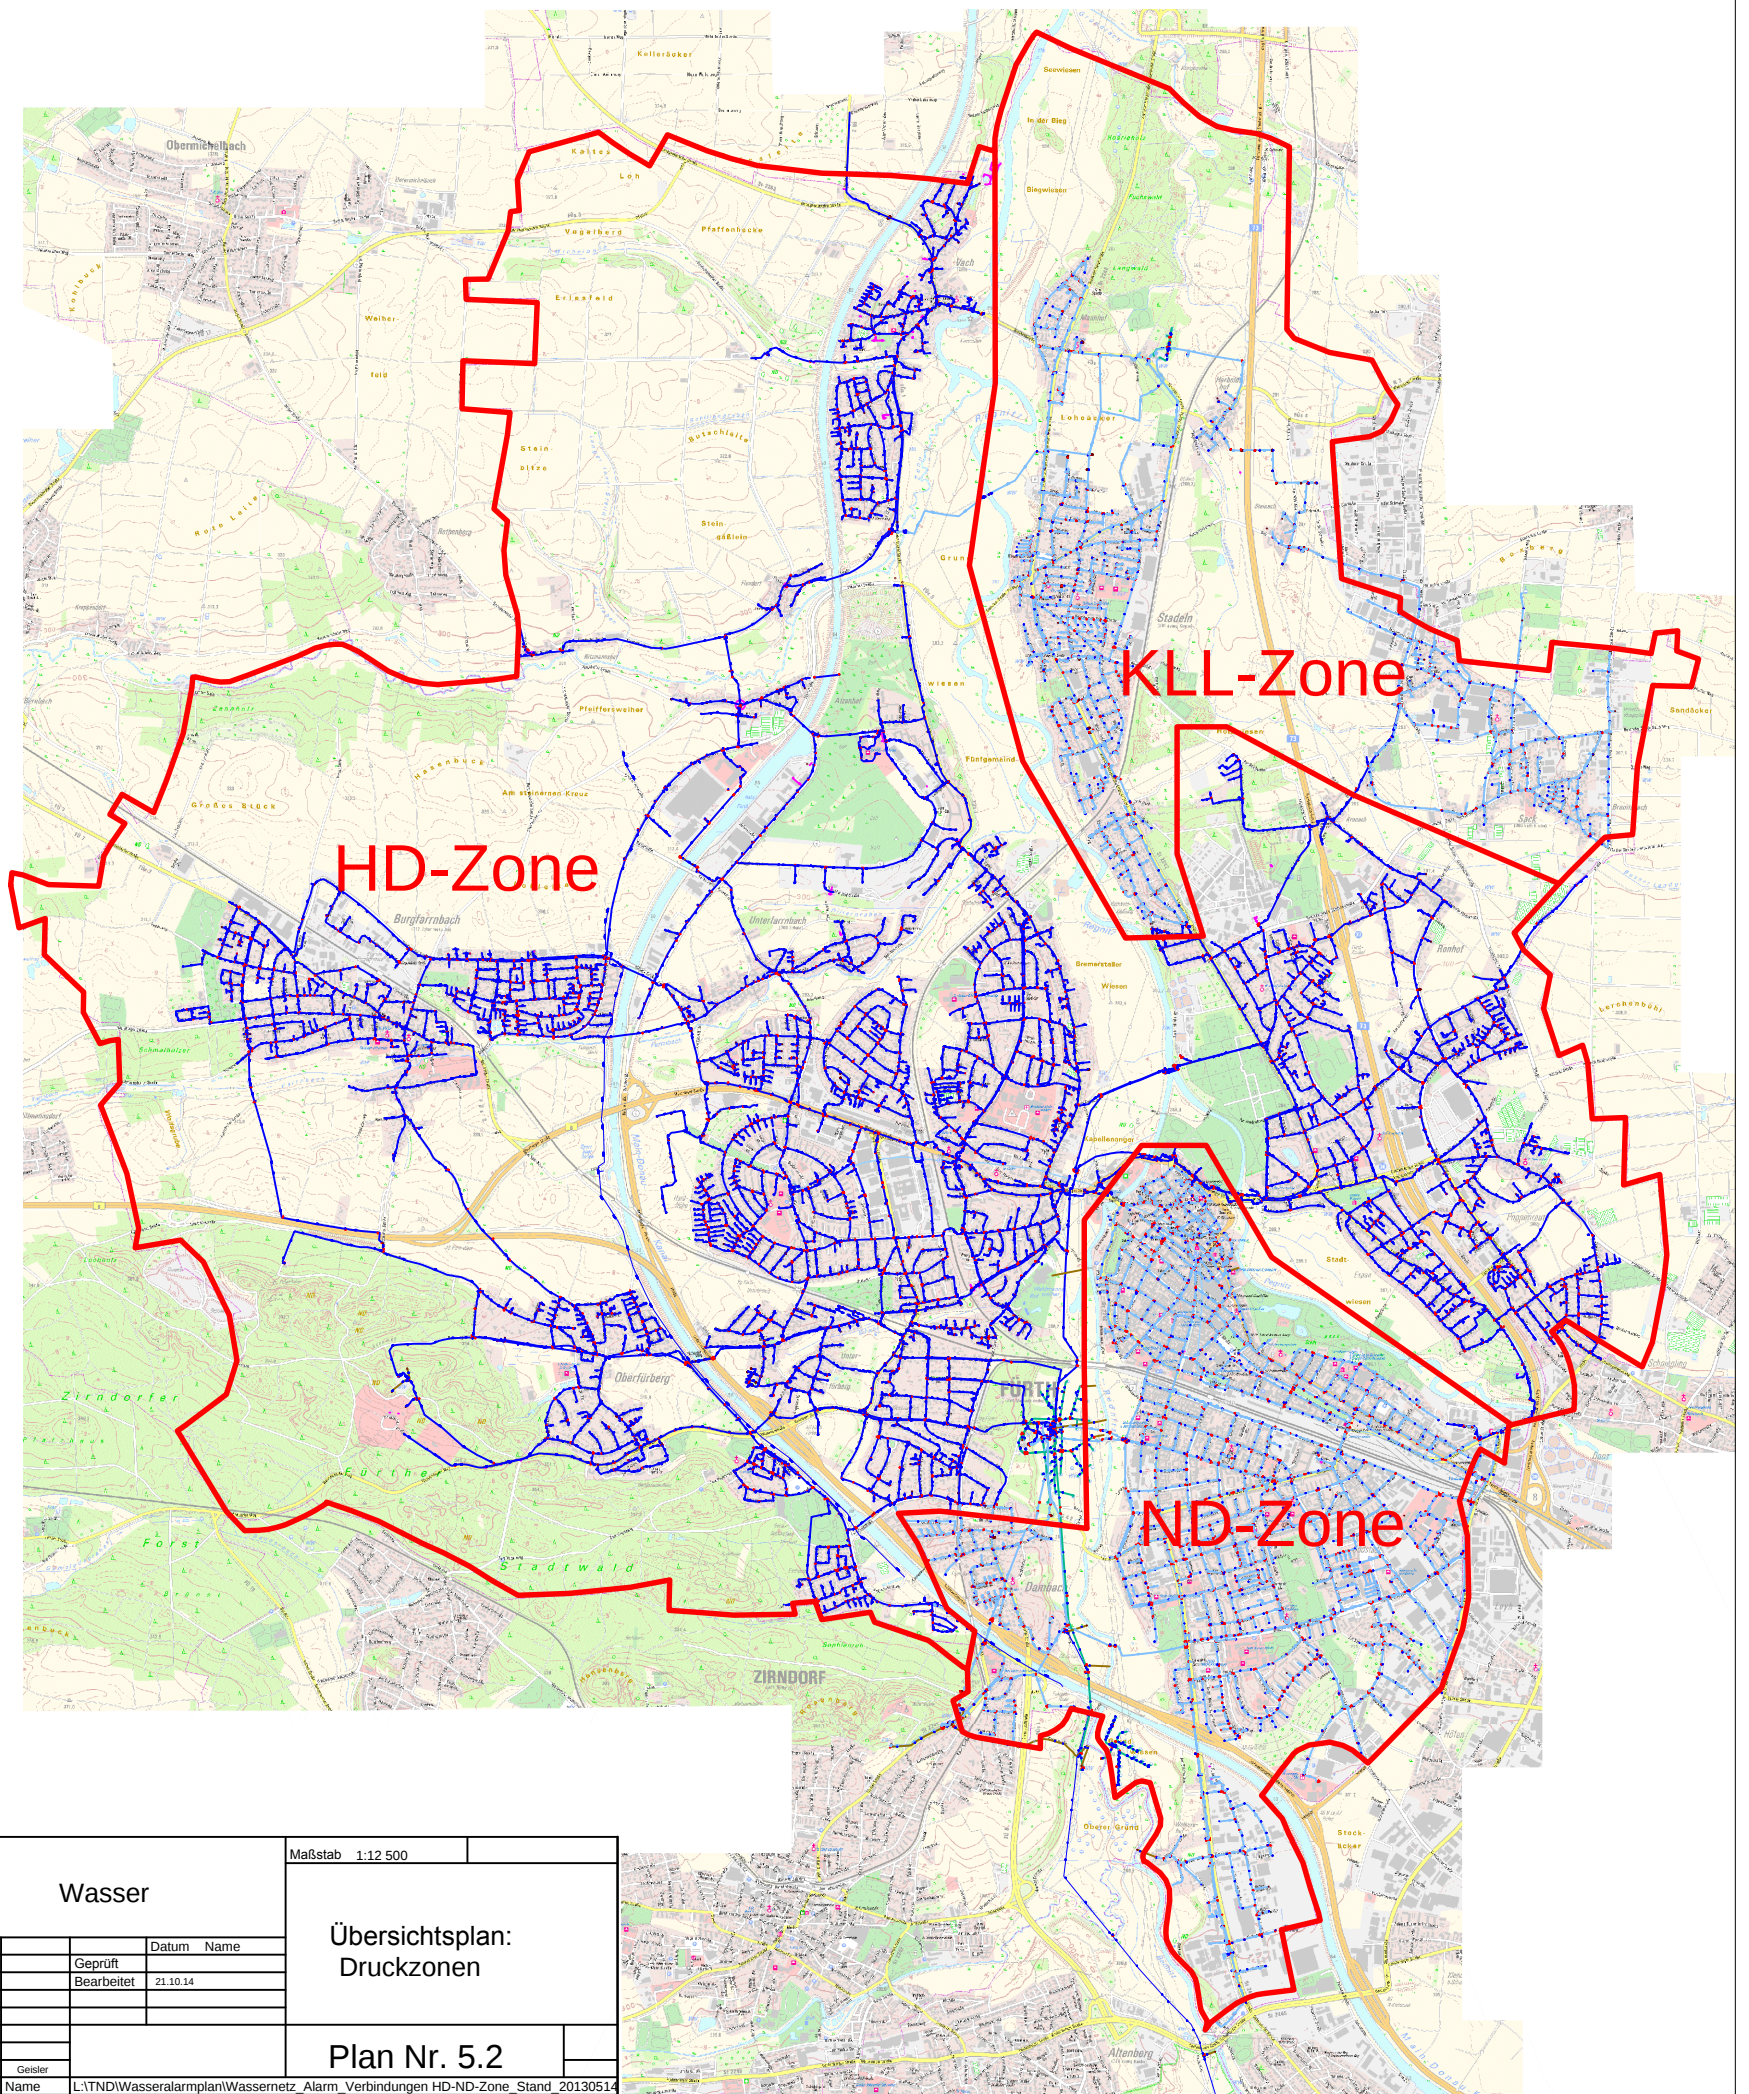

mehr als Energie infra Wasser <table><tr><td></td><td></td><td></td><td>Datum</td><td>Name</td></tr><tr><td></td><td></td><td></td><td>Geprüft</td><td></td></tr><tr><td></td><td></td><td></td><td>Bearbeitet</td><td>21.10.14</td></tr><tr><td></td><td></td><td></td><td></td><td></td></tr><tr><td></td><td></td><td></td><td></td><td></td></tr><tr><td></td><td></td><td></td><td></td><td></td></tr><tr><td>Aktualisiert</td><td>11/2013</td><td></td><td></td><td></td></tr><tr><td>Aktualisiert</td><td>10/2010</td><td>Geisler</td><td></td><td></td></tr><tr><td>Änderung</td><td>Datum</td><td>Name</td><td colspan="2">L:\TND\Wasseralarmplan\Wassernetz_Alarm_Verbindungen HD-ND-Zone_Stand_20130514</td></tr></table>							Datum	Name				Geprüft					Bearbeitet	21.10.14																Aktualisiert	11/2013				Aktualisiert	10/2010	Geisler			Änderung	Datum	Name	L:\TND\Wasseralarmplan\Wassernetz_Alarm_Verbindungen HD-ND-Zone_Stand_20130514		Maßstab 1:12 500	
			Datum	Name	
			Geprüft	
			Bearbeitet	21.10.14	
Aktualisiert	11/2013	
Aktualisiert	10/2010	Geisler	
Änderung	Datum	Name	L:\TND\Wasseralarmplan\Wassernetz_Alarm_Verbindungen HD-ND-Zone_Stand_20130514	
				Übersichtsplan: Druckzonen	
				Plan Nr. 5.2	