


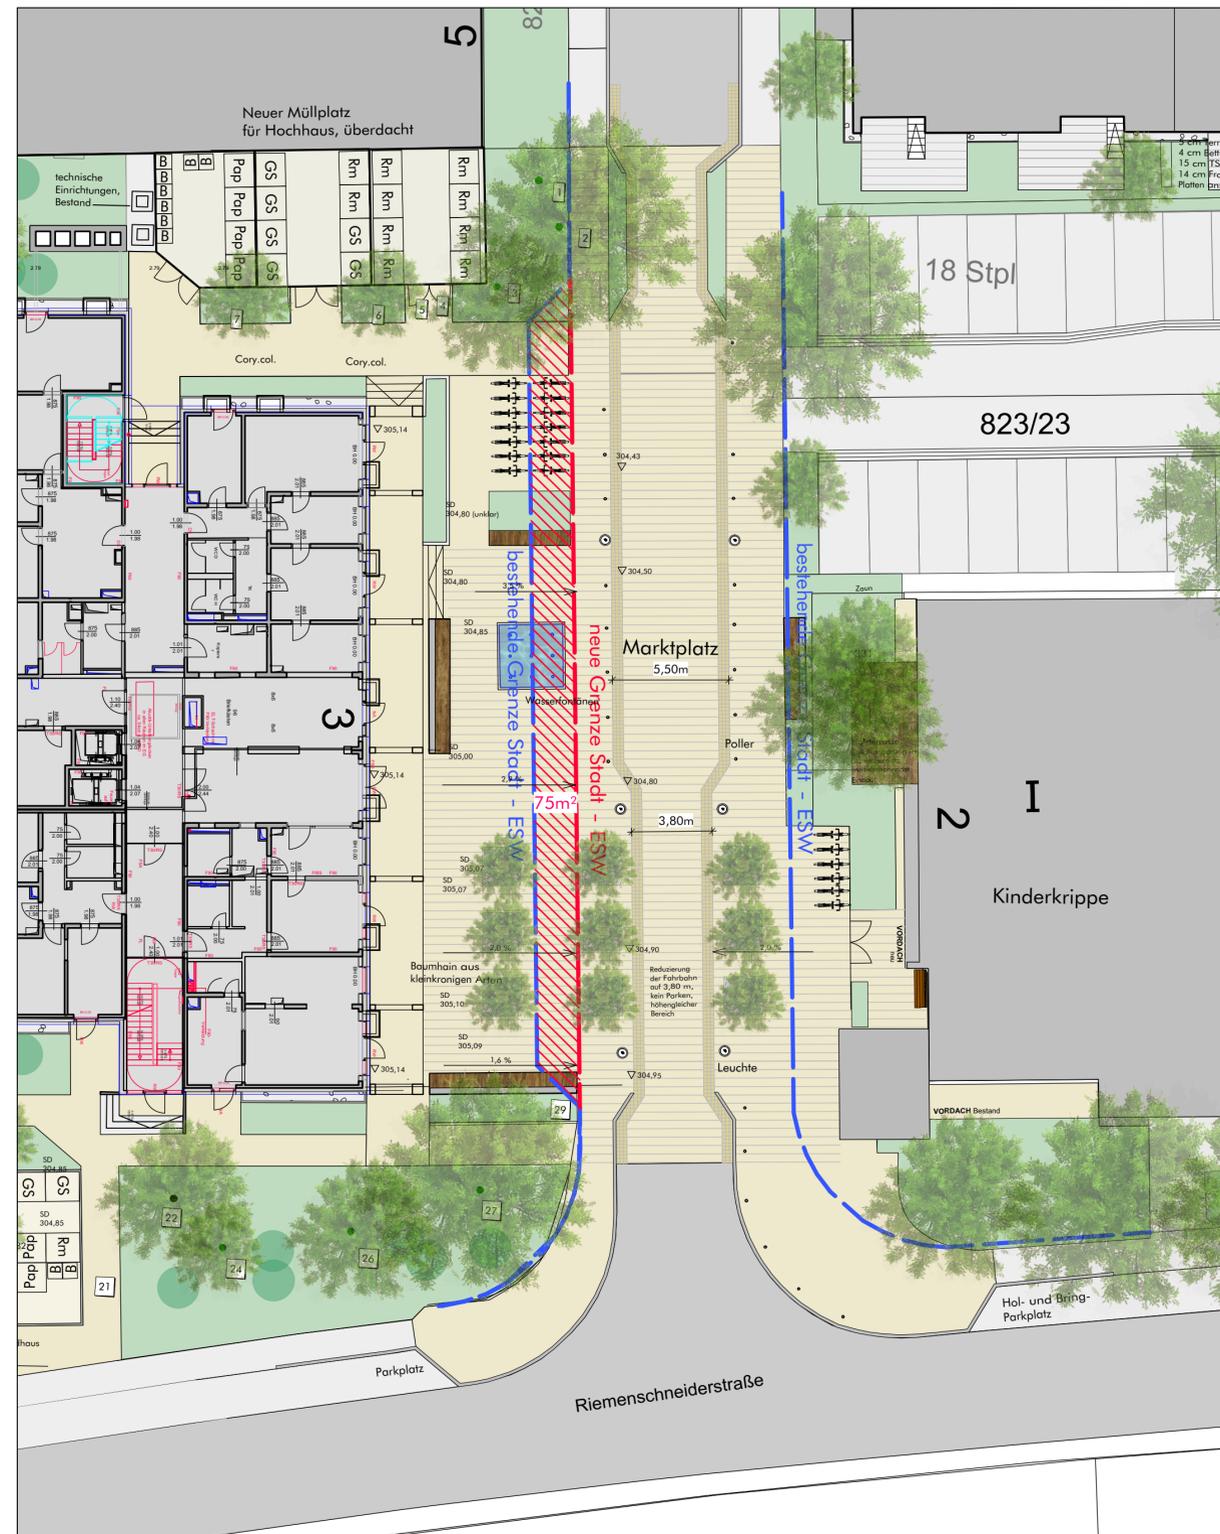

Gestaltungsbeispiele:

Trennung Fahrbahn - Fußweg
Sitzelemente
Baumhain



Unterschrift Bauherr:

ESW Bayern
Hans- Sachs-Platz 10
90403 Nürnberg



Wohnanlage Fürth Finkenpark

Marktplatz am Wohnhochhaus
Albrecht-Dürer-Straße
Grenzziehung öffentlich - privat

Datei: 2010-07 FFGP Hochhaus Marktplatz
Layout: BA2

Verfasser: FÜ
Plotstyle:

Nummer 2010-07

FÜHRES

LandschaftsArchitektur BDLA
Kirchenweg 3 Tel.: 0911 239566 - 0
90513 Zirndorf Fax: 0911 239566-20
www.freiraum-fuehres.de

Maßstab 1:200

Erstellt 2013

Stand 26.3.2015