



Geltungsbereich alt

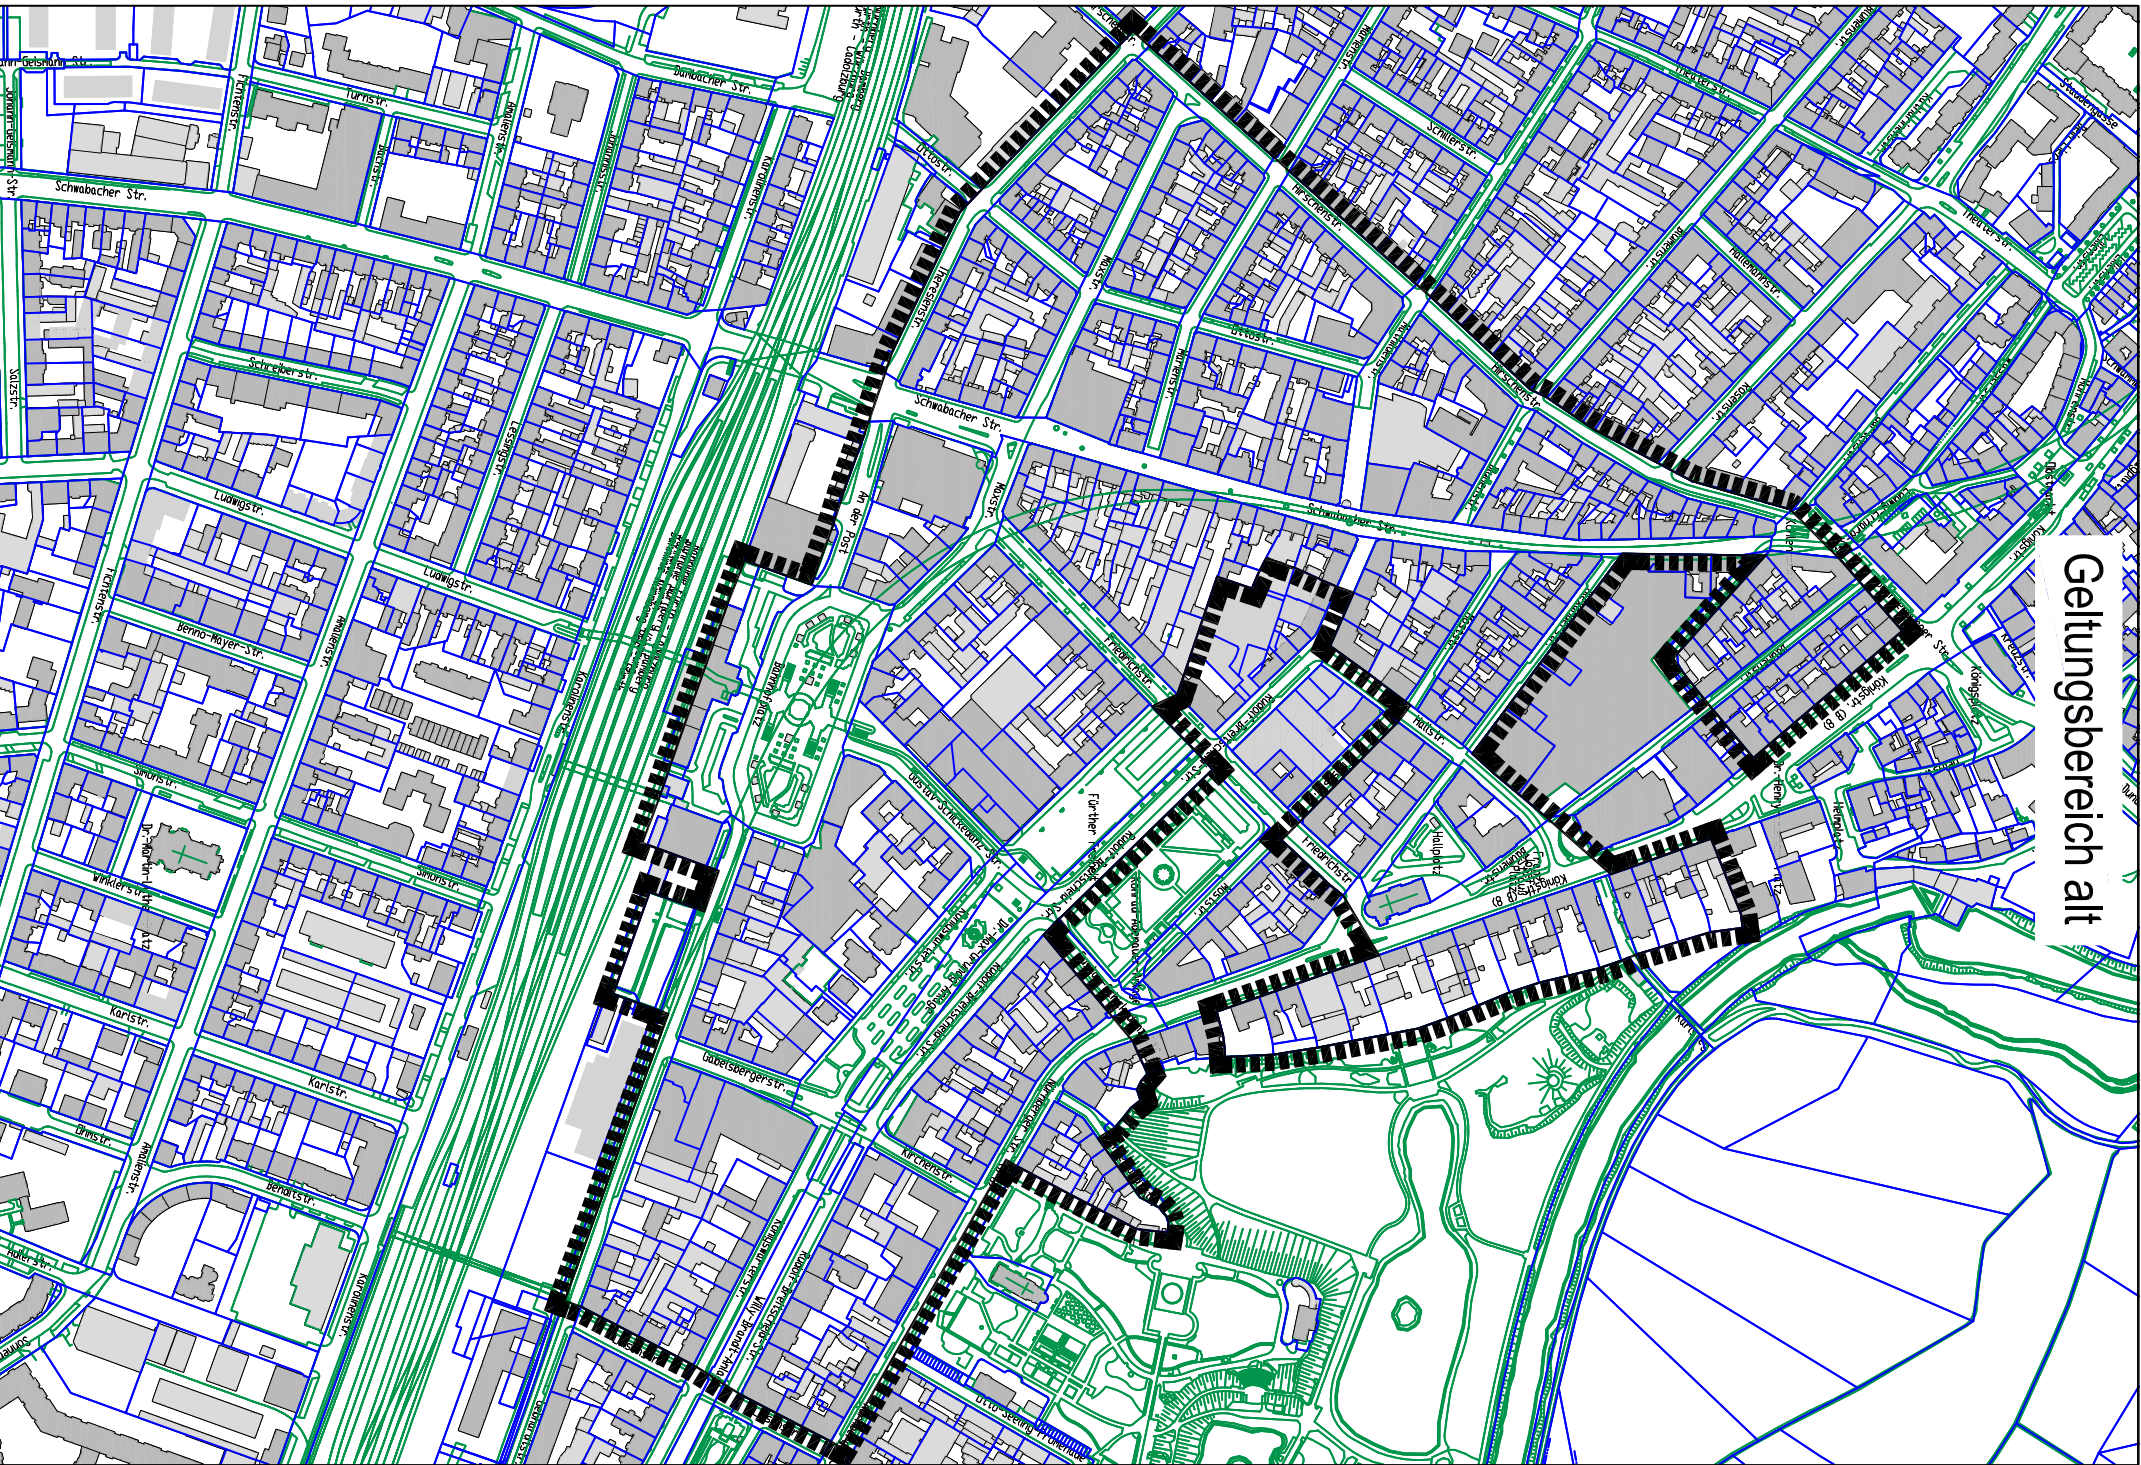

Geltungsbereich neu

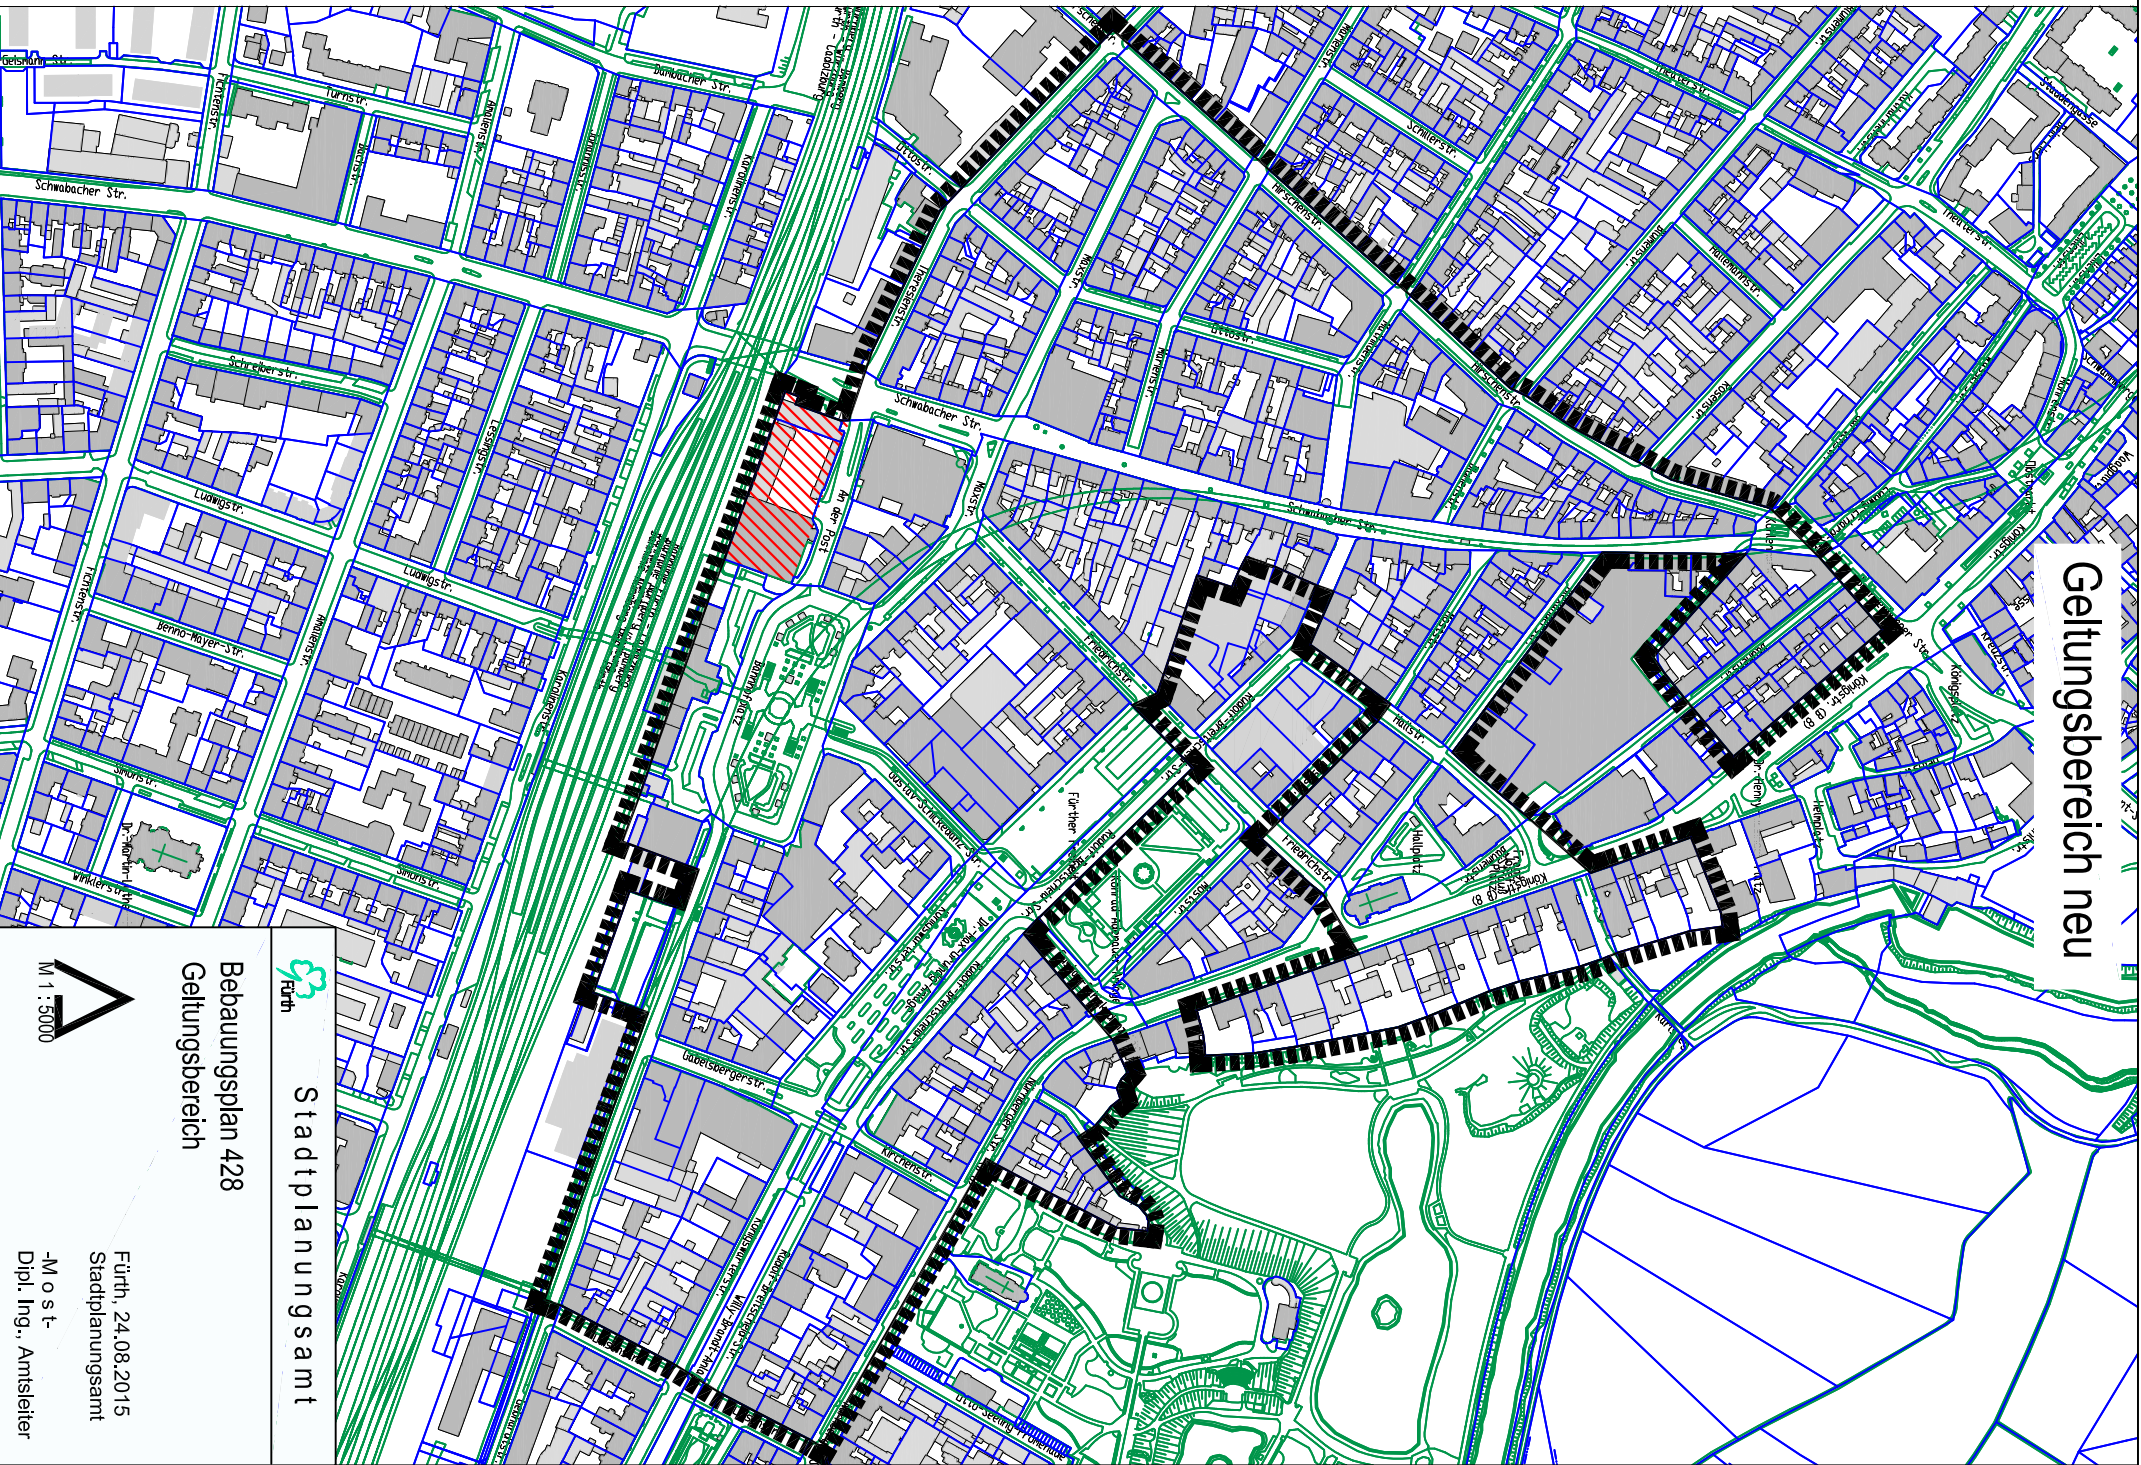

Stadtplanungsamt

Bebauungsplan 428
Geltungsbereich

M 1 : 5000

Fürth, 24.08.2015
Stadtplanungsamt
-M o s t-
Dipl.-Ing., Amtsleiter