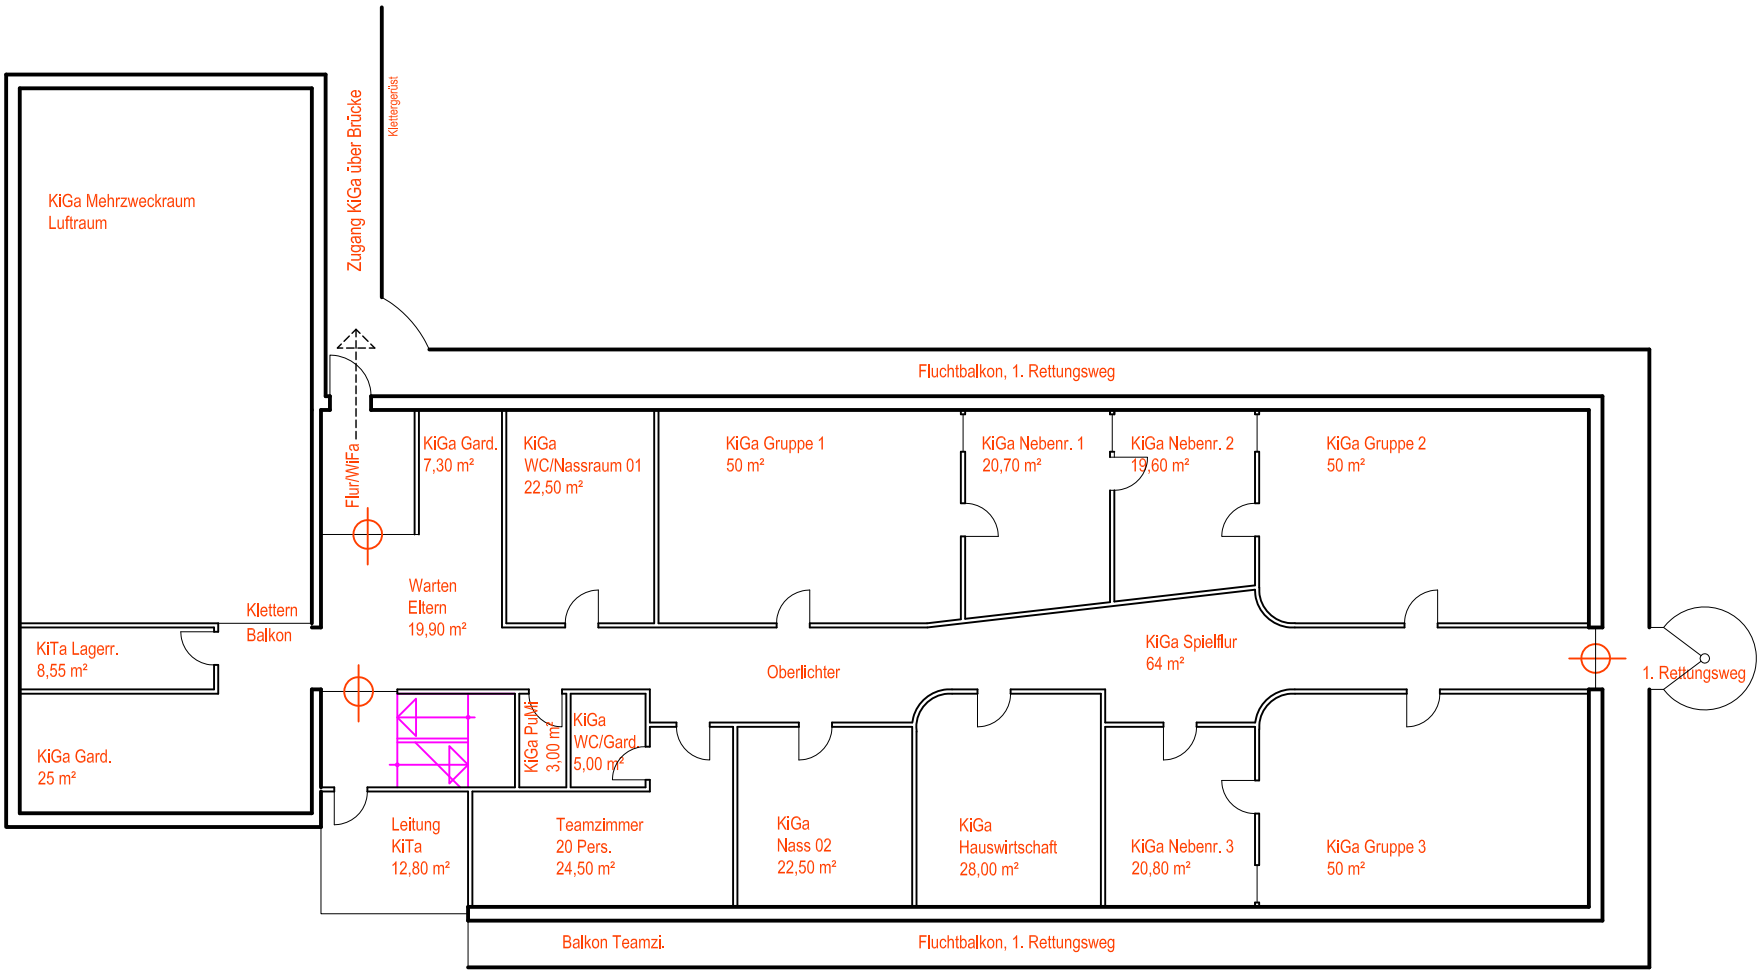


Neubau KiTa, "Tucher"
Herrnstrasse, Fürth

Bauherr

Datum 28.01.2013 | gez. m. | Index 03

Maßstab ohne | Plan-Nr. vor-5.0

Organigramm / Raumkonzept

Grundriss Obergeschoss

Ausgabedatum

m 1 2

MAISCH + PARTNER
Architekten

Dr.-Kurt-Schumacher-Straße 8
90402 Nürnberg

Telefon: (09 11) 20 43 43
Telefax: (09 11) 24 10 64

architekturbuero-maisch@t-online.de