


Regelquerschnitt

ca. Station km0+250,000

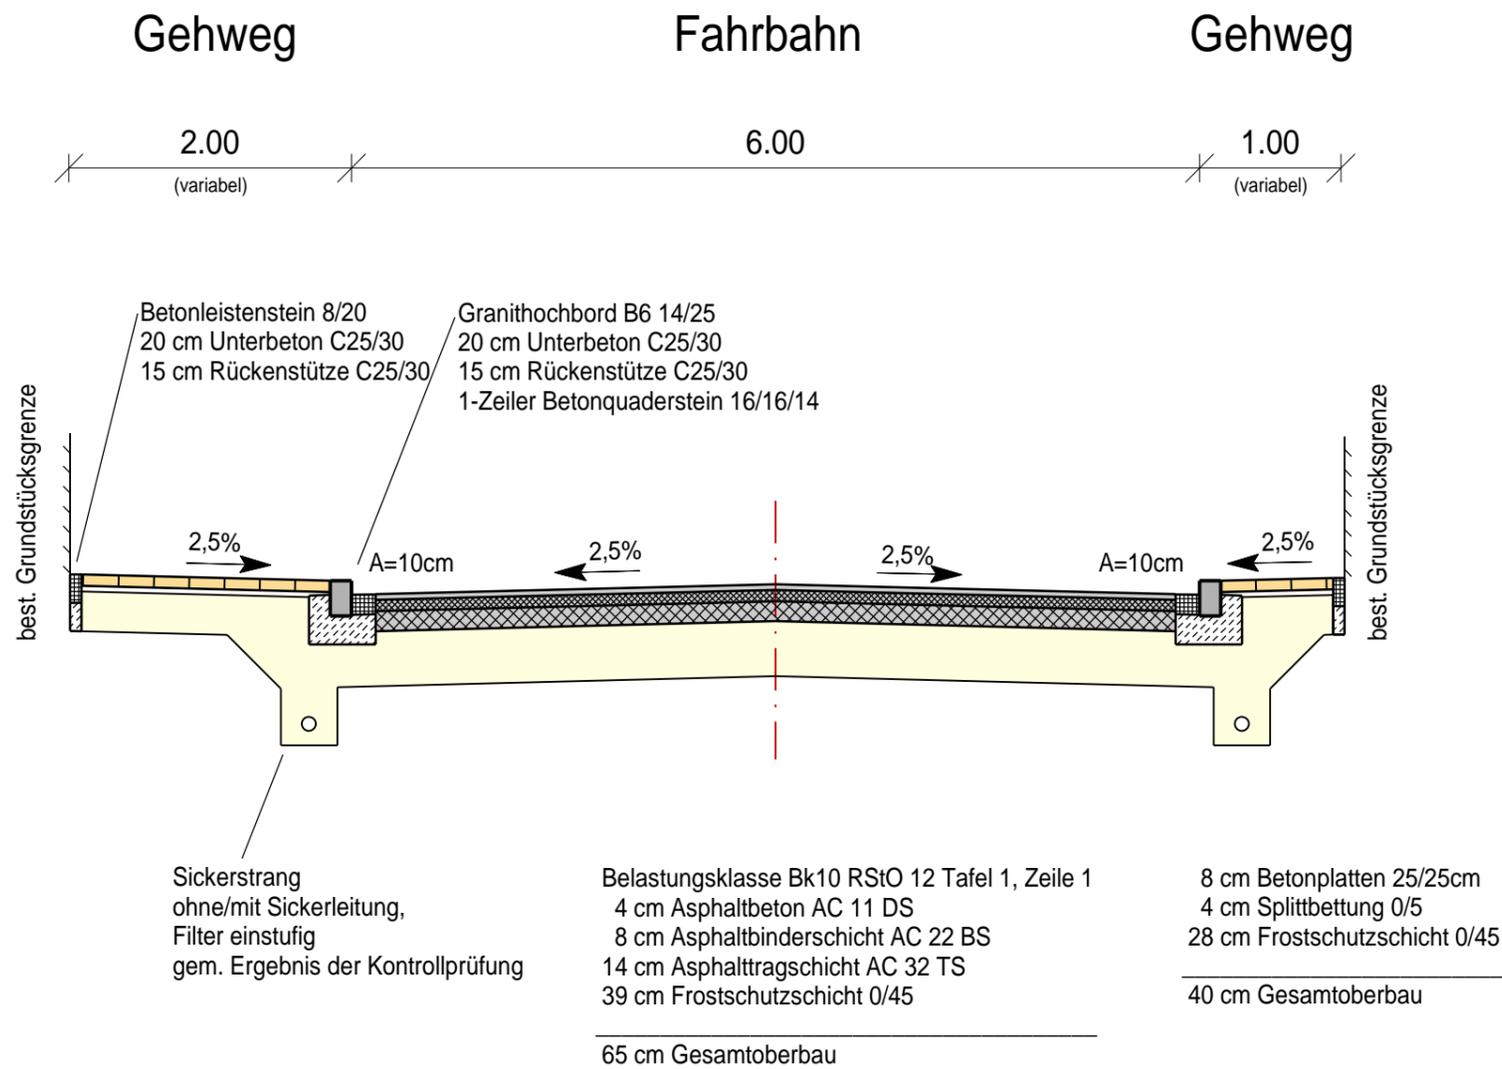

 TIEFBAUAMT		
Projekt: Ausbau der Eichenstraße zwischen Kuckucksweg und Oberfürberger Straße		
Plan: evEichrc	Datum: 24.11.2015	
Maßstab: 1: 50	Unterlage-Nr.: 14	Planinhalt: Regelquerschnitt Entwurf
Vorhabensträger: Stadt Fürth Tiefbauamt		Fürth, den 24.11.2015 TIEFBAUAMT gez. Pösl