



Waldkindergarten Moggerla e.V.

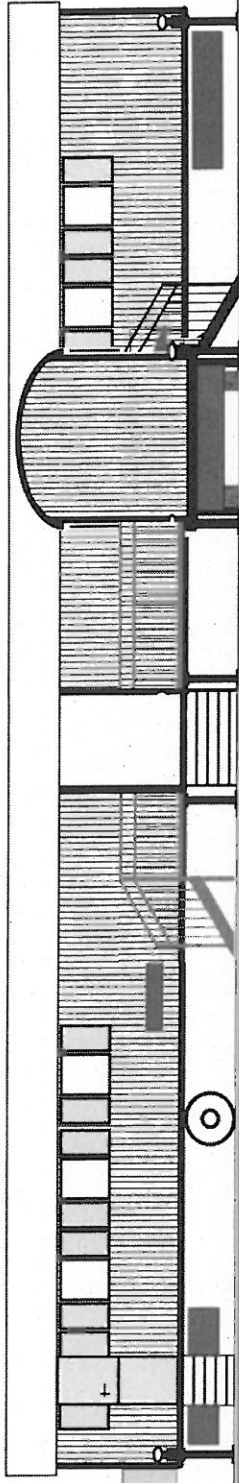

Ansicht vom Wald

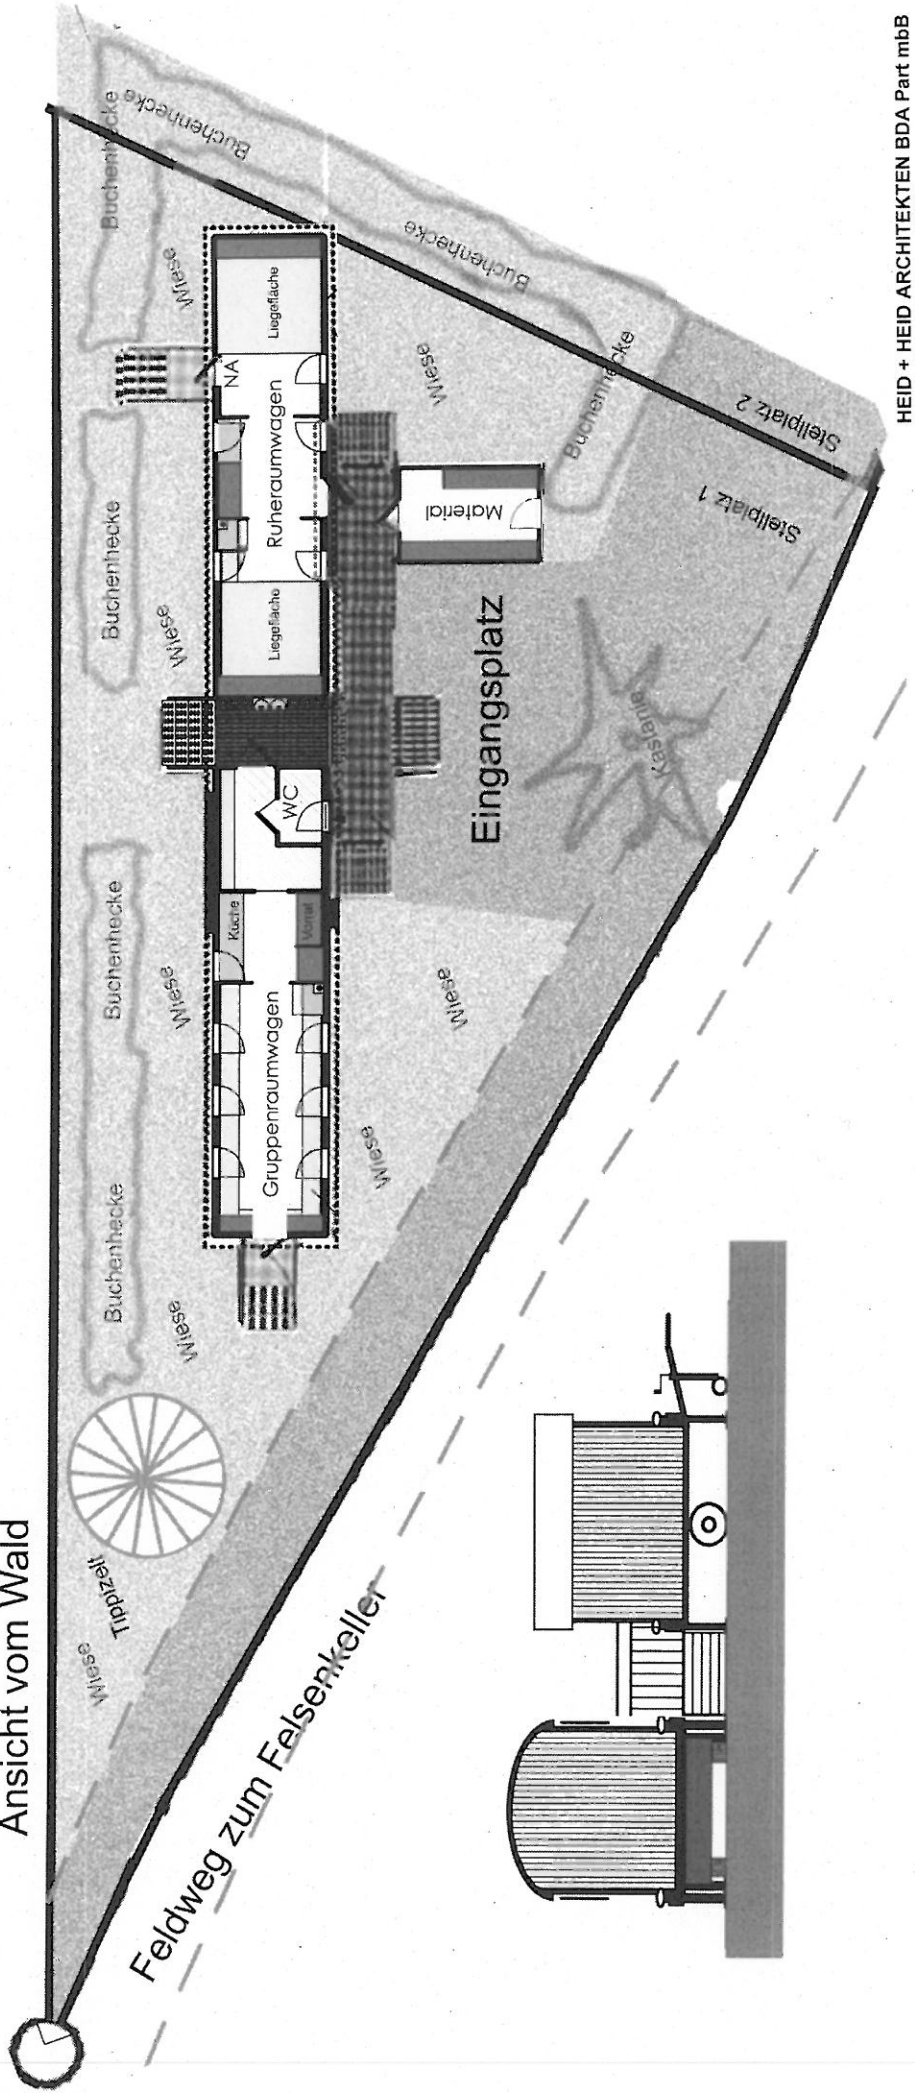

PLANNUMMER / INDEX: Moggeria
 DATUM: 30.11.2015
 PLANFORMAT IN CM:

BAUVORHABEN:

Neubau eines temporären eingruppigen Waldkindergartens im Stadtwald von Fürth


PLANART: Genehmigungplanung
 MAßSTAB: M 1:100
 GEZEICHNET: wh

PLANBEZEICHNUNG:

Freiflächengestaltungsplan
 Überarbeitung auf Grund Ortsstermin vom 14.01.2016

BAUHERR: Moggeria e.V.
 Oberfürberger Straße 2
 90768 Fürth
 Tel. 0911-2851051
 E-Mail: kontakt@moggeria.de

Bernhard Heid Architekten BDA GbR
 Hordenbergstraße 53
 90768 Fürth
 Tel. 0911-79721-0
 E-Mail: fhg@heid-architekten.de

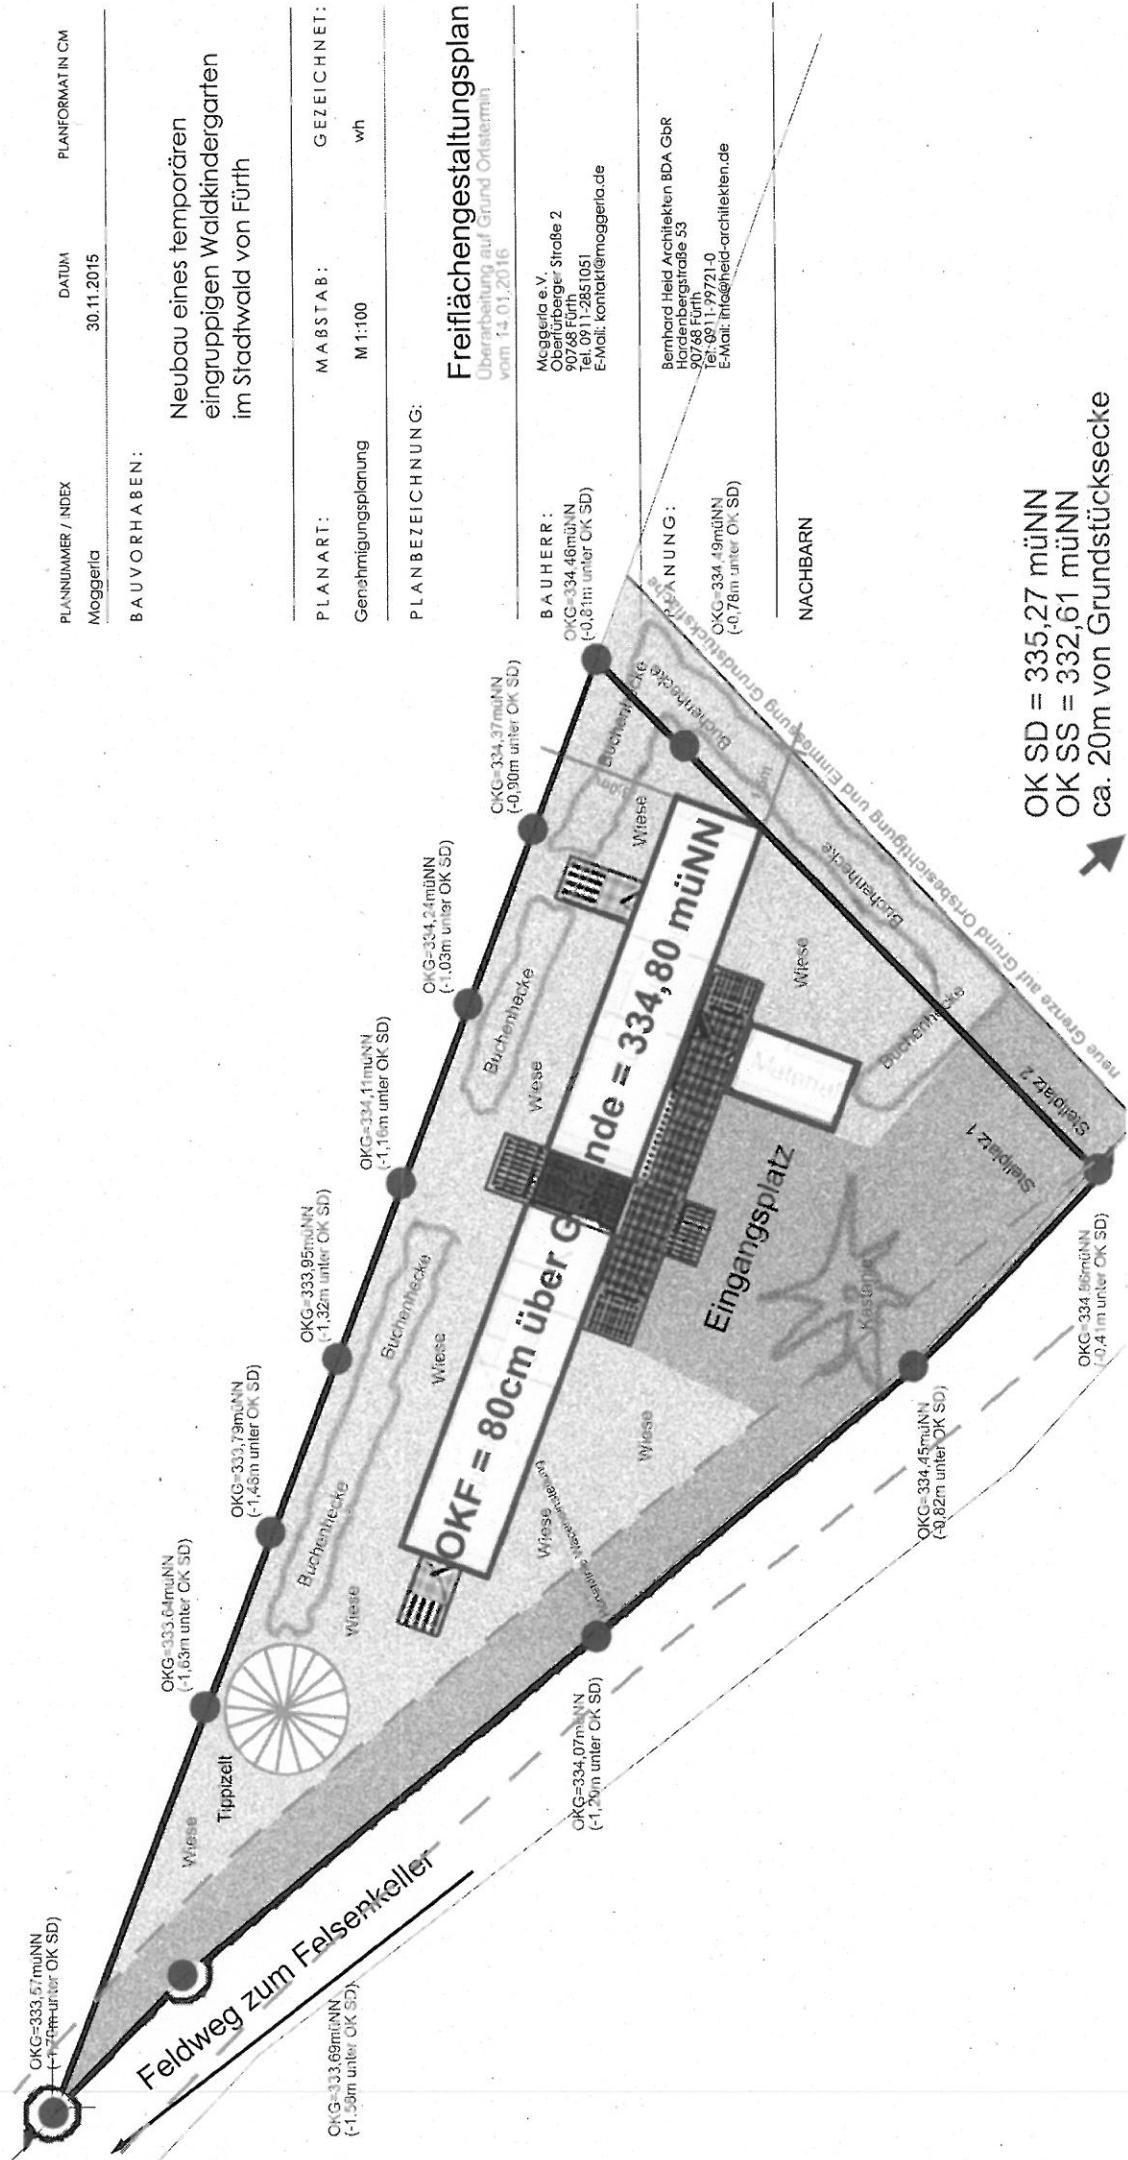

OK SD = 335,27 müNN
 OK SS = 332,61 müNN
 ca. 20m von Grundstücksecke