


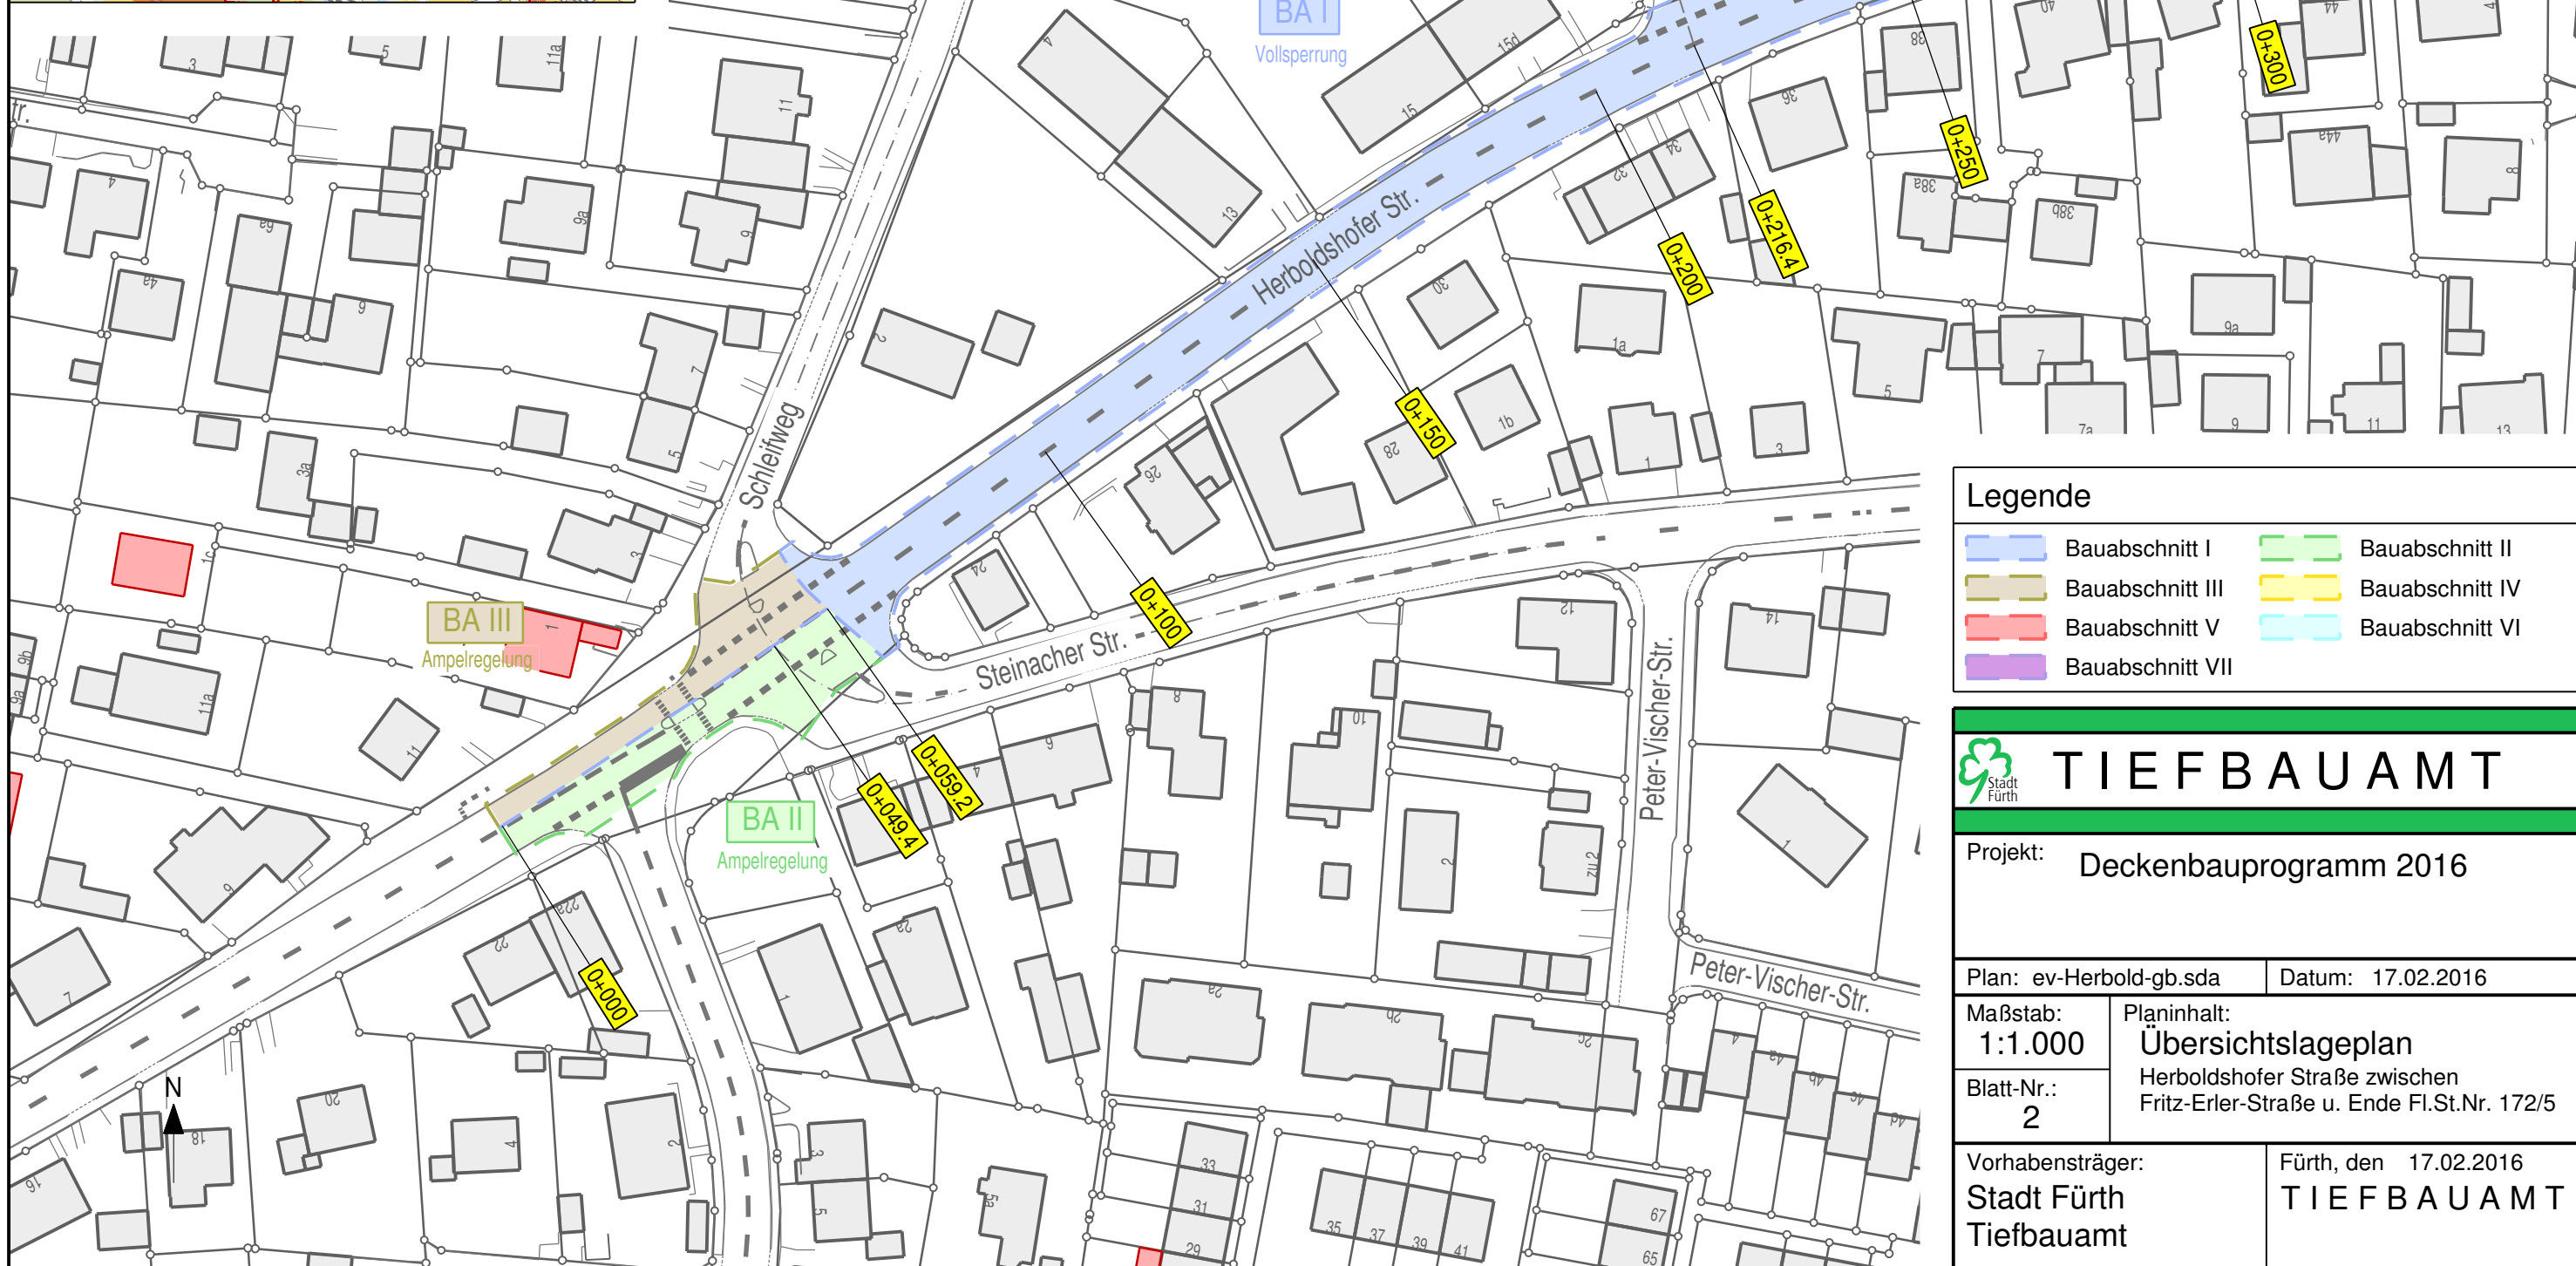

Legende

 Bauabschnitt I	 Bauabschnitt II
 Bauabschnitt III	 Bauabschnitt IV
 Bauabschnitt V	 Bauabschnitt VI
 Bauabschnitt VII	



TIEFBAUAMT

Projekt: Deckenbauprogramm 2016

Plan: ev-Herbold-gb.sda	Datum: 17.02.2016
Maßstab: 1:1.000	Planinhalt: Übersichtslageplan
Blatt-Nr.: 2	Herboldshofer Straße zwischen Fritz-Erler-Straße u. Ende Fl.St.Nr. 172/5

Vorhabensträger: Stadt Fürth Tiefbauamt	Fürth, den 17.02.2016 TIEFBAUAMT
---	-------------------------------------