


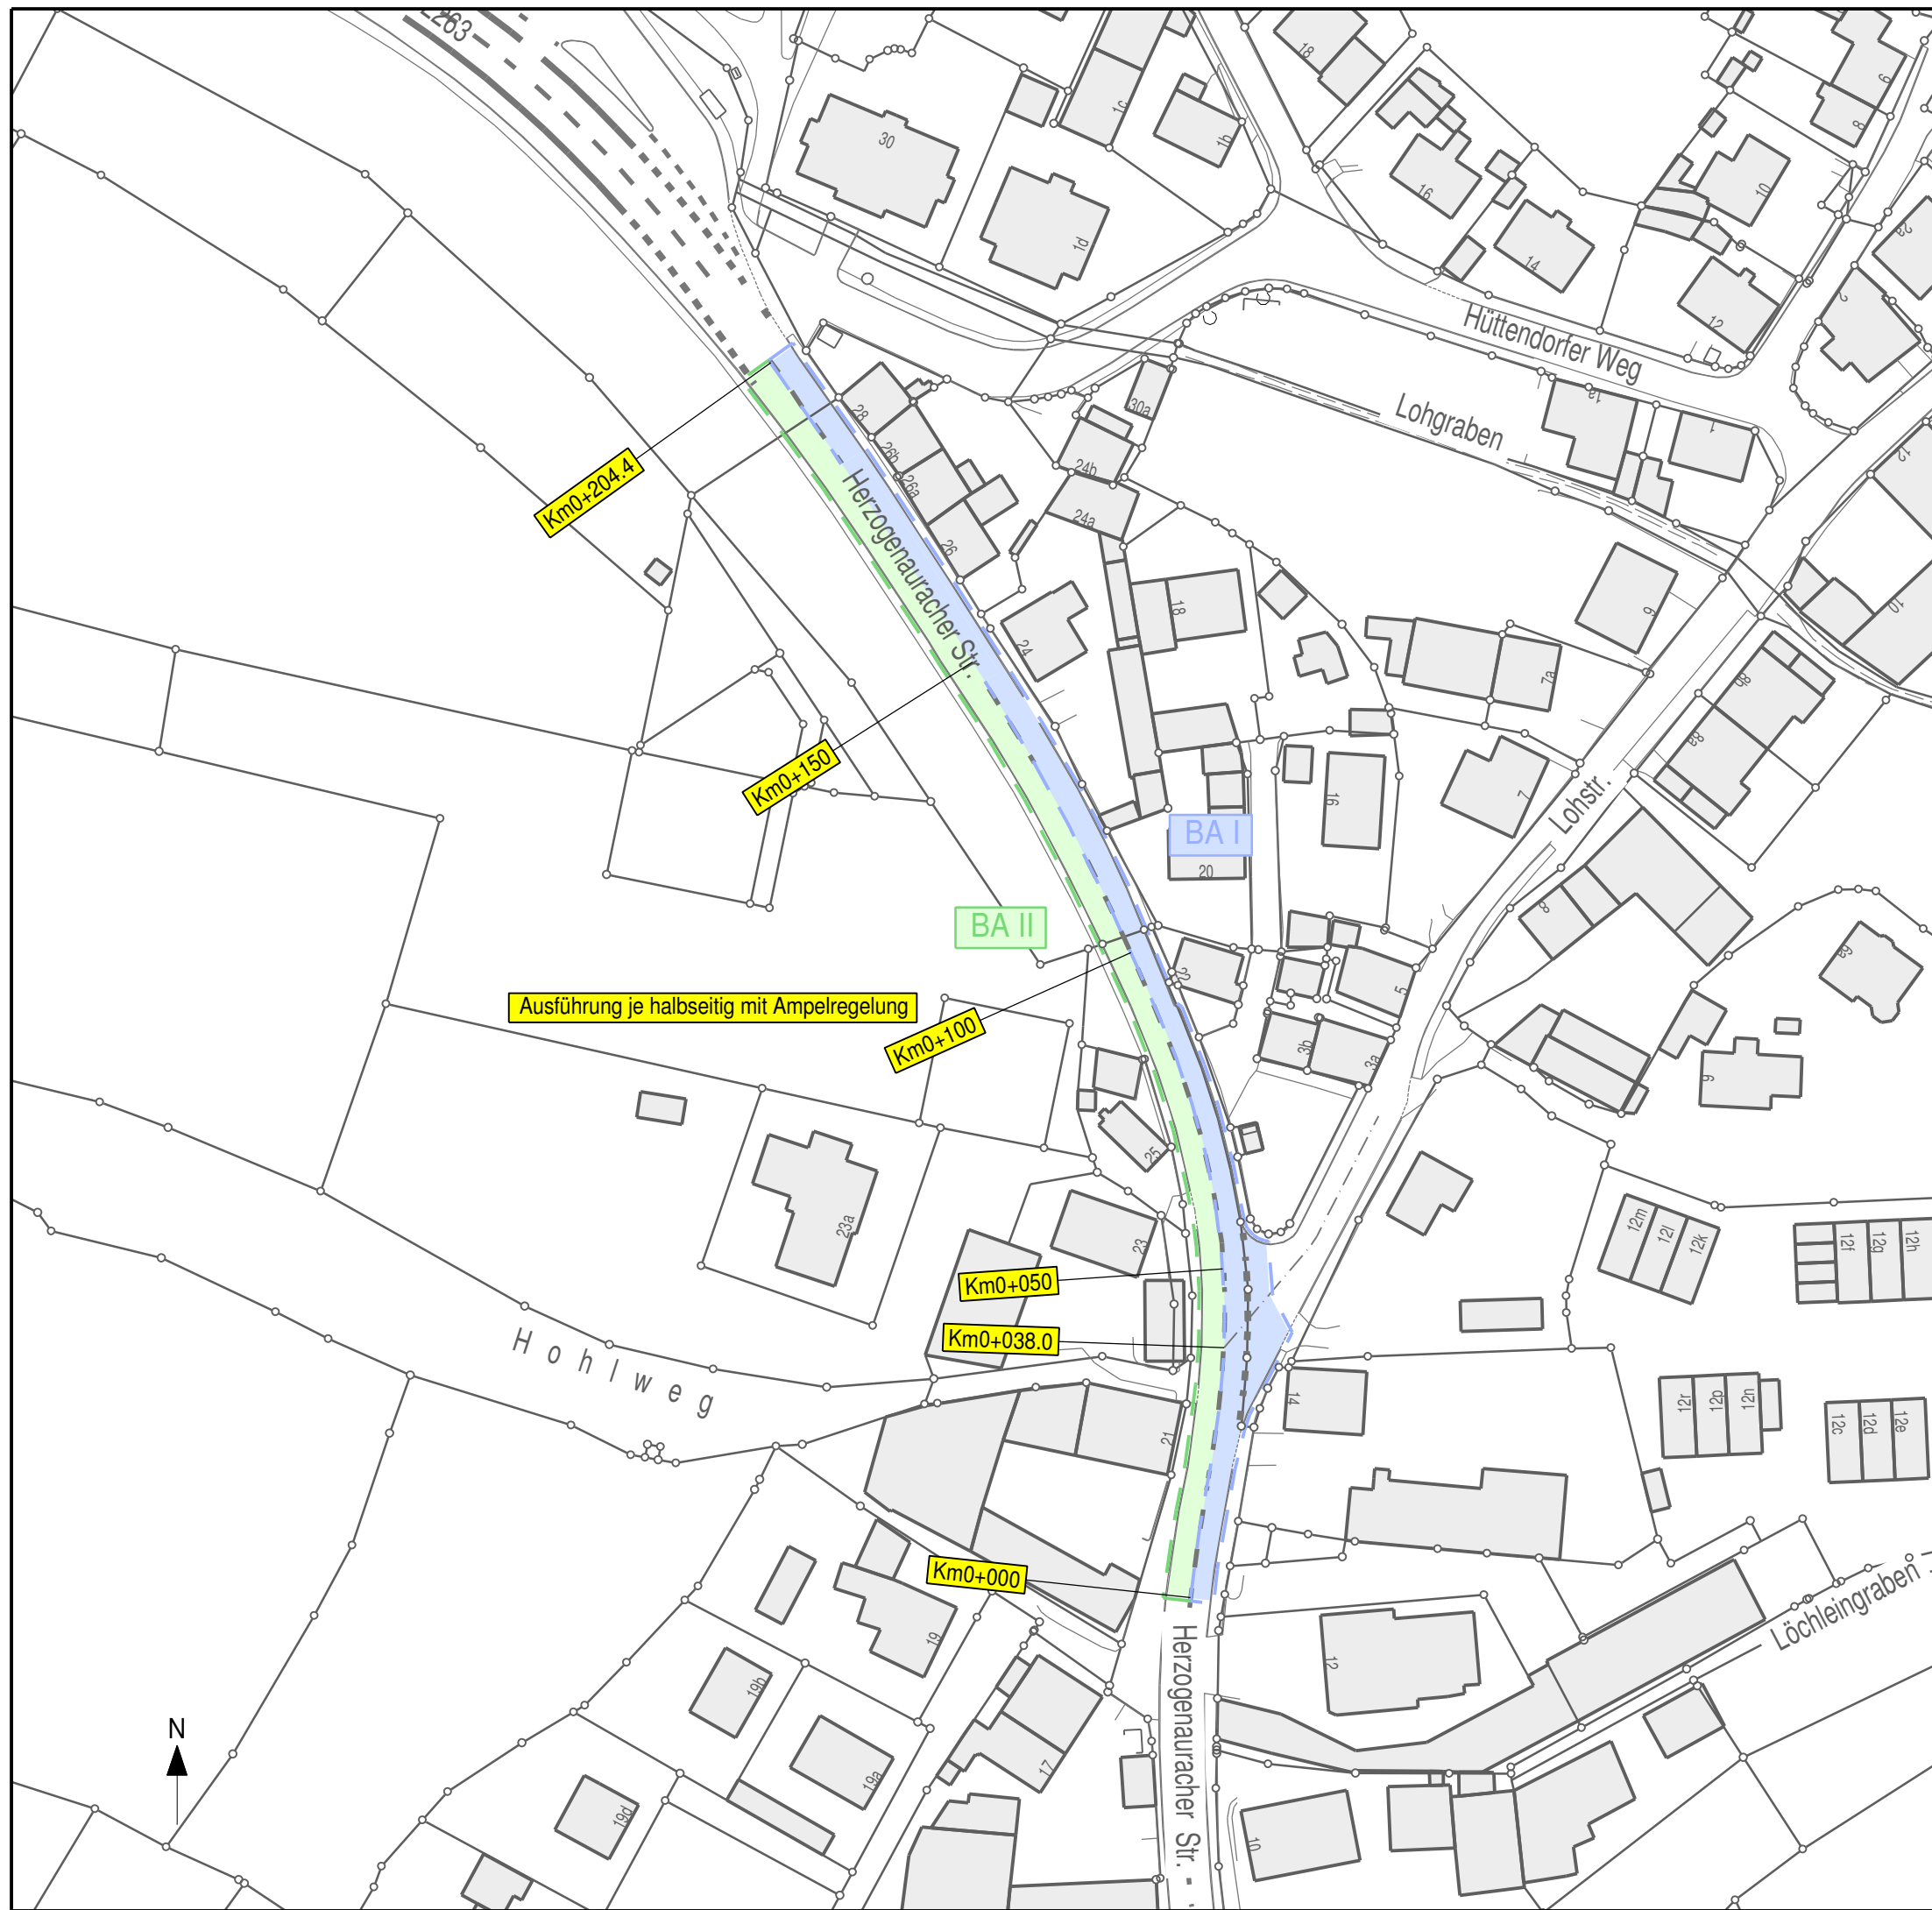

Legende	
	Bauabschnitt I
	Bauabschnitt II
	Bauabschnitt III
	Bauabschnitt IV
	Bauabschnitt V
	Bauabschnitt VI
	Bauabschnitt VII

**TIEFBAUAMT**

Projekt: Deckenbauprogramm 2016

Plan: ev-Herzog-gb.sda	Datum: 17.02.2016
Maßstab: 1:1.000	Planinhalt: Übersichtslageplan
Blatt-Nr.: 1	Herzogenauracher Straße zwischen Süd-ende Fl.St.Nr. 146 und Hüttendorfer Weg
Vorhabensträger: Stadt Fürth Tiefbauamt	Fürth, den 17.02.2016 TIEFBAUAMT