


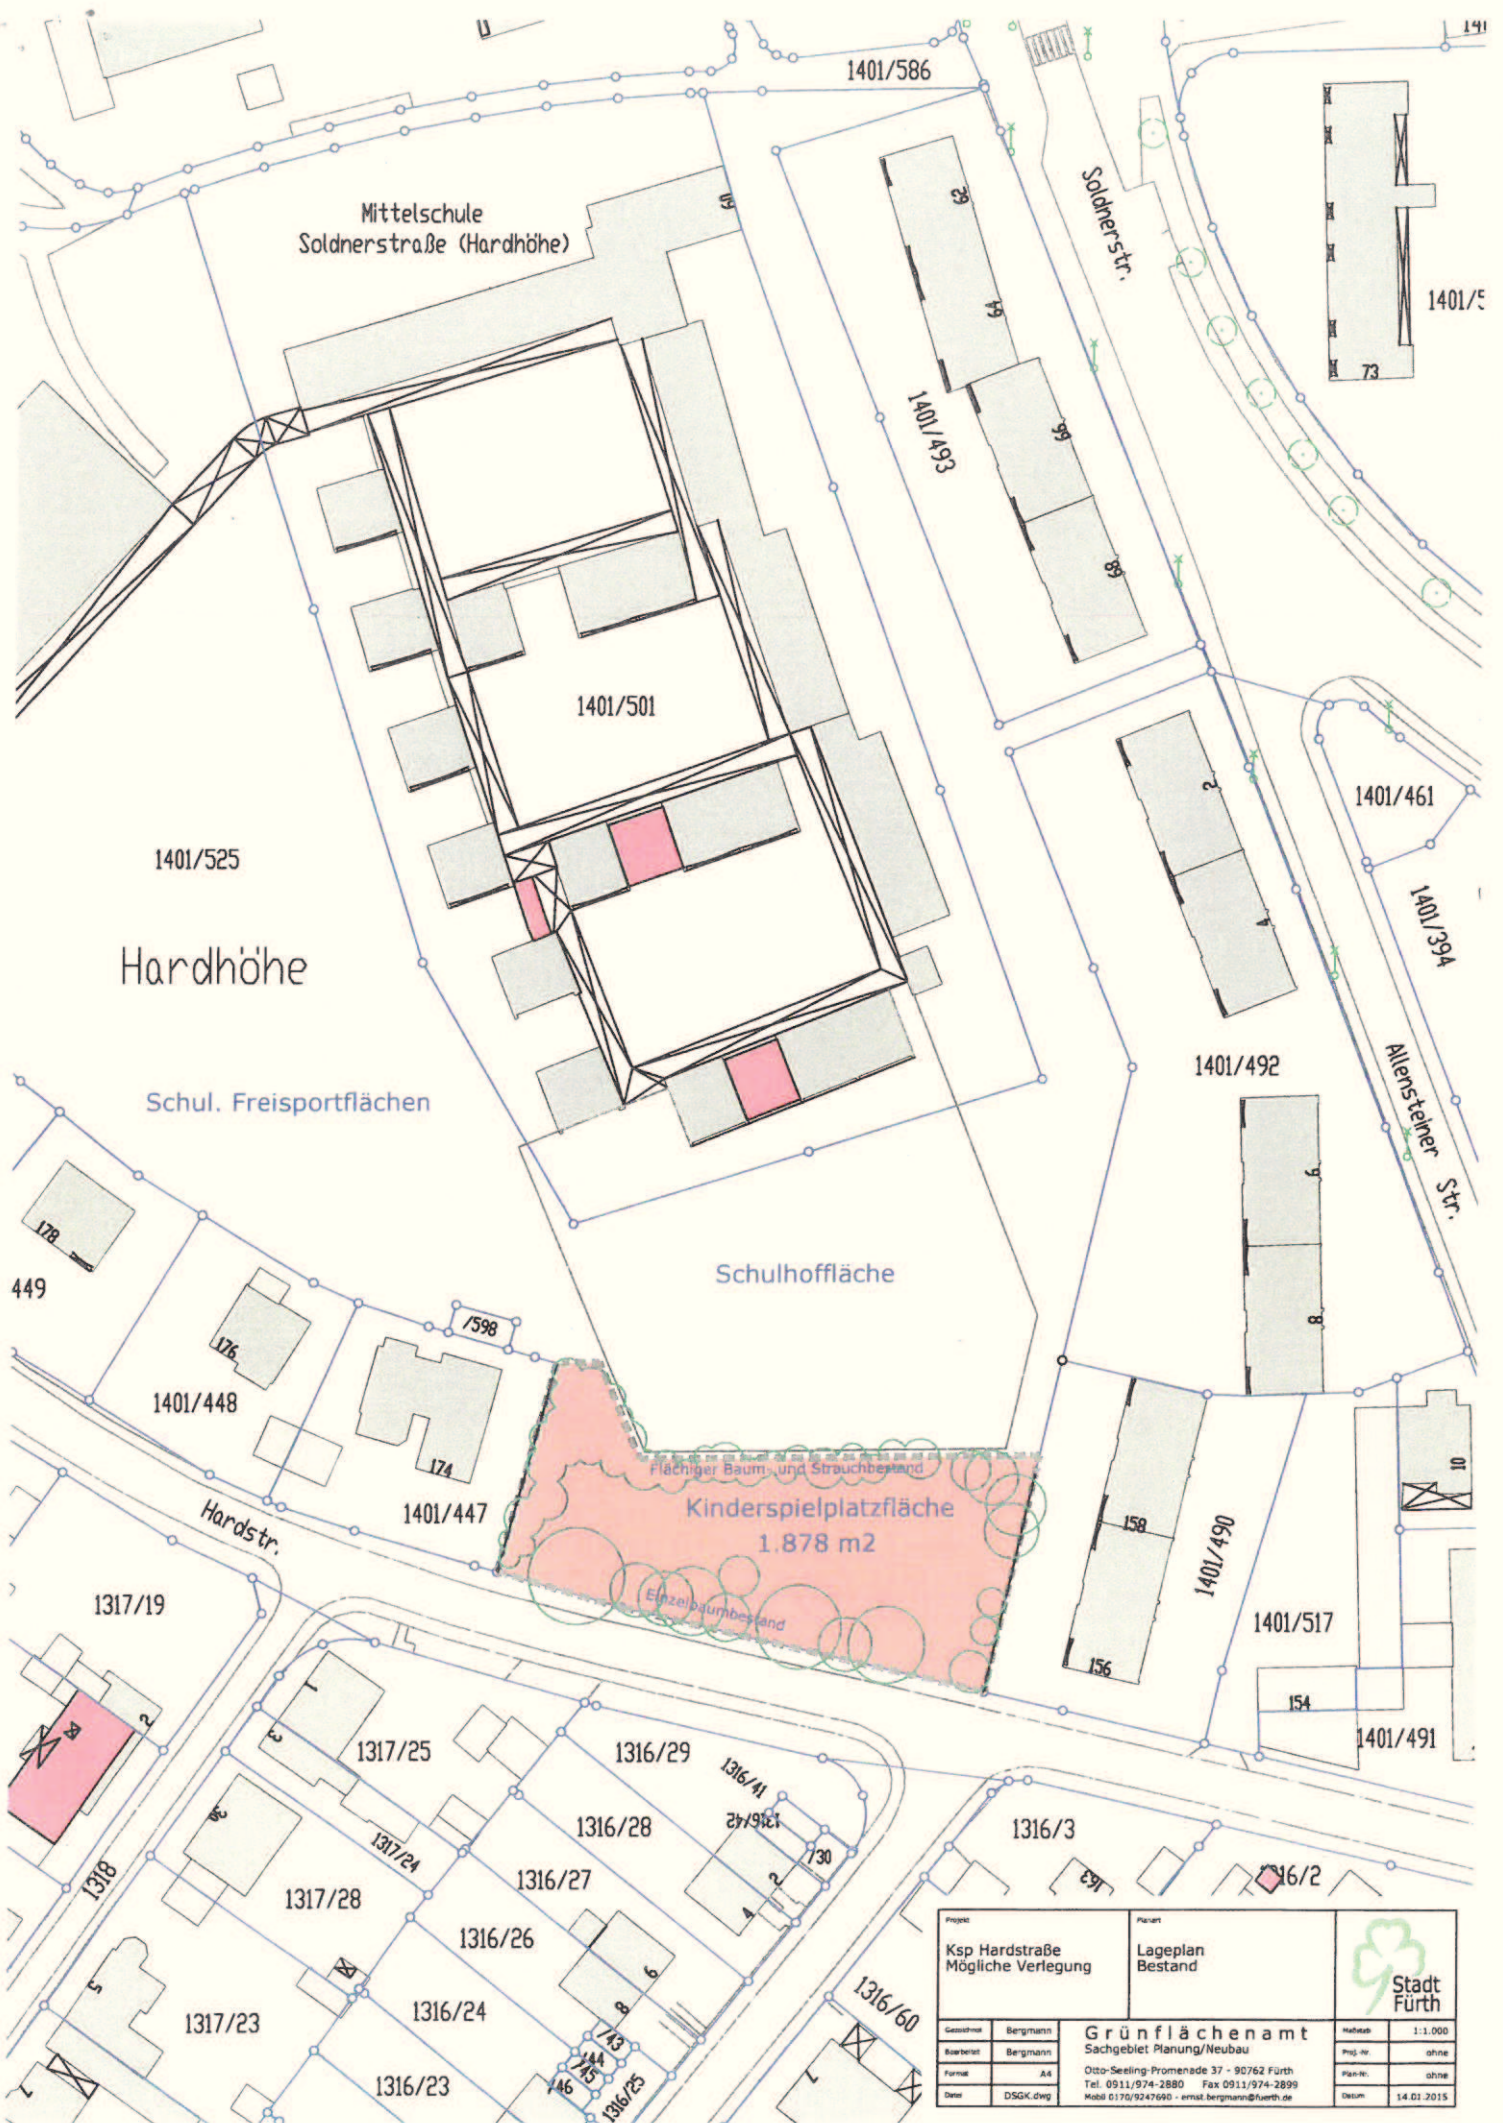

Projekt Ksp Hardstraße Mögliche Verlegung		Planart Lageplan Bestand		
Gesamtheit	Bergmann	Grünflächenamt Sachgebiet Planung/Neubau Otto-Seeling-Promenade 37 - 90762 Fürth Tel. 0911/974-2880 Fax 0911/974-2899 Mobil 0170/9247690 - ernst.bergmann@fuerth.de	Maßstab	1:1.000
Bearbeiter	Bergmann		Proj.-Nr.	ohne
Format	A4		Plan-Nr.	ohne
Datum	DSGK.dwg		Datum	14.01.2015