


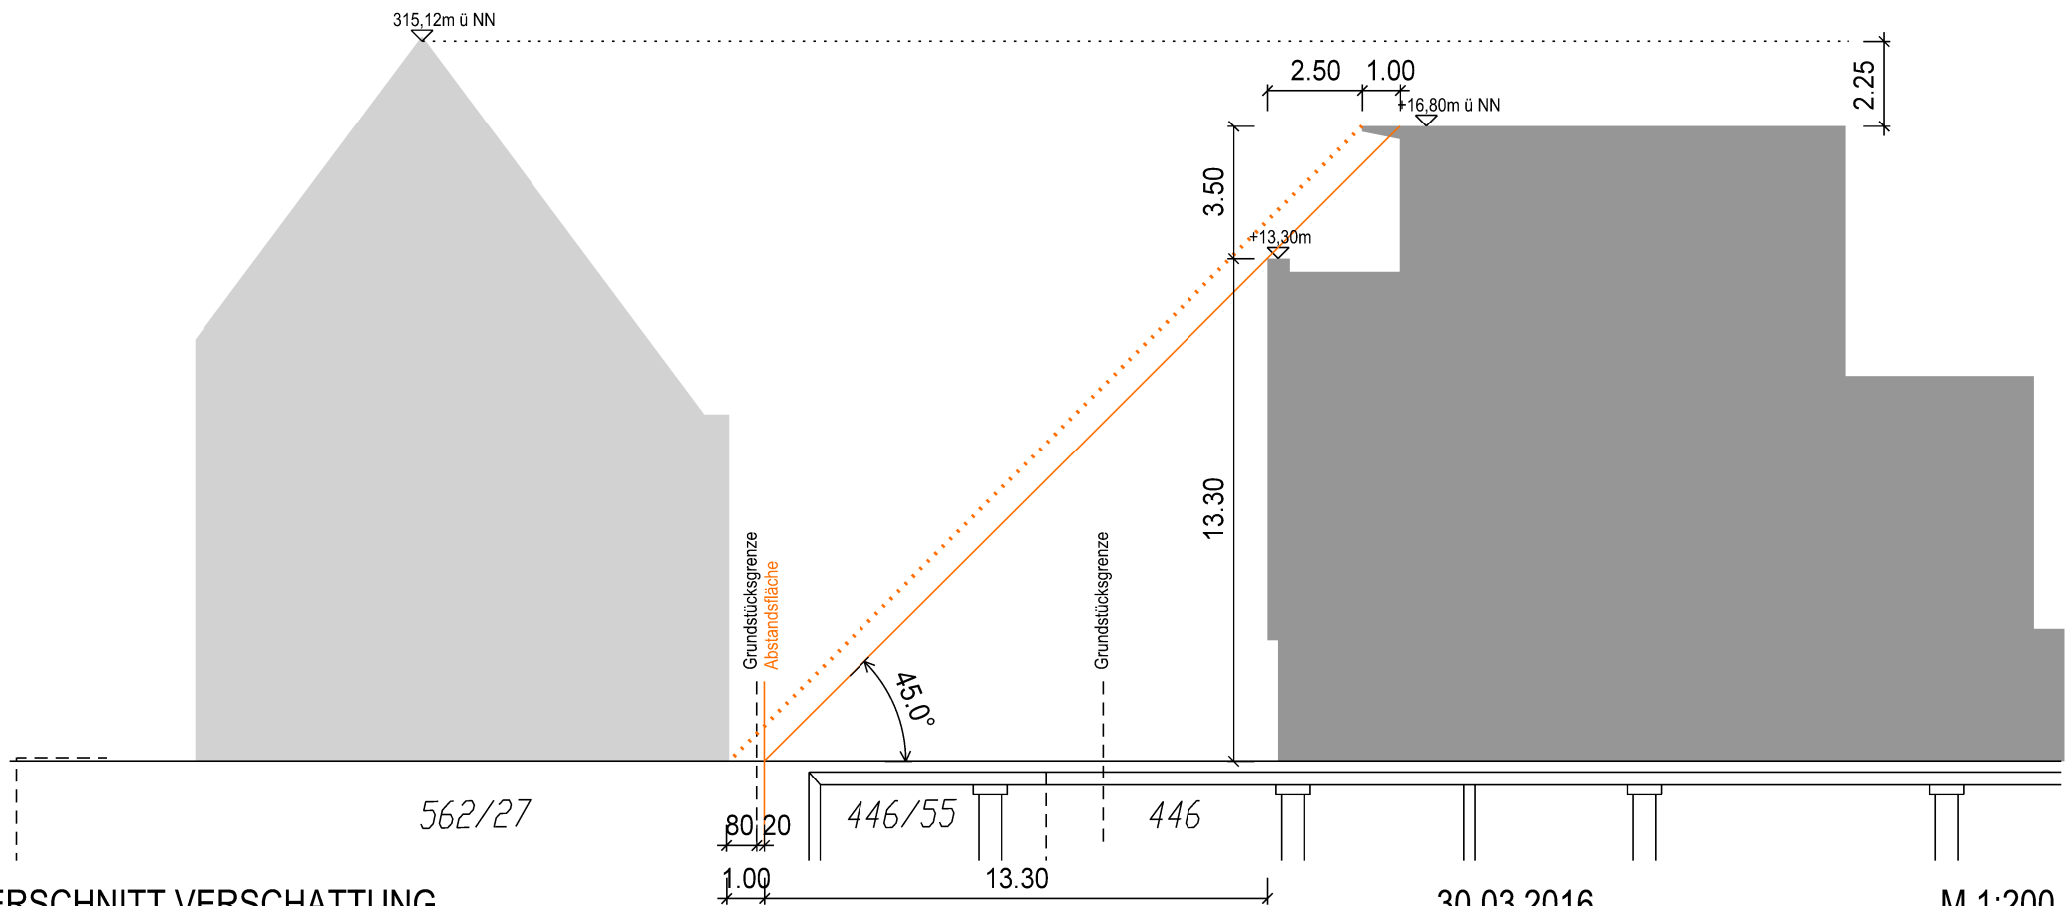

QUERSCHNITT VERSCHATTUNG
HOTEL AN DER STADTHALLE FÜRTH

30.03.2016
ARCHITEKTURBÜRO SEEMÜLLER GMBH