


Detail Einhängefeld

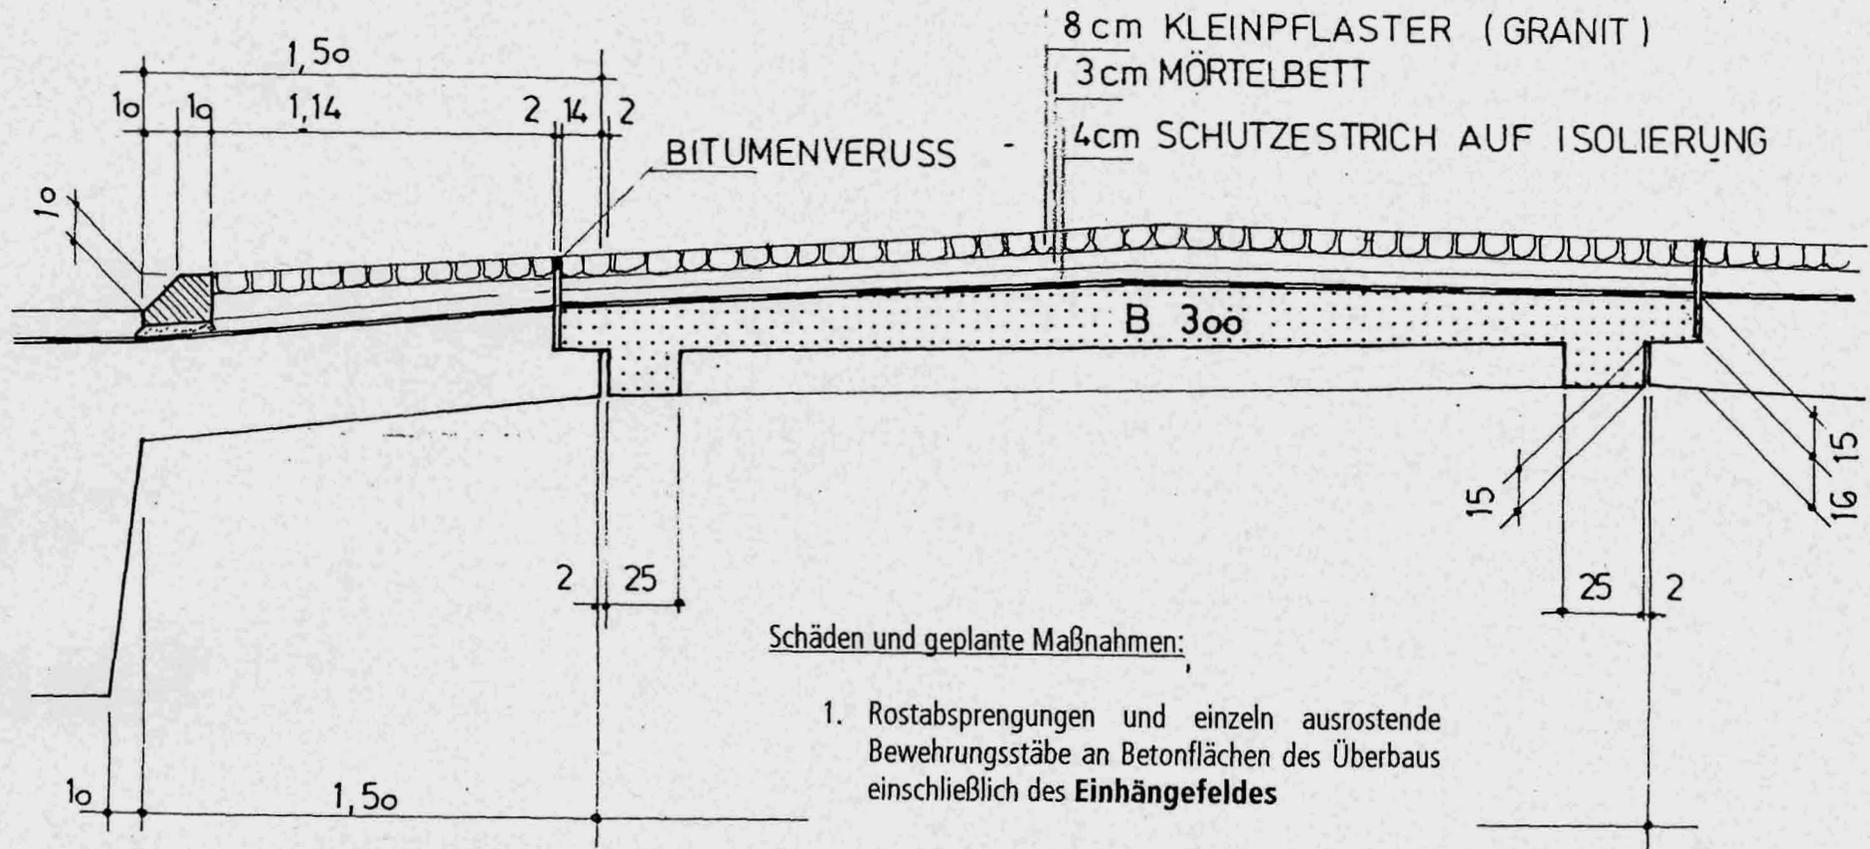

Schäden und geplante Maßnahmen:

1. Rostabsprengungen und einzeln ausrostende Bewehrungsstäbe an Betonflächen des Überbaus einschließlich des **Einhängefeldes**

⇒ **Einhängefeld abbrechen /
 Ausbildung von neuen Kappen
 mit Geländer**