


**Unterschriftfeld - Nachbarn, Bauherr, Entwurfsverfasser**

Nachbarn: Flurstücksnr.	Eigentümer	Datum / Stempel / Unterschrift
888/2	Wasserverband Knoblauchsland Hofwiesenweg 11 90427 Nürnberg	
888	Schützengesellschaft Fürth Kapellenstraße 31 90762 Fürth	
887/6	TÜV Süddeutschland Holding AG Westendstraße 199 80686 München	
890/1 890 887/5 886 885/1 52	Stadt Fürth Königstraße 88 90762 Fürth	

**Bauherr:**  
Stadt Fürth - Gebäudewirtschaft  
Hirschenstraße 2  
90762 Fürth

vertreten durch:  
Frau Christine Lippert  
Hirschenstraße 2  
90762 Fürth

**Entwurfsverfasser:**  
kplan AG  
Bahnhofstraße 13  
93326 Abensberg

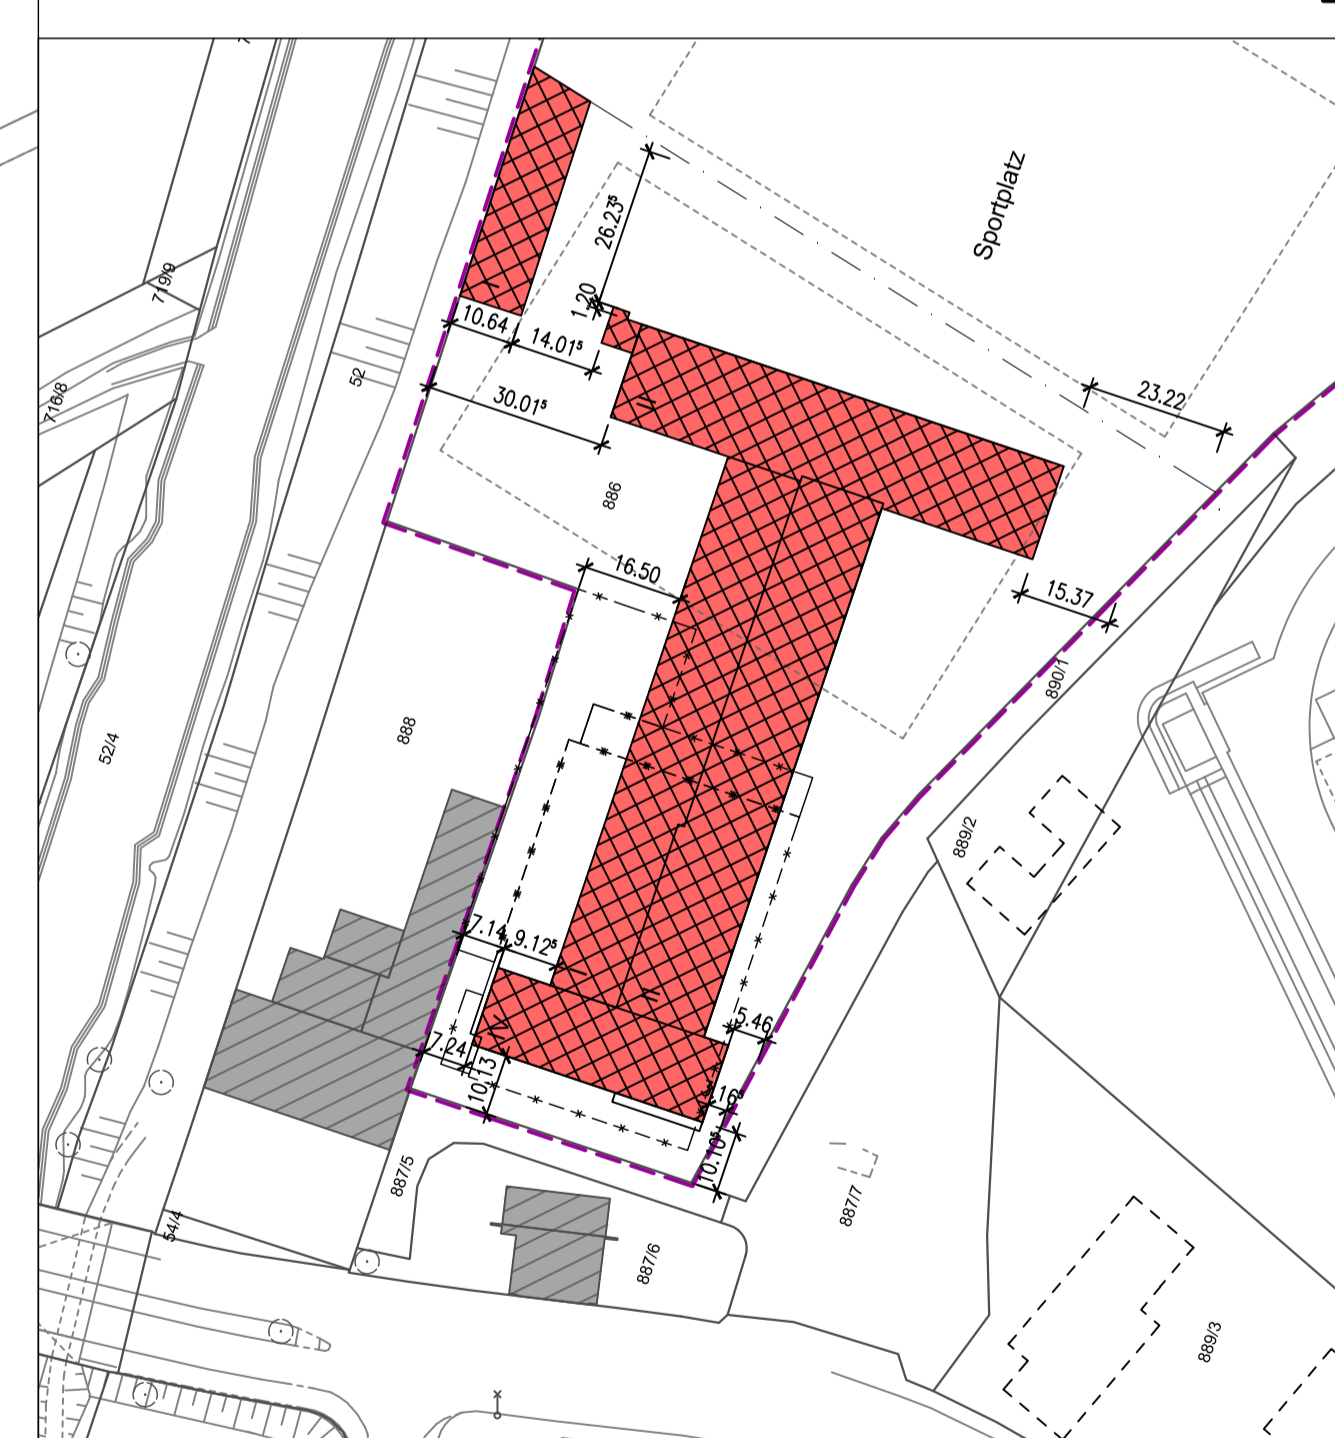

Lageplan M 1:1250  
Feuerwache Fürth = +/- 0.00 = 286,60 m ü.NN

<b>kplan AG</b> für Projektentwicklung und Gesamtplanung		93326 Abensberg Bahnhofstraße 13 Tel.: (09443) 921-0 Fax: (09443) 921-180	
PLANART	Bauantrag	GEZEICHNET	Wis
BAUVORHABEN	Neubau Feuerwache Fürth	DATUM	10.05.2016
BAUORT	Fürth	PROJEKT-NR.	PLANGRÖSSE 7716 <small>(iso a1 (594,00 x 841,00 mm))</small>
BAUHERR	Stadt Fürth - Gebäudewirtschaft	MASSSTAB	PLAN-NR. A.G.001
BAUTEIL		1 : 500	
DARSTELLUNG	Lageplan		
CAD-NAME	<small>T:\NF\Fürth\FW 7716-771612 Cad06 Bauantrag\02 CAD\FW_Fürth_Bauantrag_Lageplan_x1.dwg 12.05.2016</small>		