




Längsschnitt A - A in Straßenachse
M 1 : 200

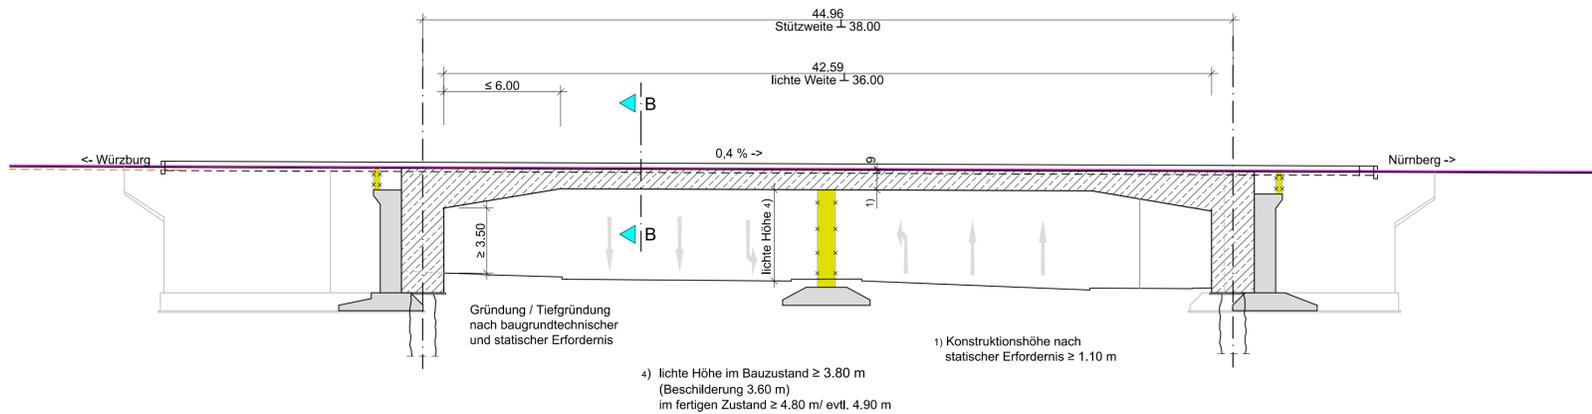

Querschnitt B - B
M 1 : 100

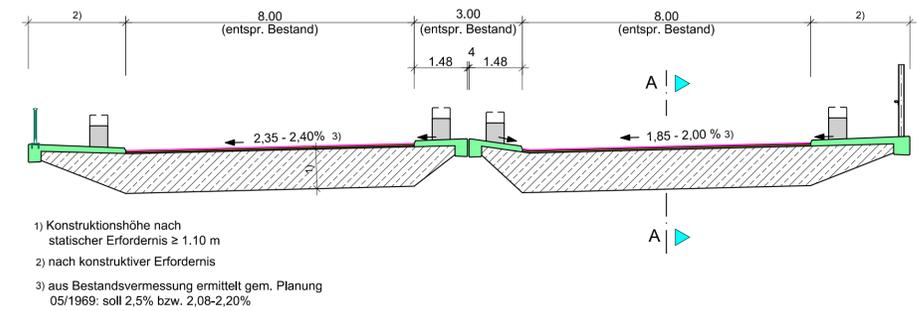

Grundriss
M 1 : 200

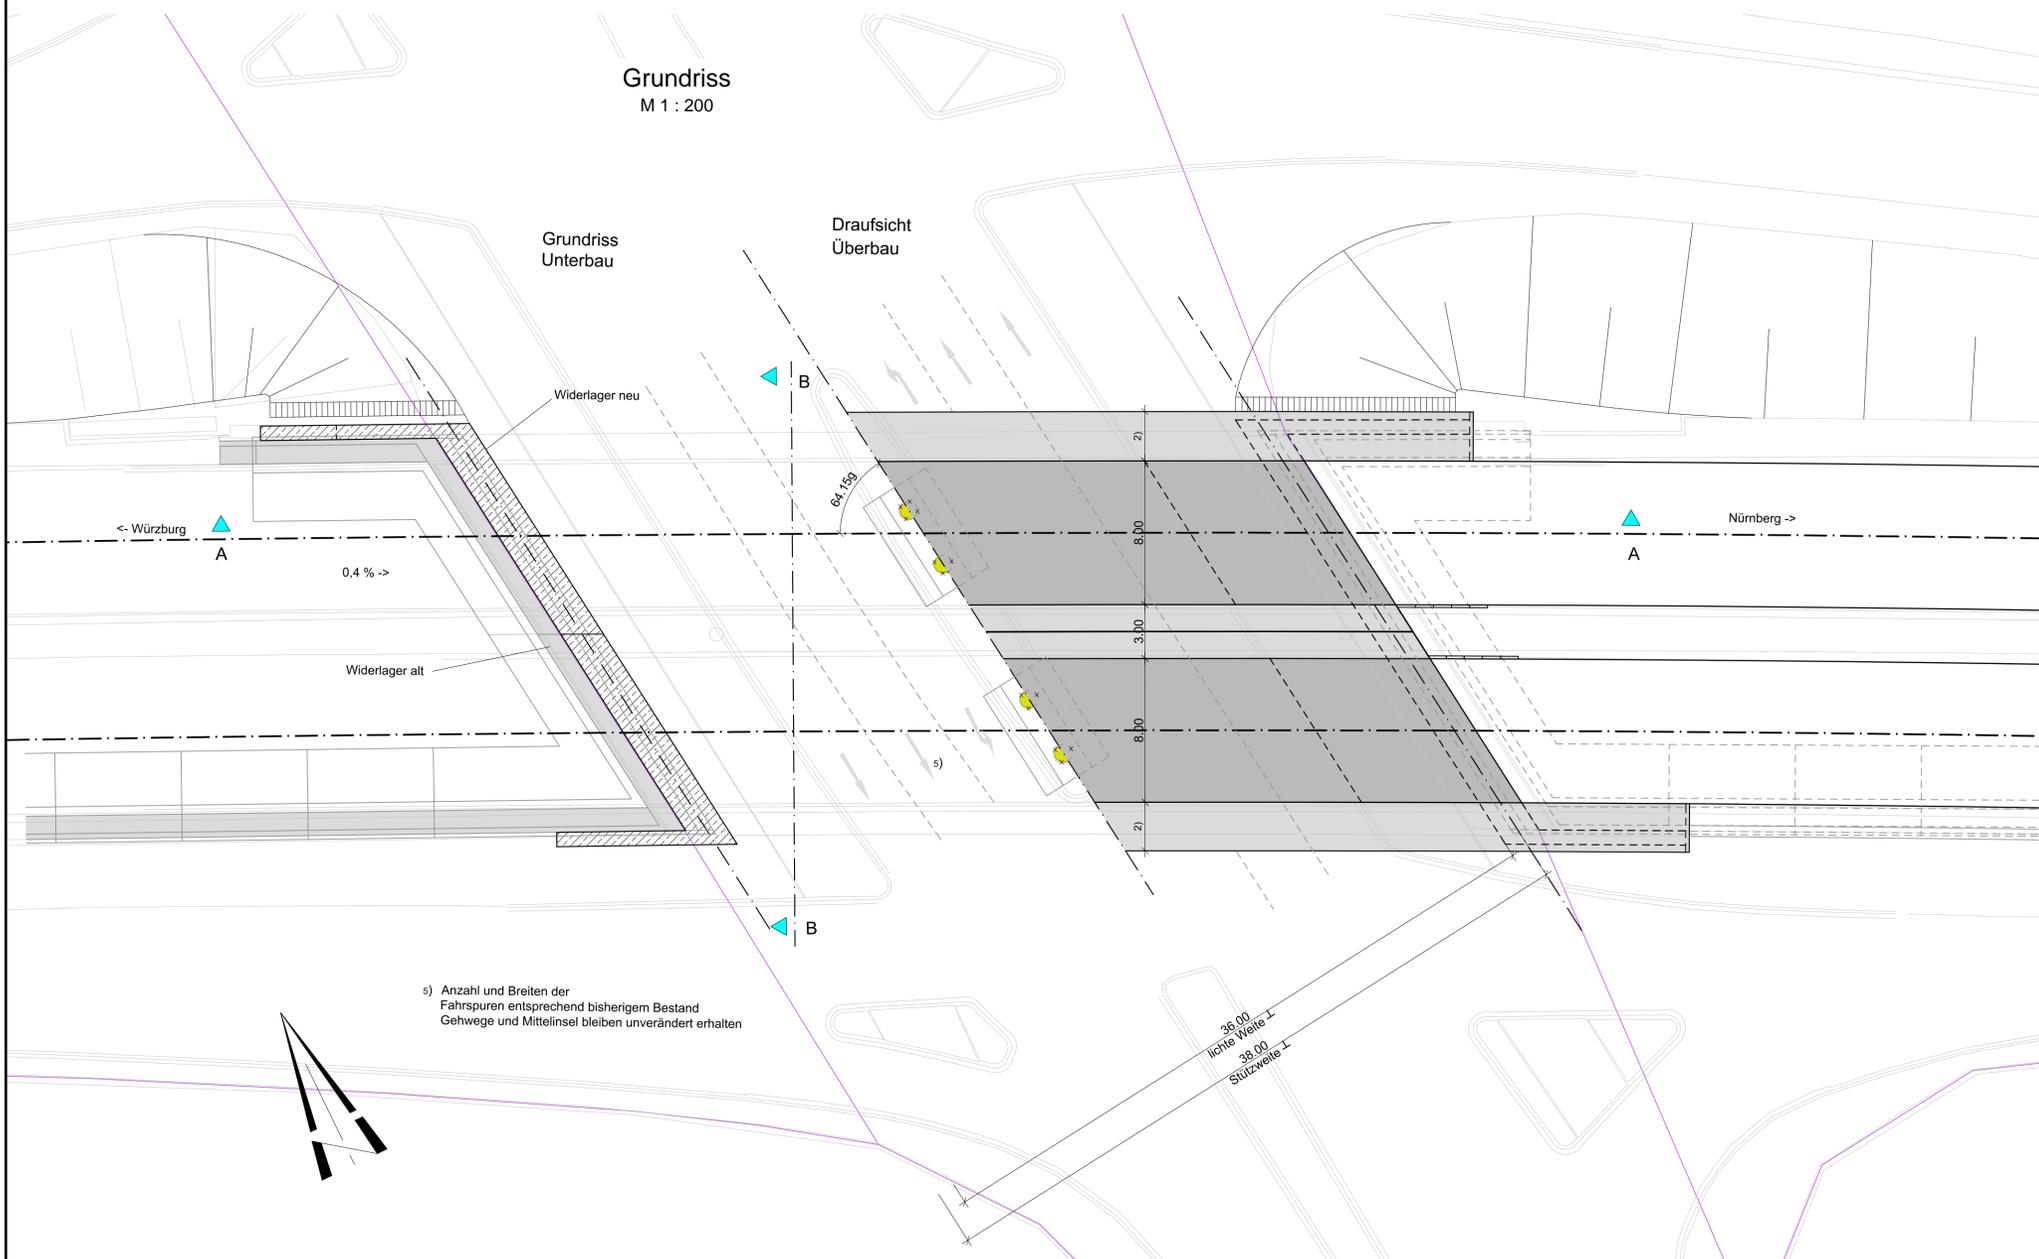

Rev.-Nr.:	Datum:	bearbeitet:	gezeichnet:	geprüft:	Revisionsmitteilung:
Bauherr:					
Stadt Fürth Tiefbauamt			 		
Bauvorhaben:					
Ersatzneubau Schwabacher Brücke im Zuge der SWT					
Vorplanung					
Plan / Bauteil:					
Bauwerksskizze, Variante 1 (Einfeldrahmen, lichte Weite 36,00 m)					
BBI Bauer Beratende Ingenieure GmbH Niederlassung Regensburg Heinkelstraße 3 D-93049 Regensburg Tel: +49 941 40208-0 Fax: +49 941 40208-30 www.bbi-ingenieure.de					
Landshut, 20.06.2016					
bearbeitet:	Datum:	Name:	Anlage Nr.:	Plan Nr.:	
gezeichnet:	Juni 2016	hk	8.1	007	
geprüft:	Juni 2016	fp			
Projekt Nr.: 4.16022 OB.0					Maßstab:
116022-2-BW-08-007-00-P					1 : 200, 100