Km 0 + 020,000

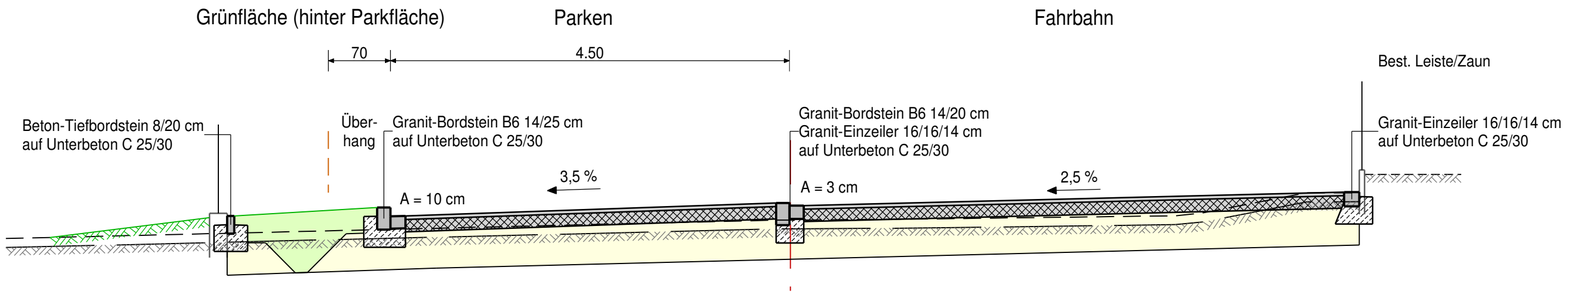

Parkplätze (Wasserschutzzone III A) Belastungsklasse Bk1,0 gem. RStO 12 Tafel 1 Zeile 1

4 cm Asphaltdeckschicht AC 11 DN
14 cm Asphalttragschicht AC 32 TN
42 cm Frostschutzschicht 0/45
---
60 cm Gesamtoberbau

Fahrbahn Belastungsklasse Bk1,0 gem. RStO 12 Tafel 1 Zeile 1

4 cm Asphaltdeckschicht AC 11 DN
14 cm Asphalttragschicht AC 32 TN
42 cm Frostschutzschicht 0/45
---
60 cm Gesamtoberbau

Km 0 + 110,000 | Km 0 + 160,000

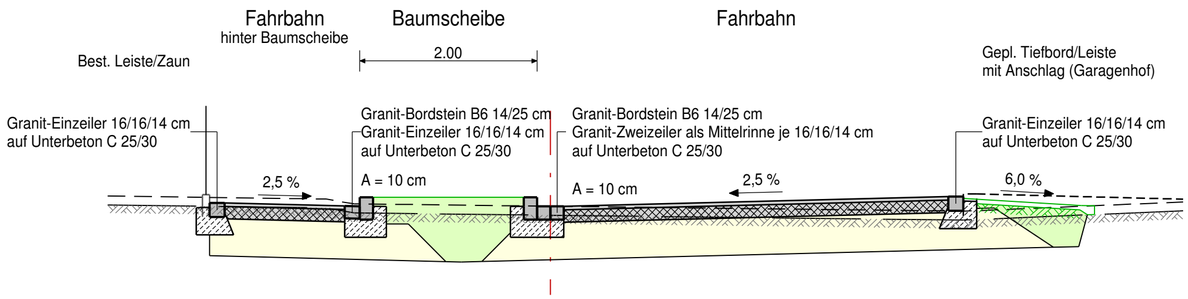

Fahrbahn neben Baumscheibe
(Aufbau wie Hauptfahrbahn)

Fahrbahn Belastungsklasse Bk1,0 gem. RStO 12 Tafel 1 Zeile 1

4 cm Asphaltdeckschicht AC 11 DN
14 cm Asphalttragschicht AC 32 TN
42 cm Frostschutzschicht 0/45
---
60 cm Gesamtoberbau

Die barrierefreie Nutzbarkeit der Verkehrsflächen gemäß DIN 18040-3/DIN 32984 (innere Leitlinie mit einem Anschlag von min. 3 cm) wird durch bestehende bzw. geplante private Abgrenzungen (Borde, Leisten, Mauern etc.) gewährleistet.

Km 0 + 200,000

Fahrbahn

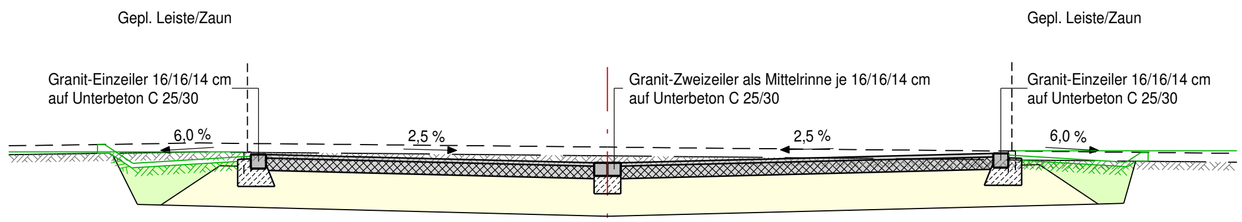

Fahrbahn Belastungsklasse Bk1,0 gem. RStO 12 Tafel 1 Zeile 1

4 cm Asphaltdeckschicht AC 11 DN
14 cm Asphalttragschicht AC 32 TN
42 cm Frostschutzschicht 0/45
---
60 cm Gesamtoberbau

Km 0 + 250,000

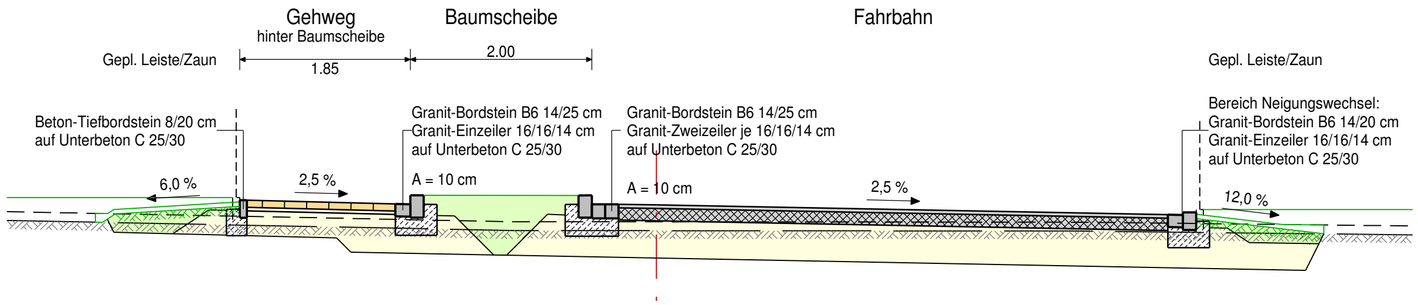

Gehweg gem. RStO 12 Tafel 6 Zeile 2

8 cm Gehwegplatten Beton 25/25 cm
4 cm Hartgesteinsplitt 0/5
28 cm Frostschutzschicht 0/45
---
40 cm Gesamtoberbau

Fahrbahn Belastungsklasse Bk1,0 gem. RStO 12 Tafel 1 Zeile 1

4 cm Asphaltdeckschicht AC 11 DN
14 cm Asphalttragschicht AC 32 TN
42 cm Frostschutzschicht 0/45
---
60 cm Gesamtoberbau

TIEFBAUAMT

Projekt:

Ausbau des Johannes-Götz-Weges und der Dianastraße (südlich der Forsthausstraße)

Projektbezeichnung:	Johannes-Götz-Weg/Dianastr. (südl. Forsthausstr.)			
Plotdatei:			Datum:	Name:
Plan:	evBP354ra.sda	bearb.:	09.08.16	gr
Datum:	12.08.2016	gepr.:		

Maßstab:	Unterlage / Blatt-Nr.:	Planinhalt:
1:50	14/1	Regelquerschnitte

Vorhabensträger:

Stadt Fürth - Tiefbauamt
Hirschenstraße 2
90762 Fürth

Fürth, den 09.08.2016
TIEFBAUAMT

gez. Pösl

580 mm 500 mm 1: 50 14/1