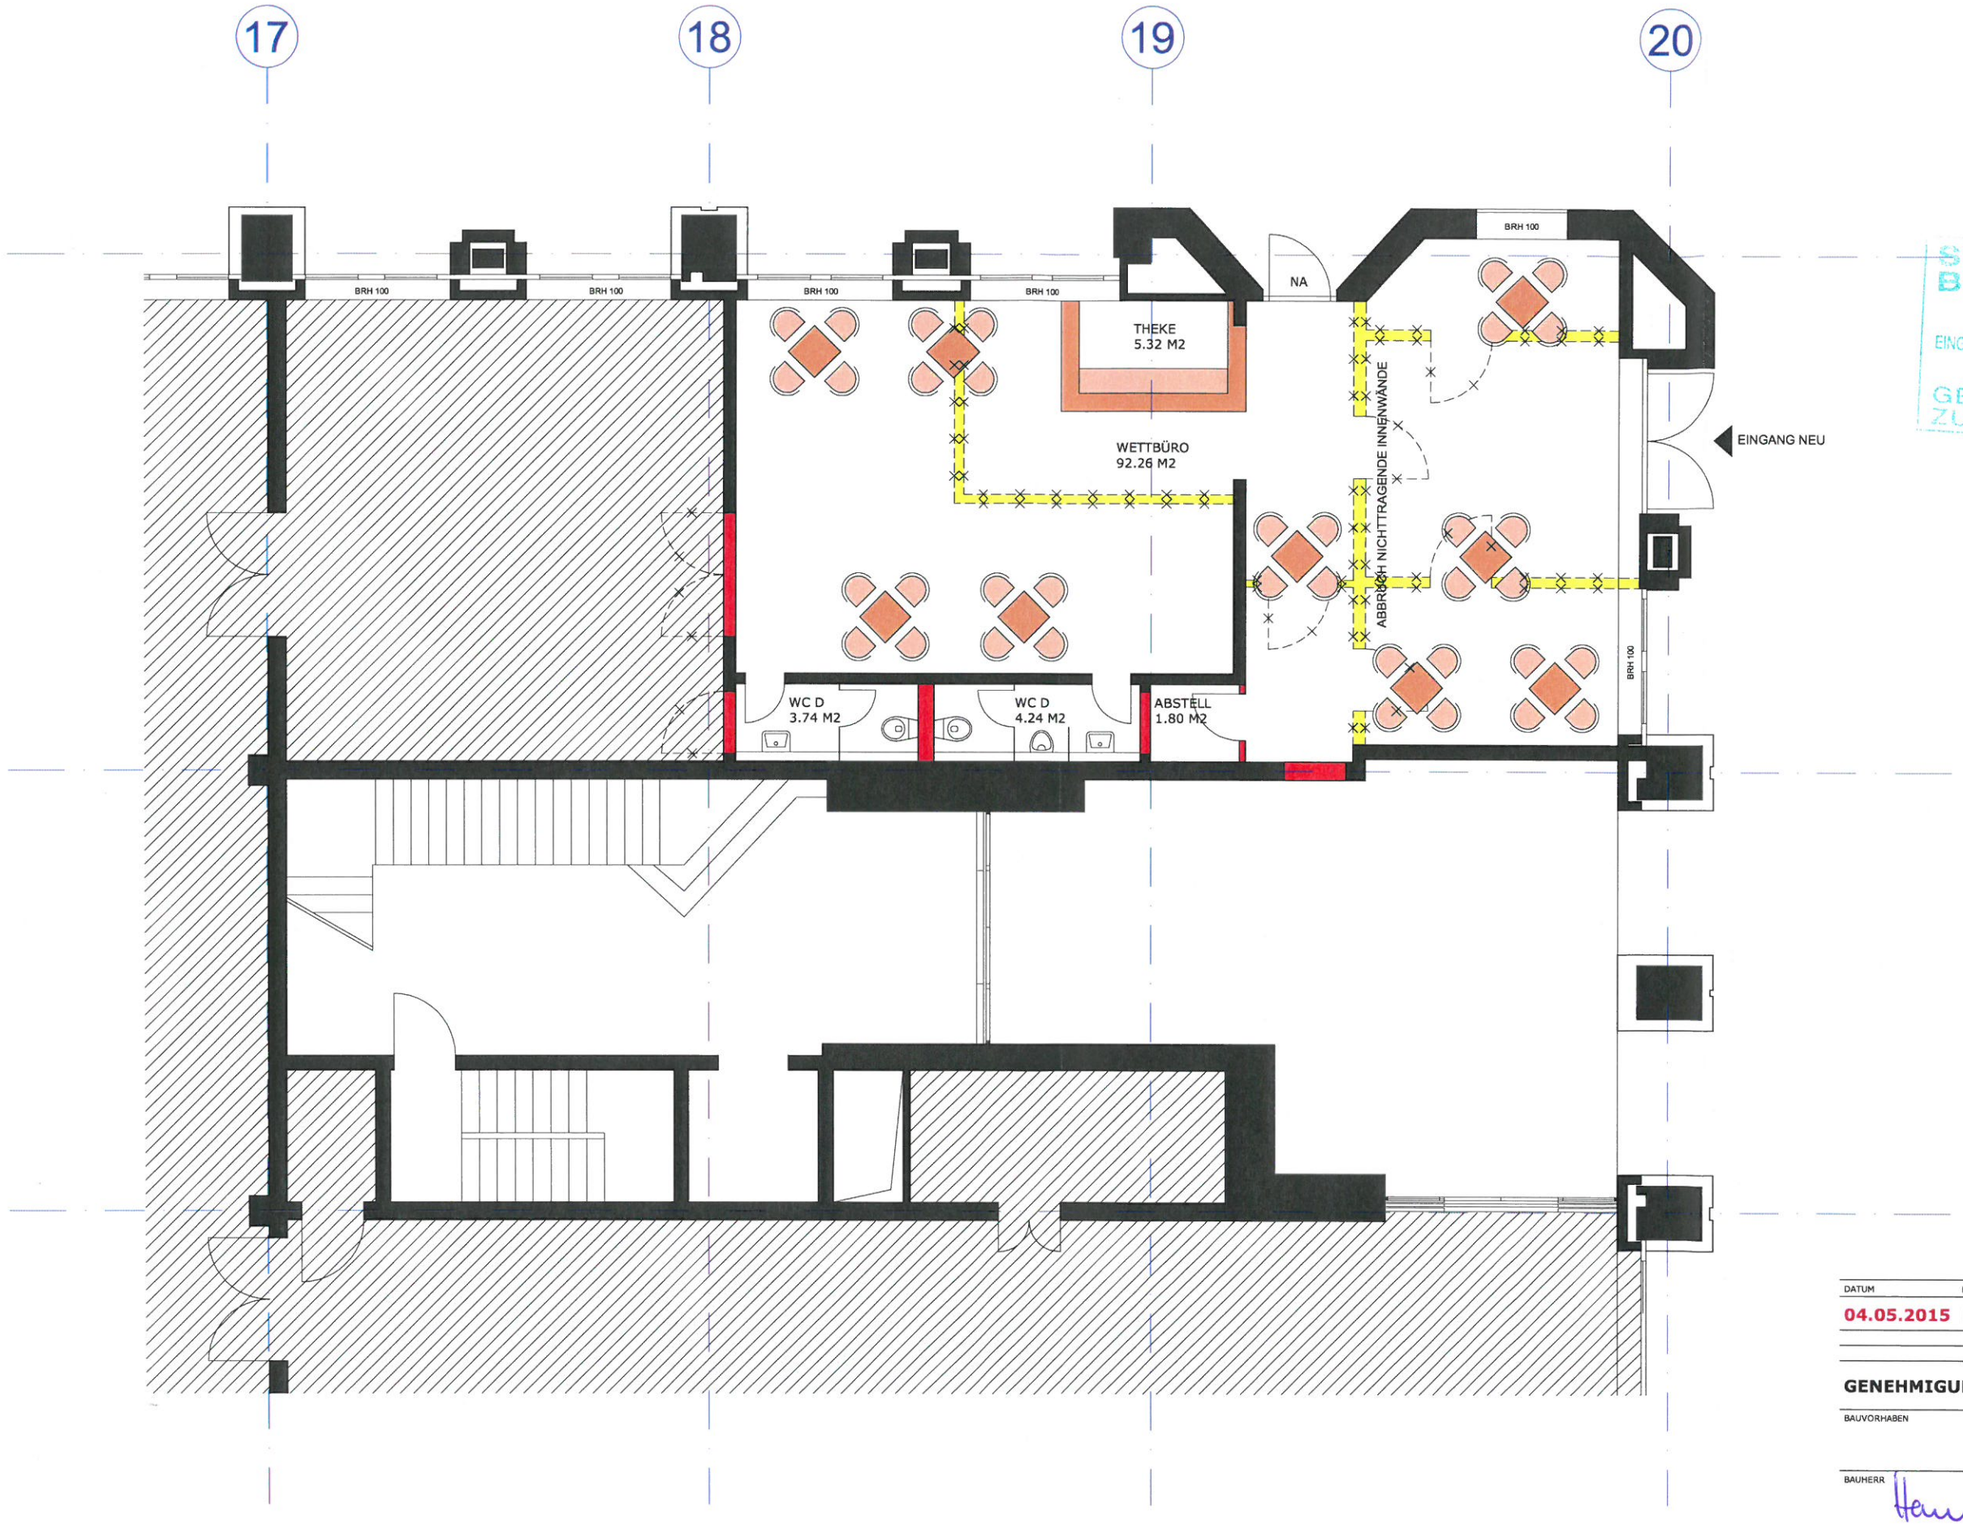

STADT FÜRTH
BAUAUFSICHT
EINGANG 21. Mai 2015
GEPRÜFT ALS ANLAGE
ZUM BESCHEID VOM

DATUM	PLANUNGSSTAND	BEARBEITER	INDEX
04.05.2015	FREIGABE		

GENEHMIGUNGSPLANUNG **GP-02**

BAUVORHABEN
UMNUTZUNG LADENFLÄCHE IN WETTBÜRO
BAHNHOFPLATZ 10
90762 FÜRTH

BAUHERR
JULIAN HAMMERER
RICHARD-WAGNER-STR. 11
67360 LINGENFELD

ARCHITEKT
HARALD KLIPPERT
ARCHITEKT
HARALD KLIPPERT
HEIDEWEG 15
76149 KARLSRUHE

DARSTELLUNG
GRUNDRISS EG

GEPRÜFT		TY	PROJ NR
FORMAT		A3	DATEINAME
ORIGINALMASSSTAB	1:100		

0 1 2 5 10 15 M