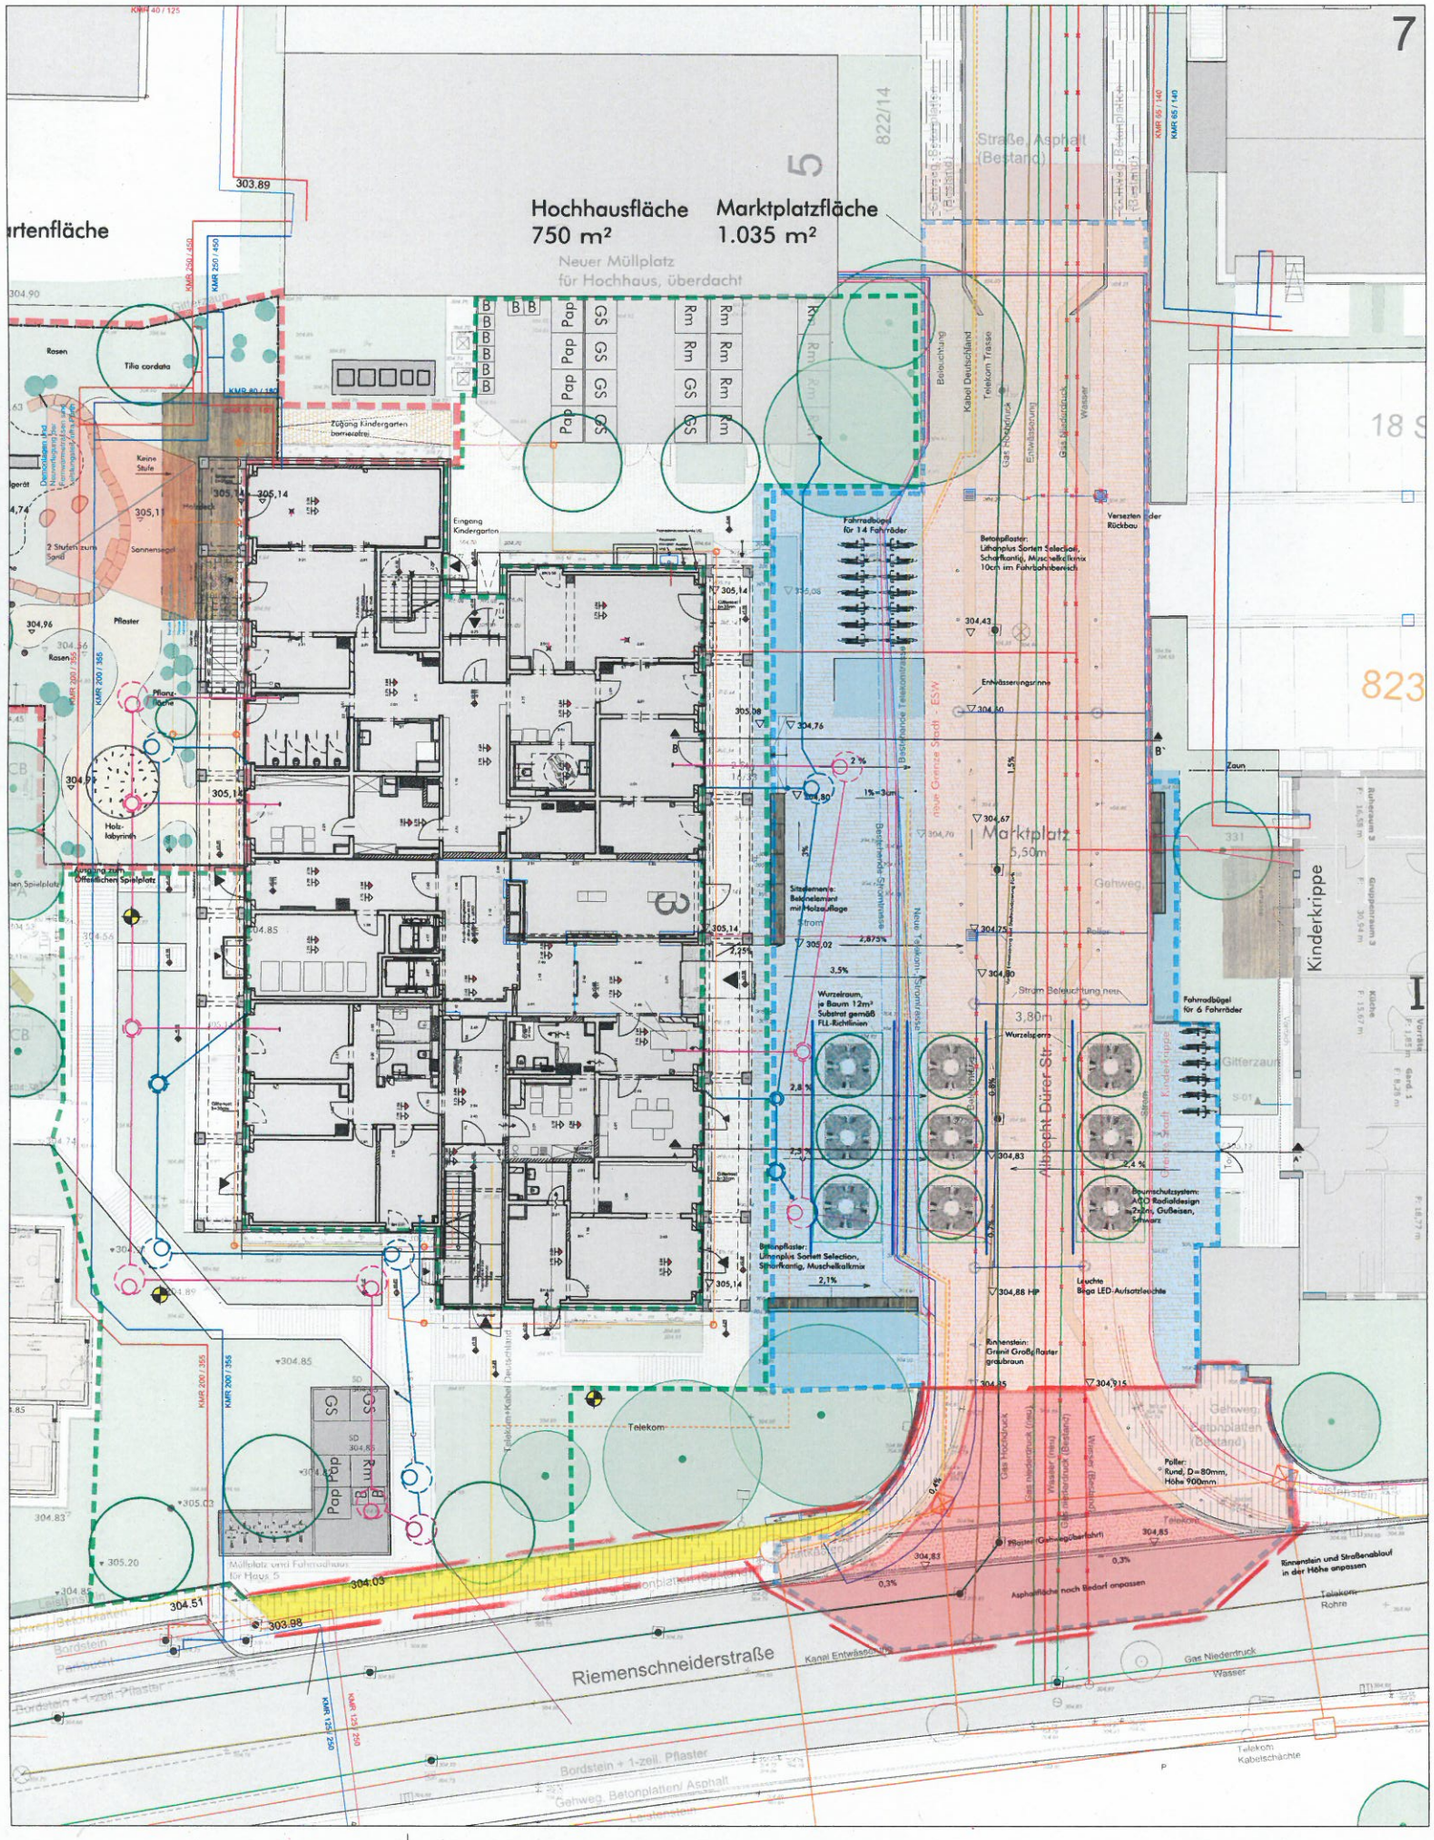
Hochhausfläche
750 m²
Marktplatzfläche
1.035 m²
Neuer Müllplatz
für Hochhaus, überdacht
Albrecht-Dürer-Str.
Riemenschneiderstraße
Kinderkrippe
Marktplatz
Gehweg
Telekom
Fahrradbügel
für 14 Fahrräder
Fahrradbügel
für 6 Fahrräder
Betonpflaster:
Lithonplus Sortett Selection,
Scharfkantig, Muschelkalkmix
10cm im Fahrbahnbereich
Betonpflaster:
Lithonplus Sortett Selection,
Scharfkantig, Muschelkalkmix
Sitzelemente:
Betonelement
mit Holzauflage
Wurzelraum,
je Baum 12m³
Substrat gemäß
FLL-Richtlinien
Baumschutzsystem:
ACO Radialdesign
Zaun, Gußeisen,
Schwarz
Leuchte
Bega LED-Aufsatzleuchte
Rinnenstein:
Granit Großflaster
graubraun
Poller:
Rund, D=80mm,
Höhe 900mm
Rinnenstein und Straßenablauf
in der Höhe anpassen
Asphaltfläche nach Bedarf anpassen
Müllplatz und Fahrradhaus
für Haus 5
Tilia cordata
Rasen
Pflanzfläche
Holz-
labyrinth
Sonnensegel
Pflaster
Zugang Kindergarten
barrierefrei
Eingang
Kindergarten
Versetzen der
Rückbau
Zaun
Gitterzaun
Gas Hochdruck
Gas Niederdruck
Wasser
Kanal Entwässerung
Telekom Kabelschächte
Telekom Rohre
Bordstein + 1-zeil. Pflaster
Gehweg Betonplatten/ Asphalt
Bordstein
Parkplatz
Gehwegplatten (Bestand)
Straße, Asphalt
(Bestand)
822/14
823
18 S
331
Grenze Stadt - ESW
Neue Grenze Stadt - ESW
Stromkabel
Telekom-Schacht
Kabel Deutschland
Telekom Trasse
Gas Hochdruck
Gas Niederdruck
Entwässerung
Beleuchtung
Stromkabel
Telekom-Schacht
Stromkabel
Telekom-Schacht
Stromkabel
Telekom-Schacht
Telekom-Schacht
Telekom-Schacht