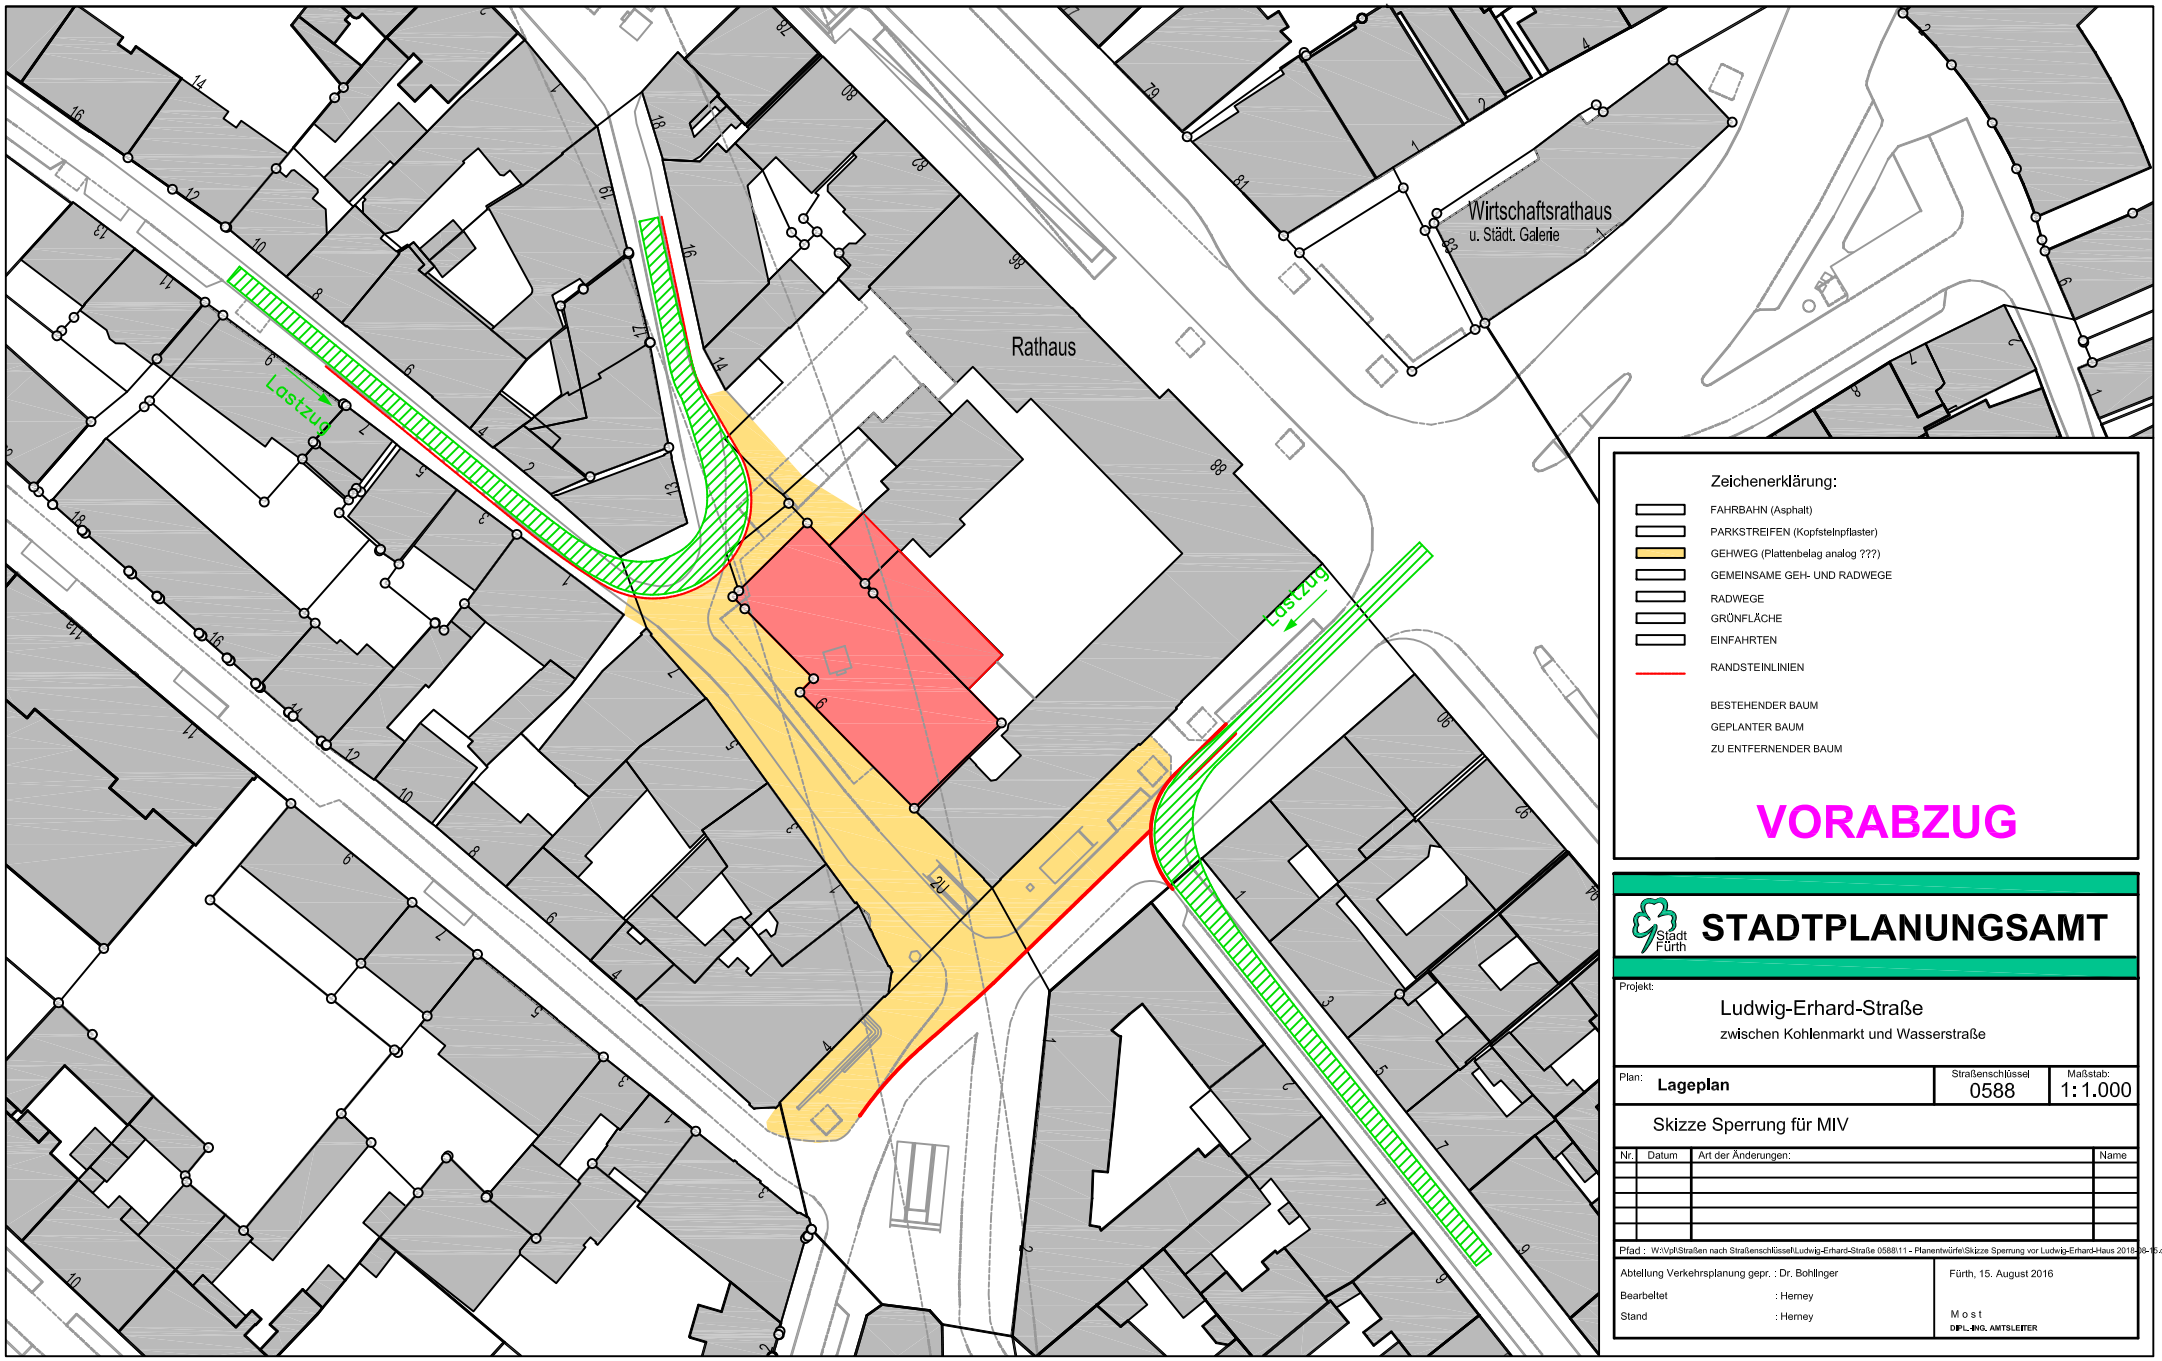

Zeichenerklärung:

- FAHRBAHN (Asphalt)
- PARKSTREIFEN (Kopfsteinpflaster)
- GEHWEG (Plattenbelag analog ???)
- GEMEINSAME GEH- UND RADWEGE
- RADWEGE
- GRÜNFLÄCHE
- EINFAHRTEN
- RANDSTEINLINIEN
- BESTEHENDER BAUM
- GEPLANTER BAUM
- ZU ENTFERNENDER BAUM

VORABZUG

STADTPLANUNGSAMT

Stadt Fürth

Projekt:

Ludwig-Erhard-Straße

zwischen Kohlenmarkt und Wasserstraße

Plan:	Straßenschlüssel	Maßstab:
Lageplan	0588	1:1.000

Skizze Sperrung für MIV

Nr.	Datum	Art der Änderungen:	Name

Pfad : W:\Vpl\Straßen nach Straßenschlüssel\Ludwig-Erhard-Straße 0588\11 - Planentwürfe\Skizze Sperrung vor Ludwig-Erhard-Haus 2018-08-15.dwg

Abteilung Verkehrsplanung gepr. : Dr. Bohlinger

Bearbeitet : Herney

Stand : Herney

Fürth, 15. August 2016

Most

DIPL.-ING. AMTSLEITER