


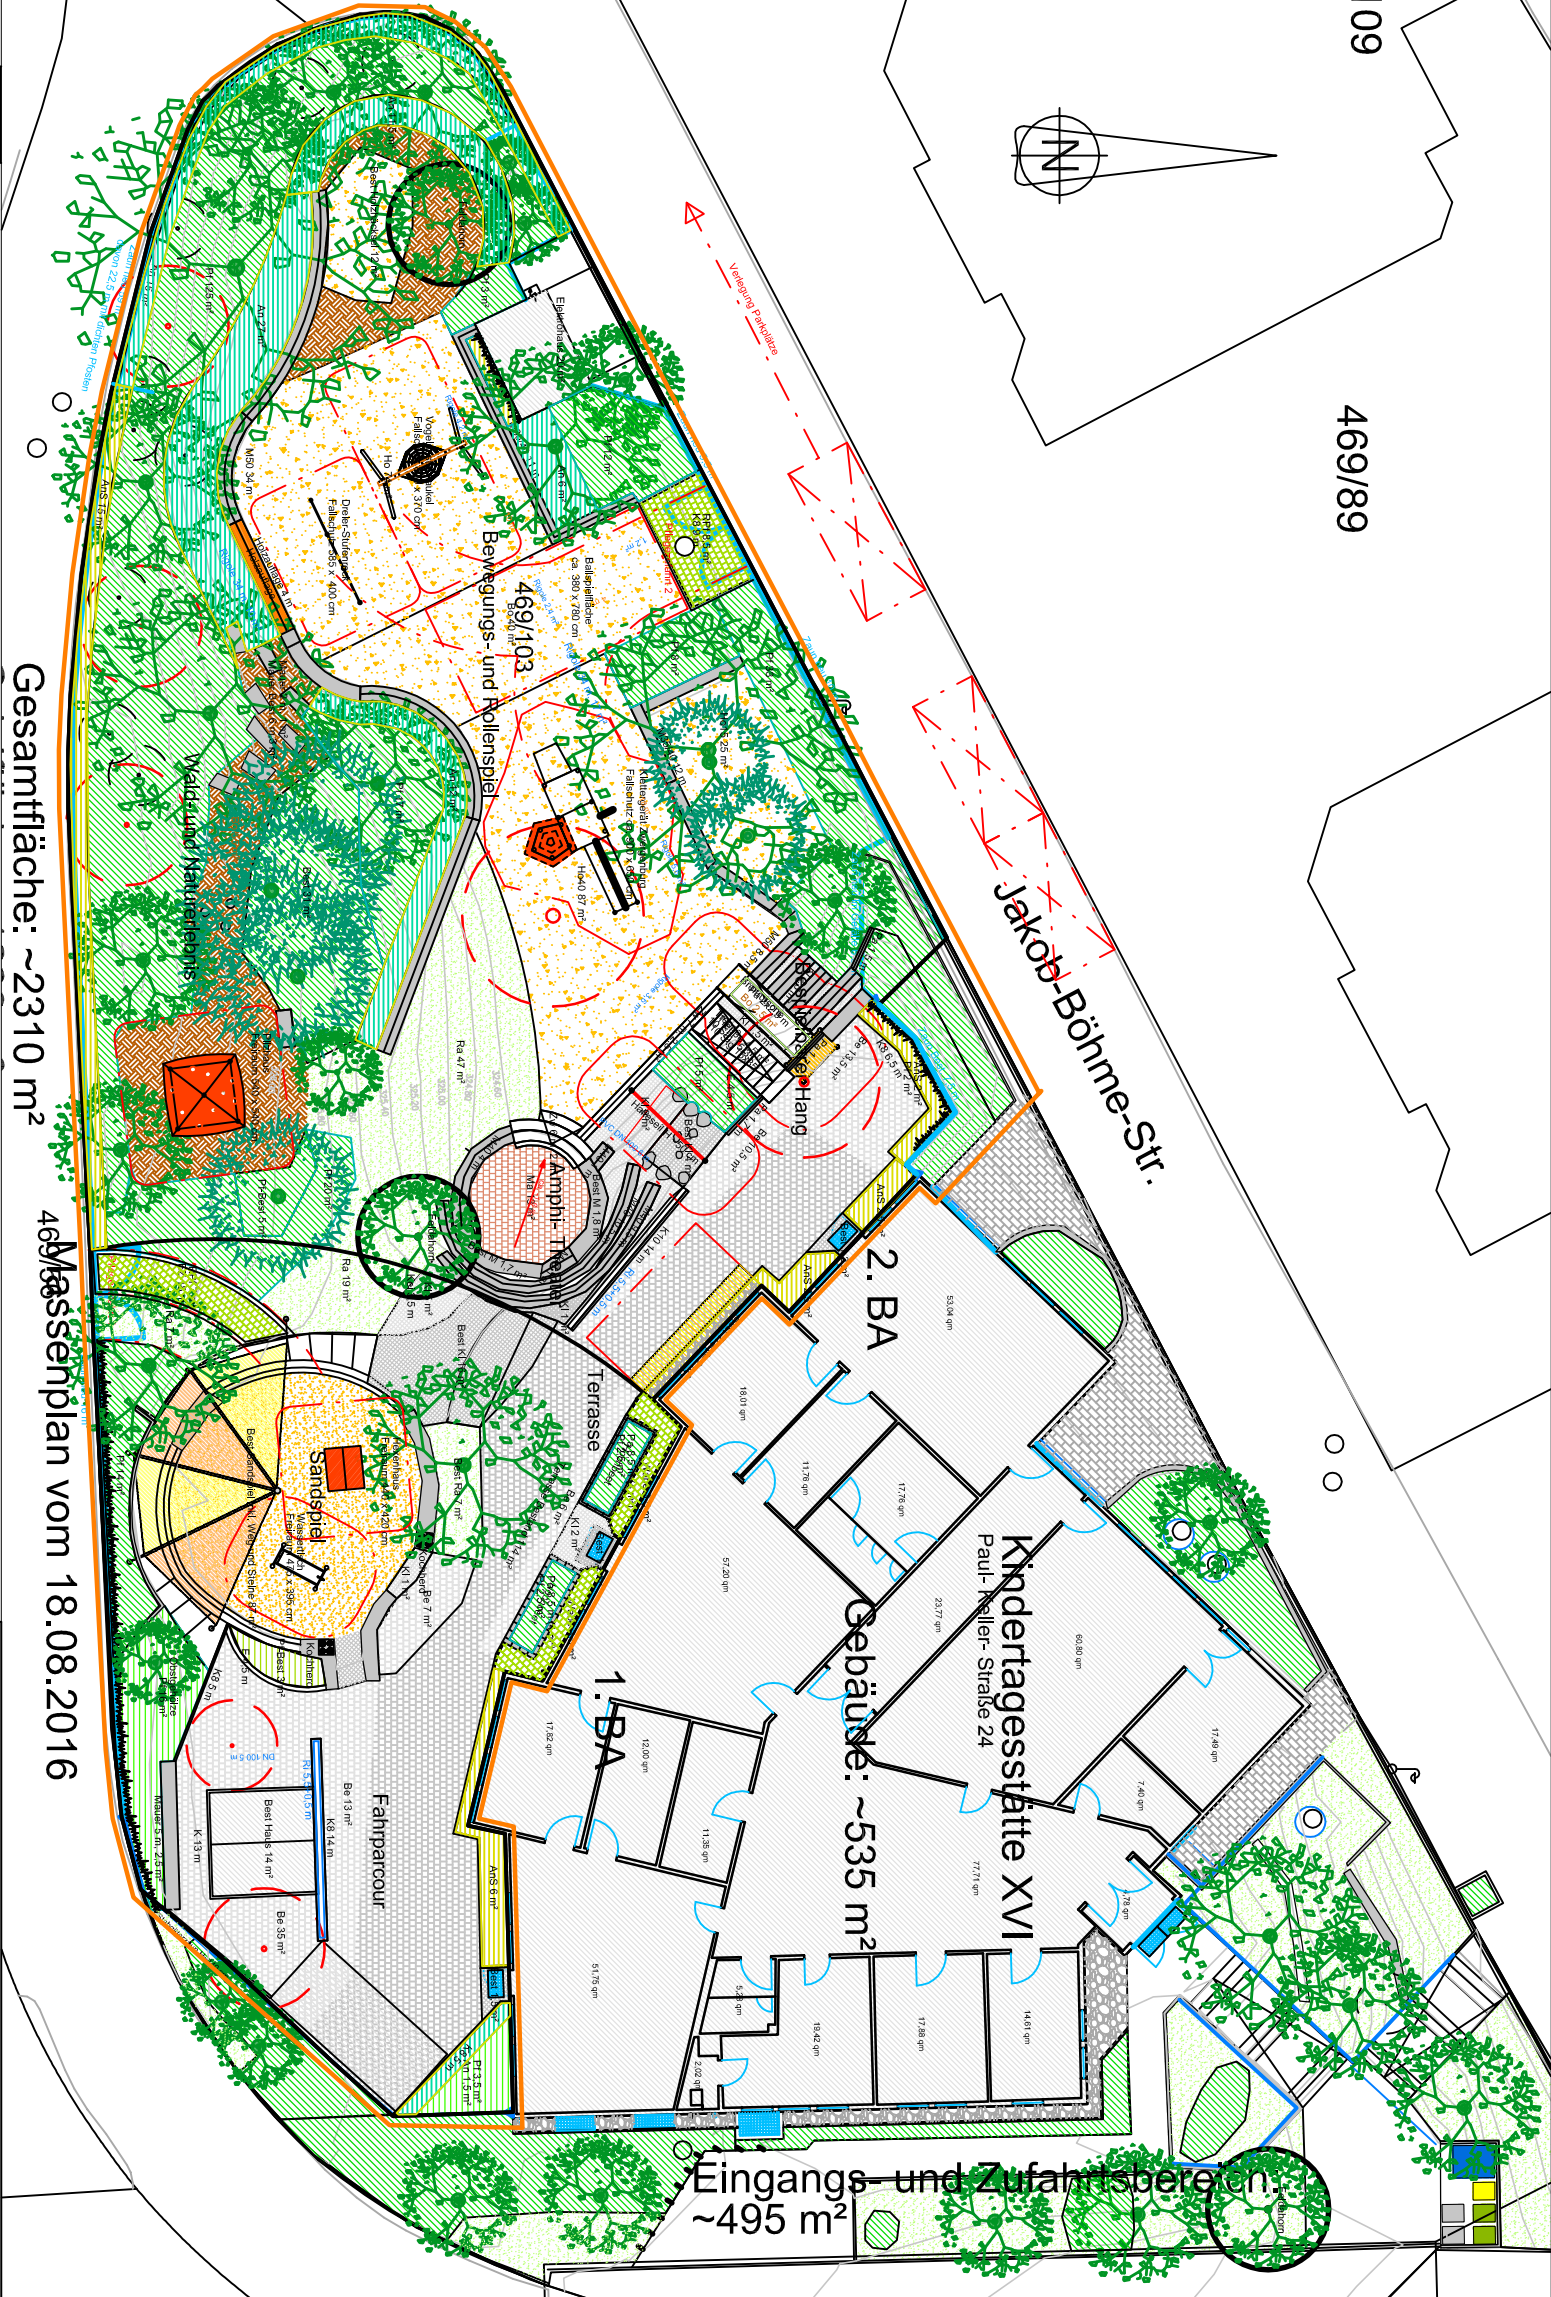

Gesamtfläche: ~2310 m²

Massenplan vom 18.08.2016

Pflasterplatte-Bestand

Pflasterplatte-neu

Materialmixpflaster

Granit- Kleinstein-Bestand

Granit- Kleinstein-neu

Rasenpflaster

Sand

Holzröckel

Anst. Oberboden

Fallschutz/Pflegezufahrt

Rechteck-Palisaden

Naturstein-Mauern, Bestand

Naturstein-Mauern, neu

Findlinge D bis 50 cm

Fahrradständer, Bestand

Stabgitterzaun H ~140 cm

Bearbeitungsgrenze

Spielflächen

Rechteck-Palisaden

Naturstein-Mauern, Bestand

Naturstein-Mauern, neu

Findlinge D bis 50 cm

Fahrradständer, Bestand

Stabgitterzaun H ~140 cm

Bearbeitungsgrenze

Projekt		Planort	
Kindergarten XVI "Balu"		Entwurf	
Generalsanierung der Außenanlagen			
Gezeichnet	Hintermeier	Grünflächenamt Sachgebiet Planung/Neubau Otto-Seeling-Promenade 37 - 90762 Fürth Tel. 0911/974-2880 Fax 0911/974-2899	
Bearbeitet	Hintermeier		
Format	A3q		
Datei	1606-420 Kita16.Entw.dwg		
		Maßstab	1:250
		Proj.-Nr.	1606-420
		Plan-Nr.	3.2
		Datum	08.09.2016

Legende:

Vegetationsflächen

Laubbäume-Bestand

Nadelbäume-Bestand

Baum, zu roden

Hainbuchen, Rückschnitt

Baum, Neupflanzung

Kletterpflanzen

Pflanzfläche

Ansatzfläche, Sonne

Ansatzfläche, Halbschatten

Rollrasen

Platz- und Wegeflächen

Fasenstein und Betonplatten

Stufen Granit- Großstein

Einzeiler, Granit- Großstein

Kantenstein 6-8 cm

Vegetationsflächen

Laubbäume-Bestand

Nadelbäume-Bestand

Baum, zu roden

Hainbuchen, Rückschnitt

Baum, Neupflanzung

Kletterpflanzen

Pflanzfläche

Ansatzfläche, Sonne

Ansatzfläche, Halbschatten

Rollrasen

Platz- und Wegeflächen

Fasenstein und Betonplatten

Stufen Granit- Großstein

Einzeiler, Granit- Großstein

Kantenstein 6-8 cm

