



Regelquerschnitt A

Km 0 + 060,000

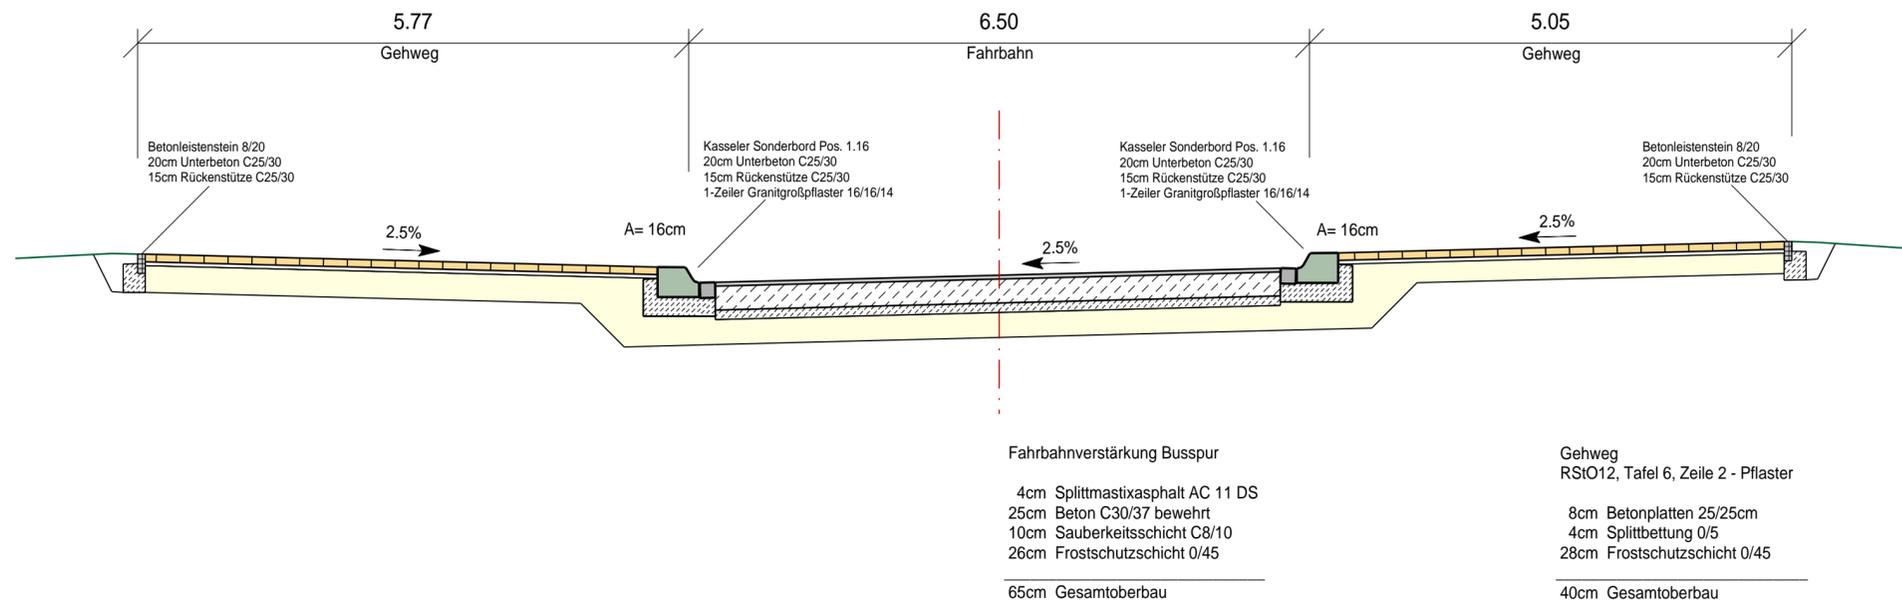

Regelquerschnitt B

Km 0 + 080,000

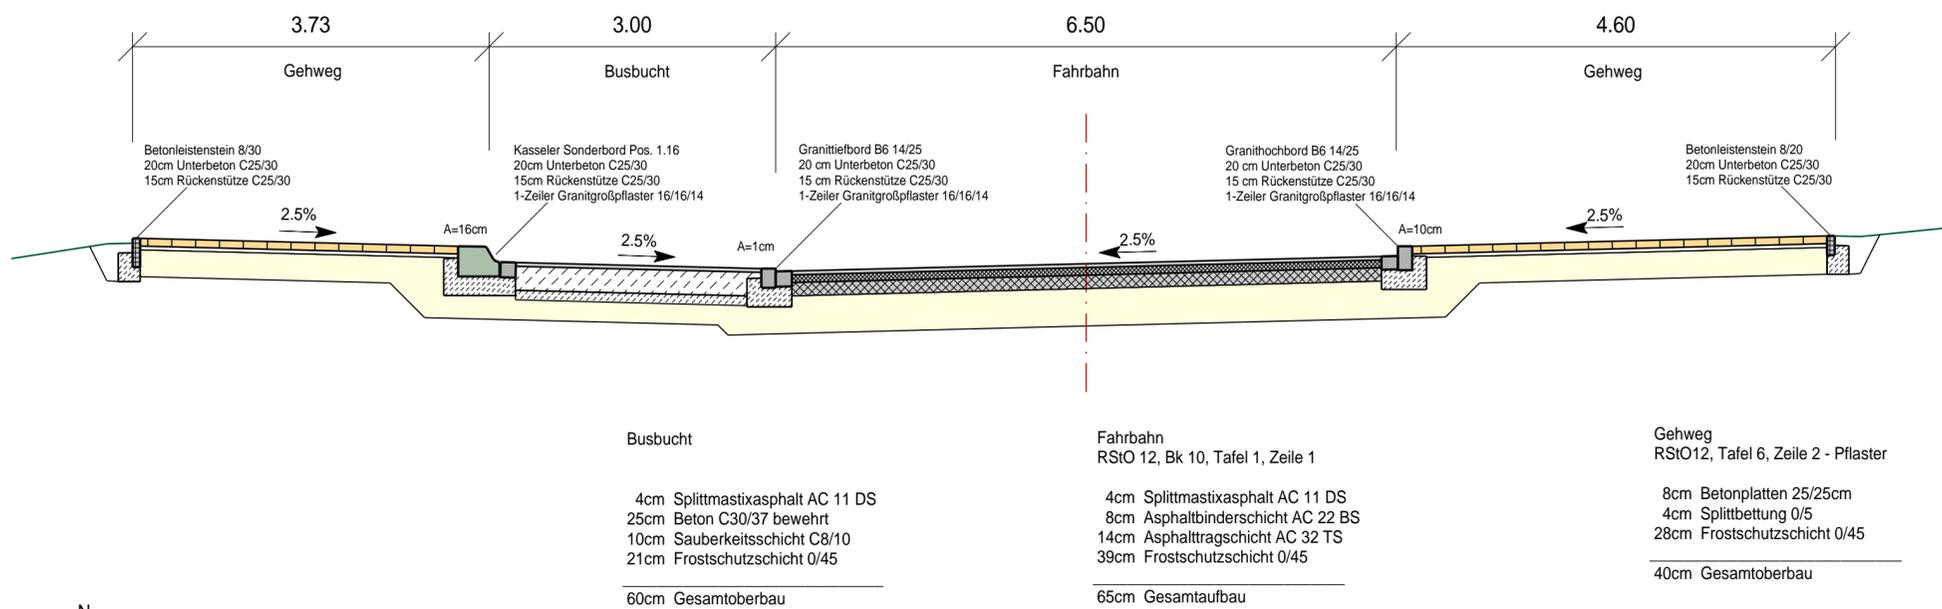

TIEFBAUAMT

Projekt: Friedrich-Ebert-Straße
Bushaltestelle Jakob-Henle-Straße / Klinikum

Abbau von Barrieren im öffentlichen Raum
Barrierefreiheit im ÖPNV

| | | | | | |
|---|-------------------------------|-----------------------------|------------|-------|--|
| Projektbezeichnung: Haltestelle Jakob-Henle-Straße/Klinikum | | Datum: | | Name: | |
| Plotdatei: | Regelquerschnitt_evFrierc.pdf | | | | |
| Plan: | evFrierc.pdf | bearb.: | 04.11.2016 | Pf | |
| Datum: | 31.10.2016 | gepr.: | | | |
| Maßstab: | Unterlage / Blatt-Nr.: | Planinhalt: | | | |
| 1:50 | 14 | Regelquerschnitte | | | |
| Vorhabensträger: | | Fürth, den 04.11.2016 | | | |
| Stadt Fürth - Tiefbauamt Hirschenstraße 2 90762 Fürth | | TIEFBAUAMT gez. Pösl | | | |