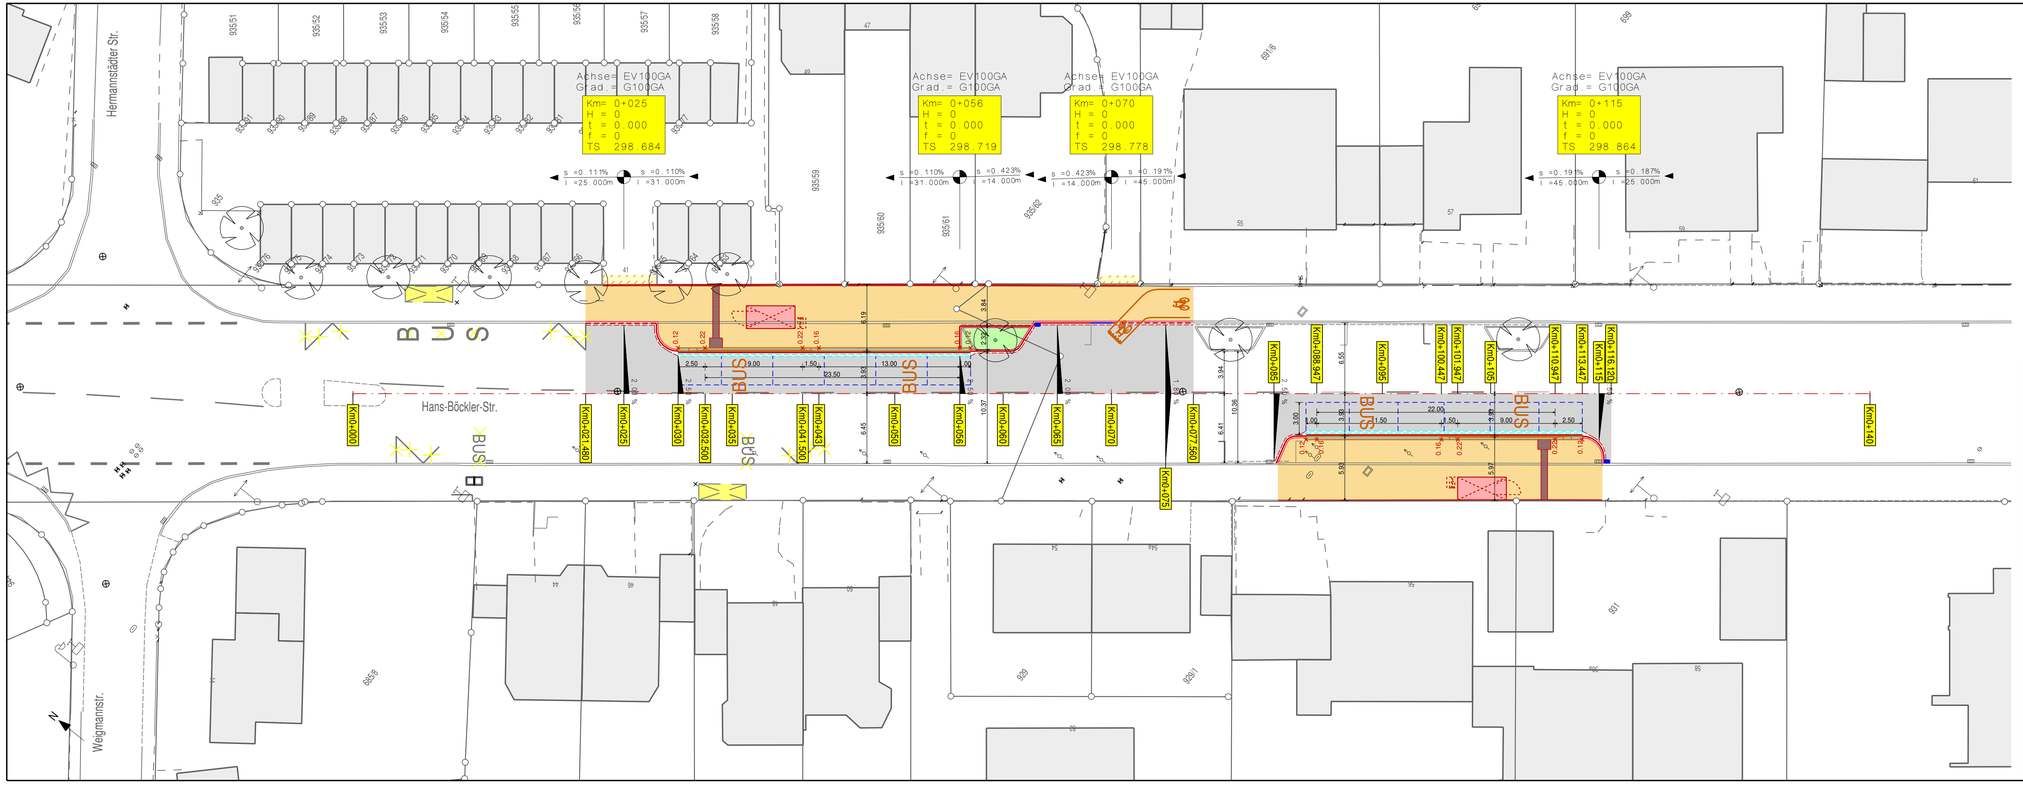

Legende

Linien Planung

- Hochbord 14/25
- Tiefbord
- Ein-Zeiler
- Tiefbord 10/30
- Absenkstein
- Fugen Busverstärkung
- Entwässerungsrinne

Linien Bestand

- Ein-Zeiler
- BT-Tiefbord T8
- Bordstein

Flächen Planung

- Asphalt Vollausbau
- Gehweg
- Kasseler Sonderbord
- Auffindestreifen

Punkte Planung

- Straßeneinlauf 30/50

Punkte Bestand

- Kanalschacht
- Kanalschacht
- Kabelschacht
- Kabelschacht
- Straßeneinlauf
- Unterflurhydrant
- Gasschieber
- WL-Schieber
- Verteilerkasten
- Baum

Stadt Fürth

TIEFBAUAMT

Projekt:

Hans-Böckler-Straße
Haltestelle Weigmannstraße

Abbau von Barrieren im öffentlichen Raum
Barrierefreiheit im ÖPNV

Projektbezeichnung:	Haltestelle Weigmannstraße			
Plotdatei:			Datum:	Name:
Plan:	evweigga	bearb.:	03.11.2016	Ob
Datum:	03.11.2016	gepr.:		
Maßstab: 1:250	Unterlage / Blatt-Nr.: 5	Planinhalt: Lageplan		

Vorhabensträger:

Stadt Fürth - Tiefbauamt
Hirschenstraße 2
90762 Fürth

Fürth, den 04.11.2016
TIEFBAUAMT

gez. Pösl

950 mm 297 mm 1: 250 250-1