



Ansicht  
Maßstabslos

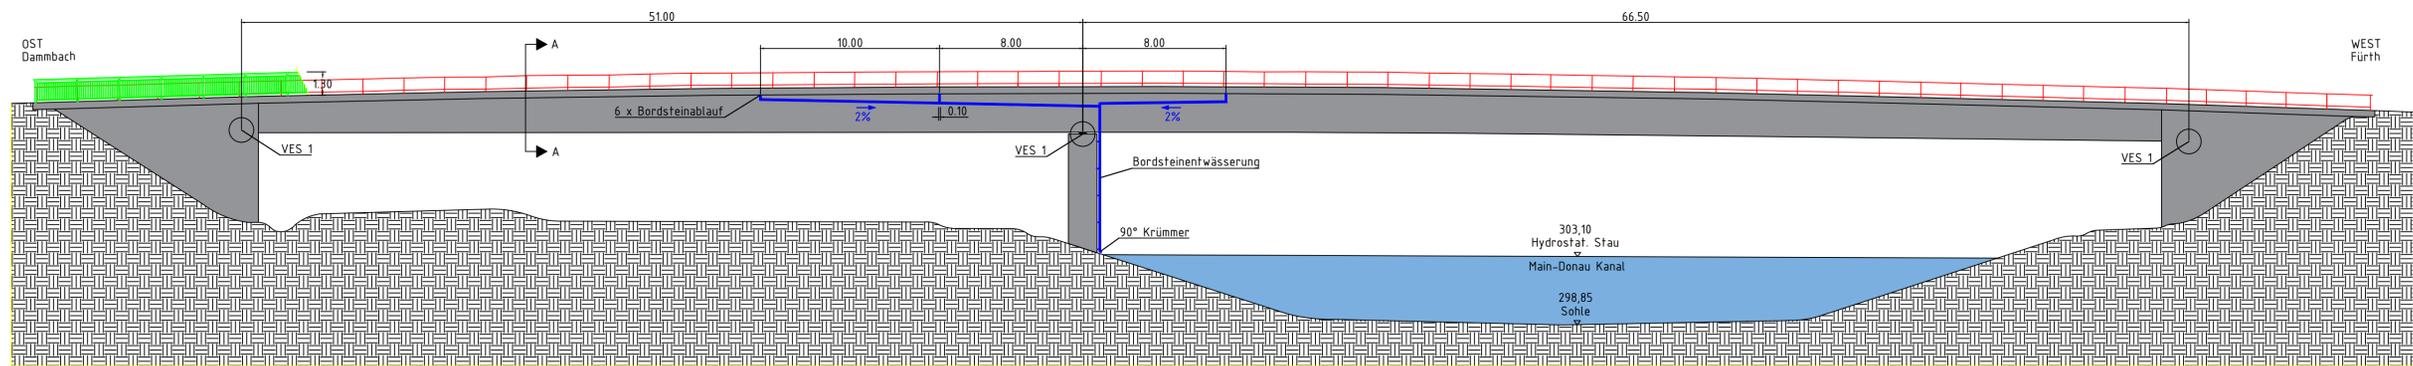

Draufsicht  
Maßstabslos

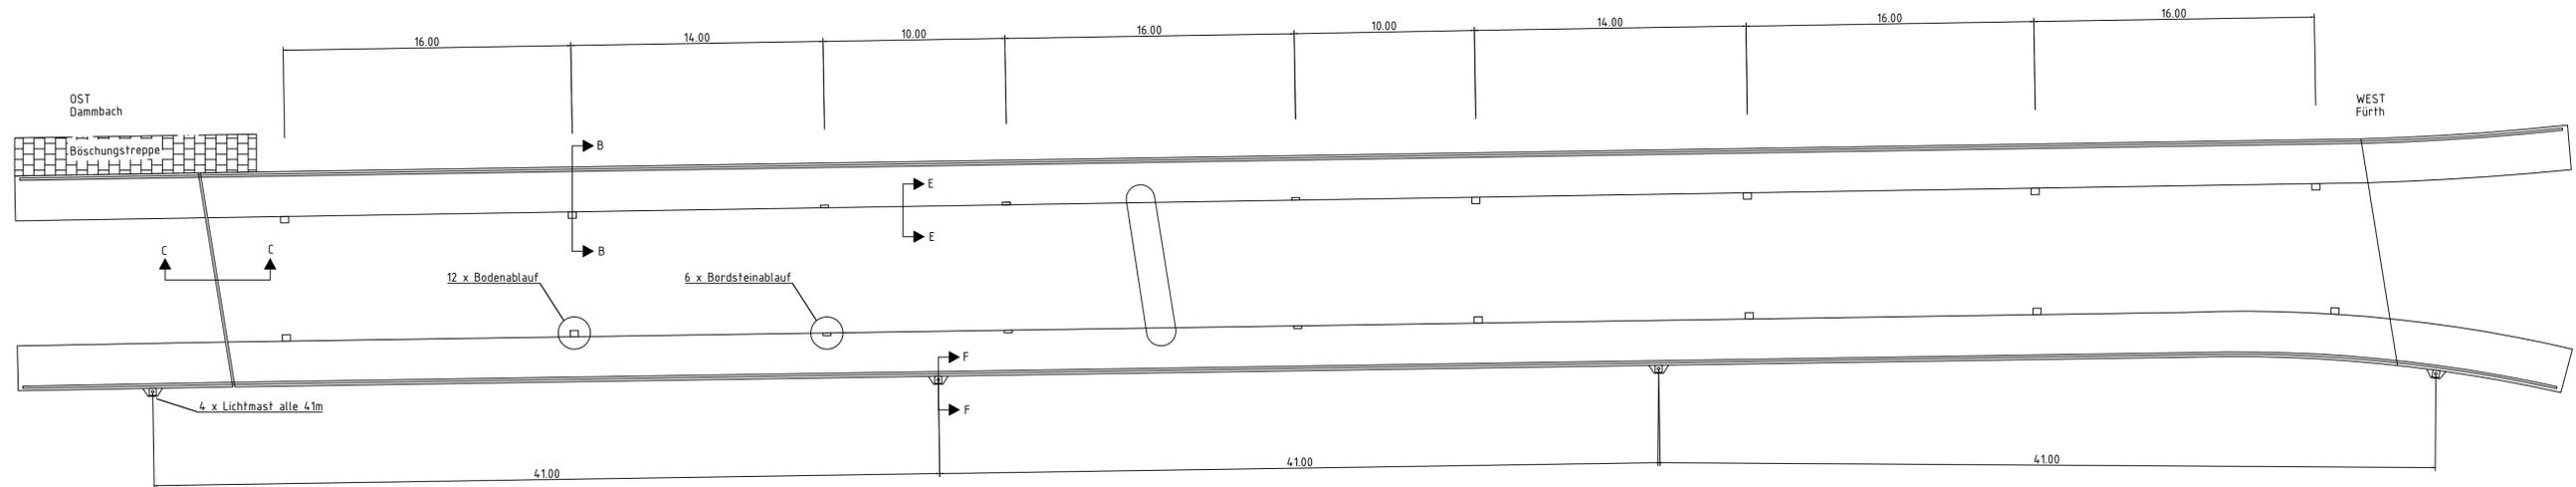

Legende:

-  Abbruch
-  Instandsetzung
-  Stahlbeton  
Bestand im Schnitt
-  Erdreich  
Bestand im Schnitt

e				
d				
c				
b				
a				
Index	Änderungen	Datum	gezeichnet	geprüft

Konstruktiver Ingenieurbau - Bauwerkserhaltung - Gutachten  
 m4 Ingenieure GmbH  
 Augustenstraße 10 · D-80333 München  
 Tel 089 99 01 691-0 · Fax -20  
 mail@m4-ingenieure.de · www.m4-ingenieure.de



Auftraggeber	Stadt-Fürth-Tiefbauamt Hirschenstraße 2, 90762 Fürth			
Bauvorhaben	Bauwerksinstandsetzung Forsthausbrücke			
Planinhalt	Abbruch- und Instandsetzungsmaßnahmen			
	Datum	Name	Maßstab	Plan-Nr.
geprüft	01.12.16	sc	1:50; keiner	IB2438_11
gez.	01.12.16	gi		