

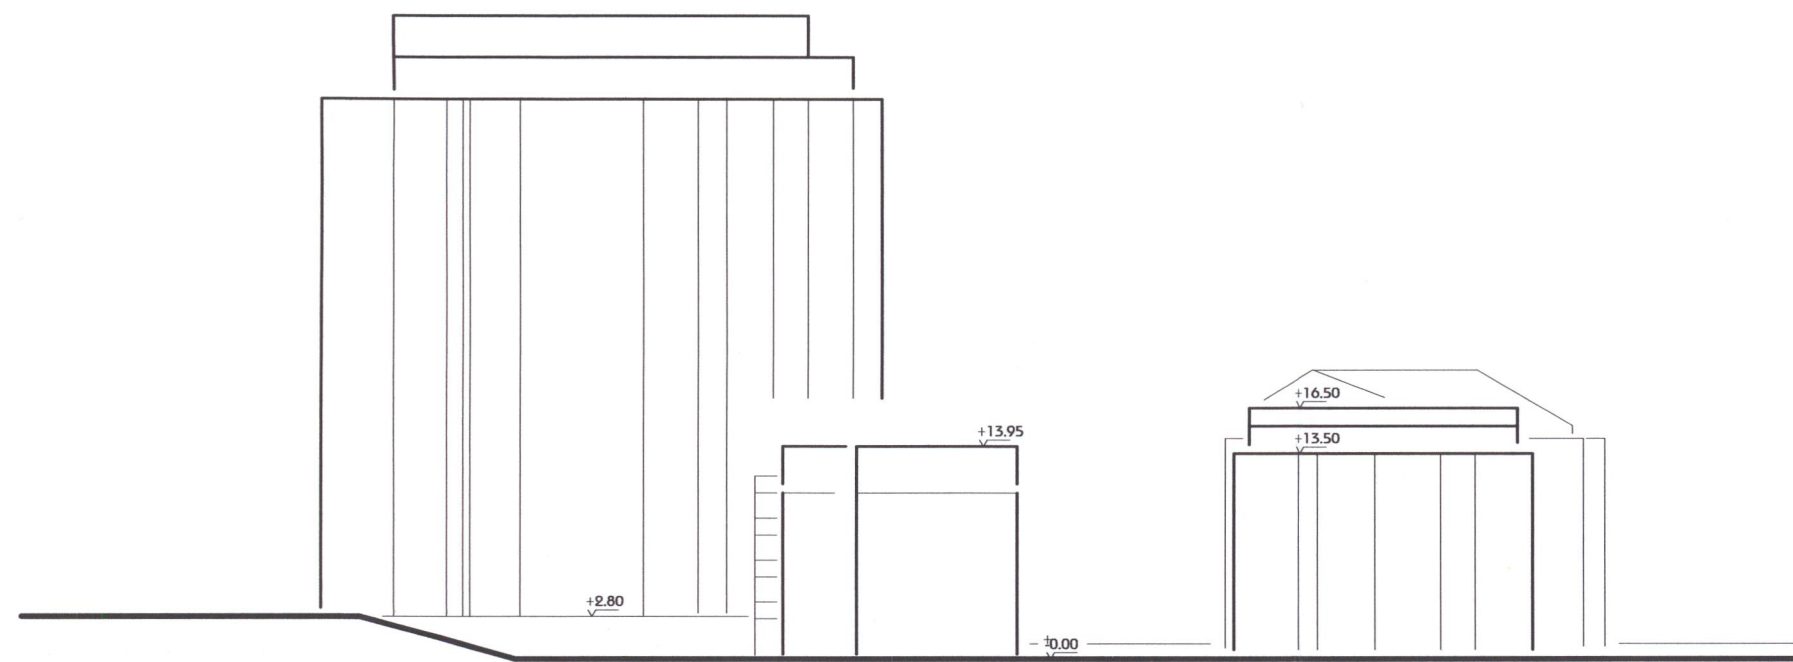


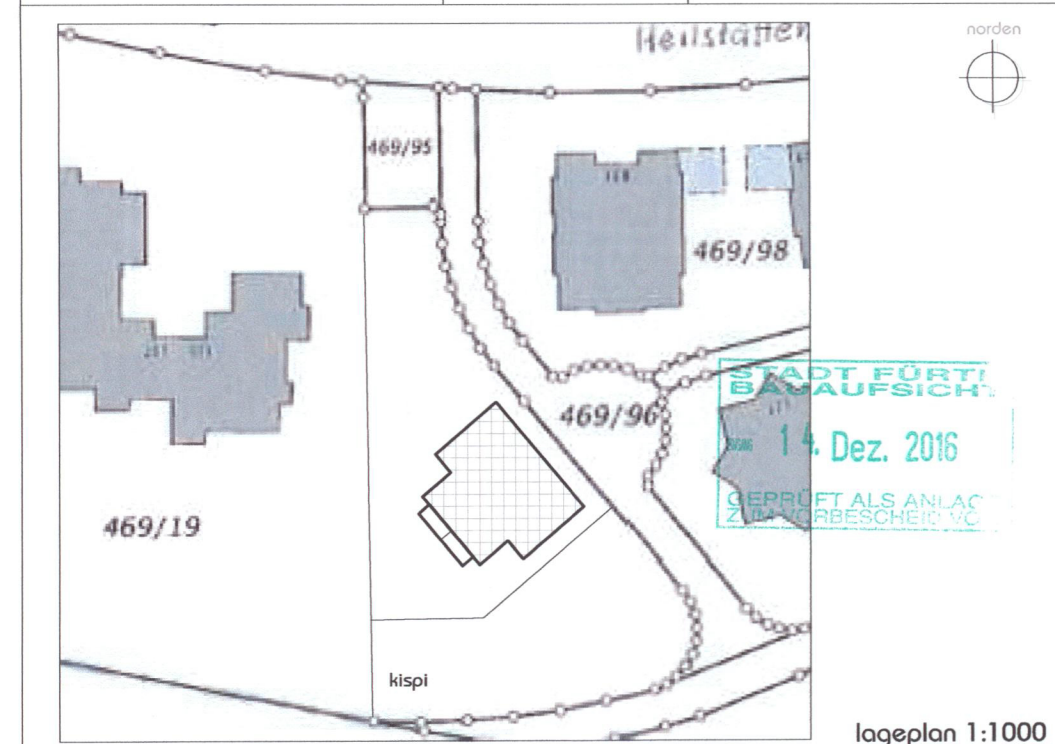

profilschnitt

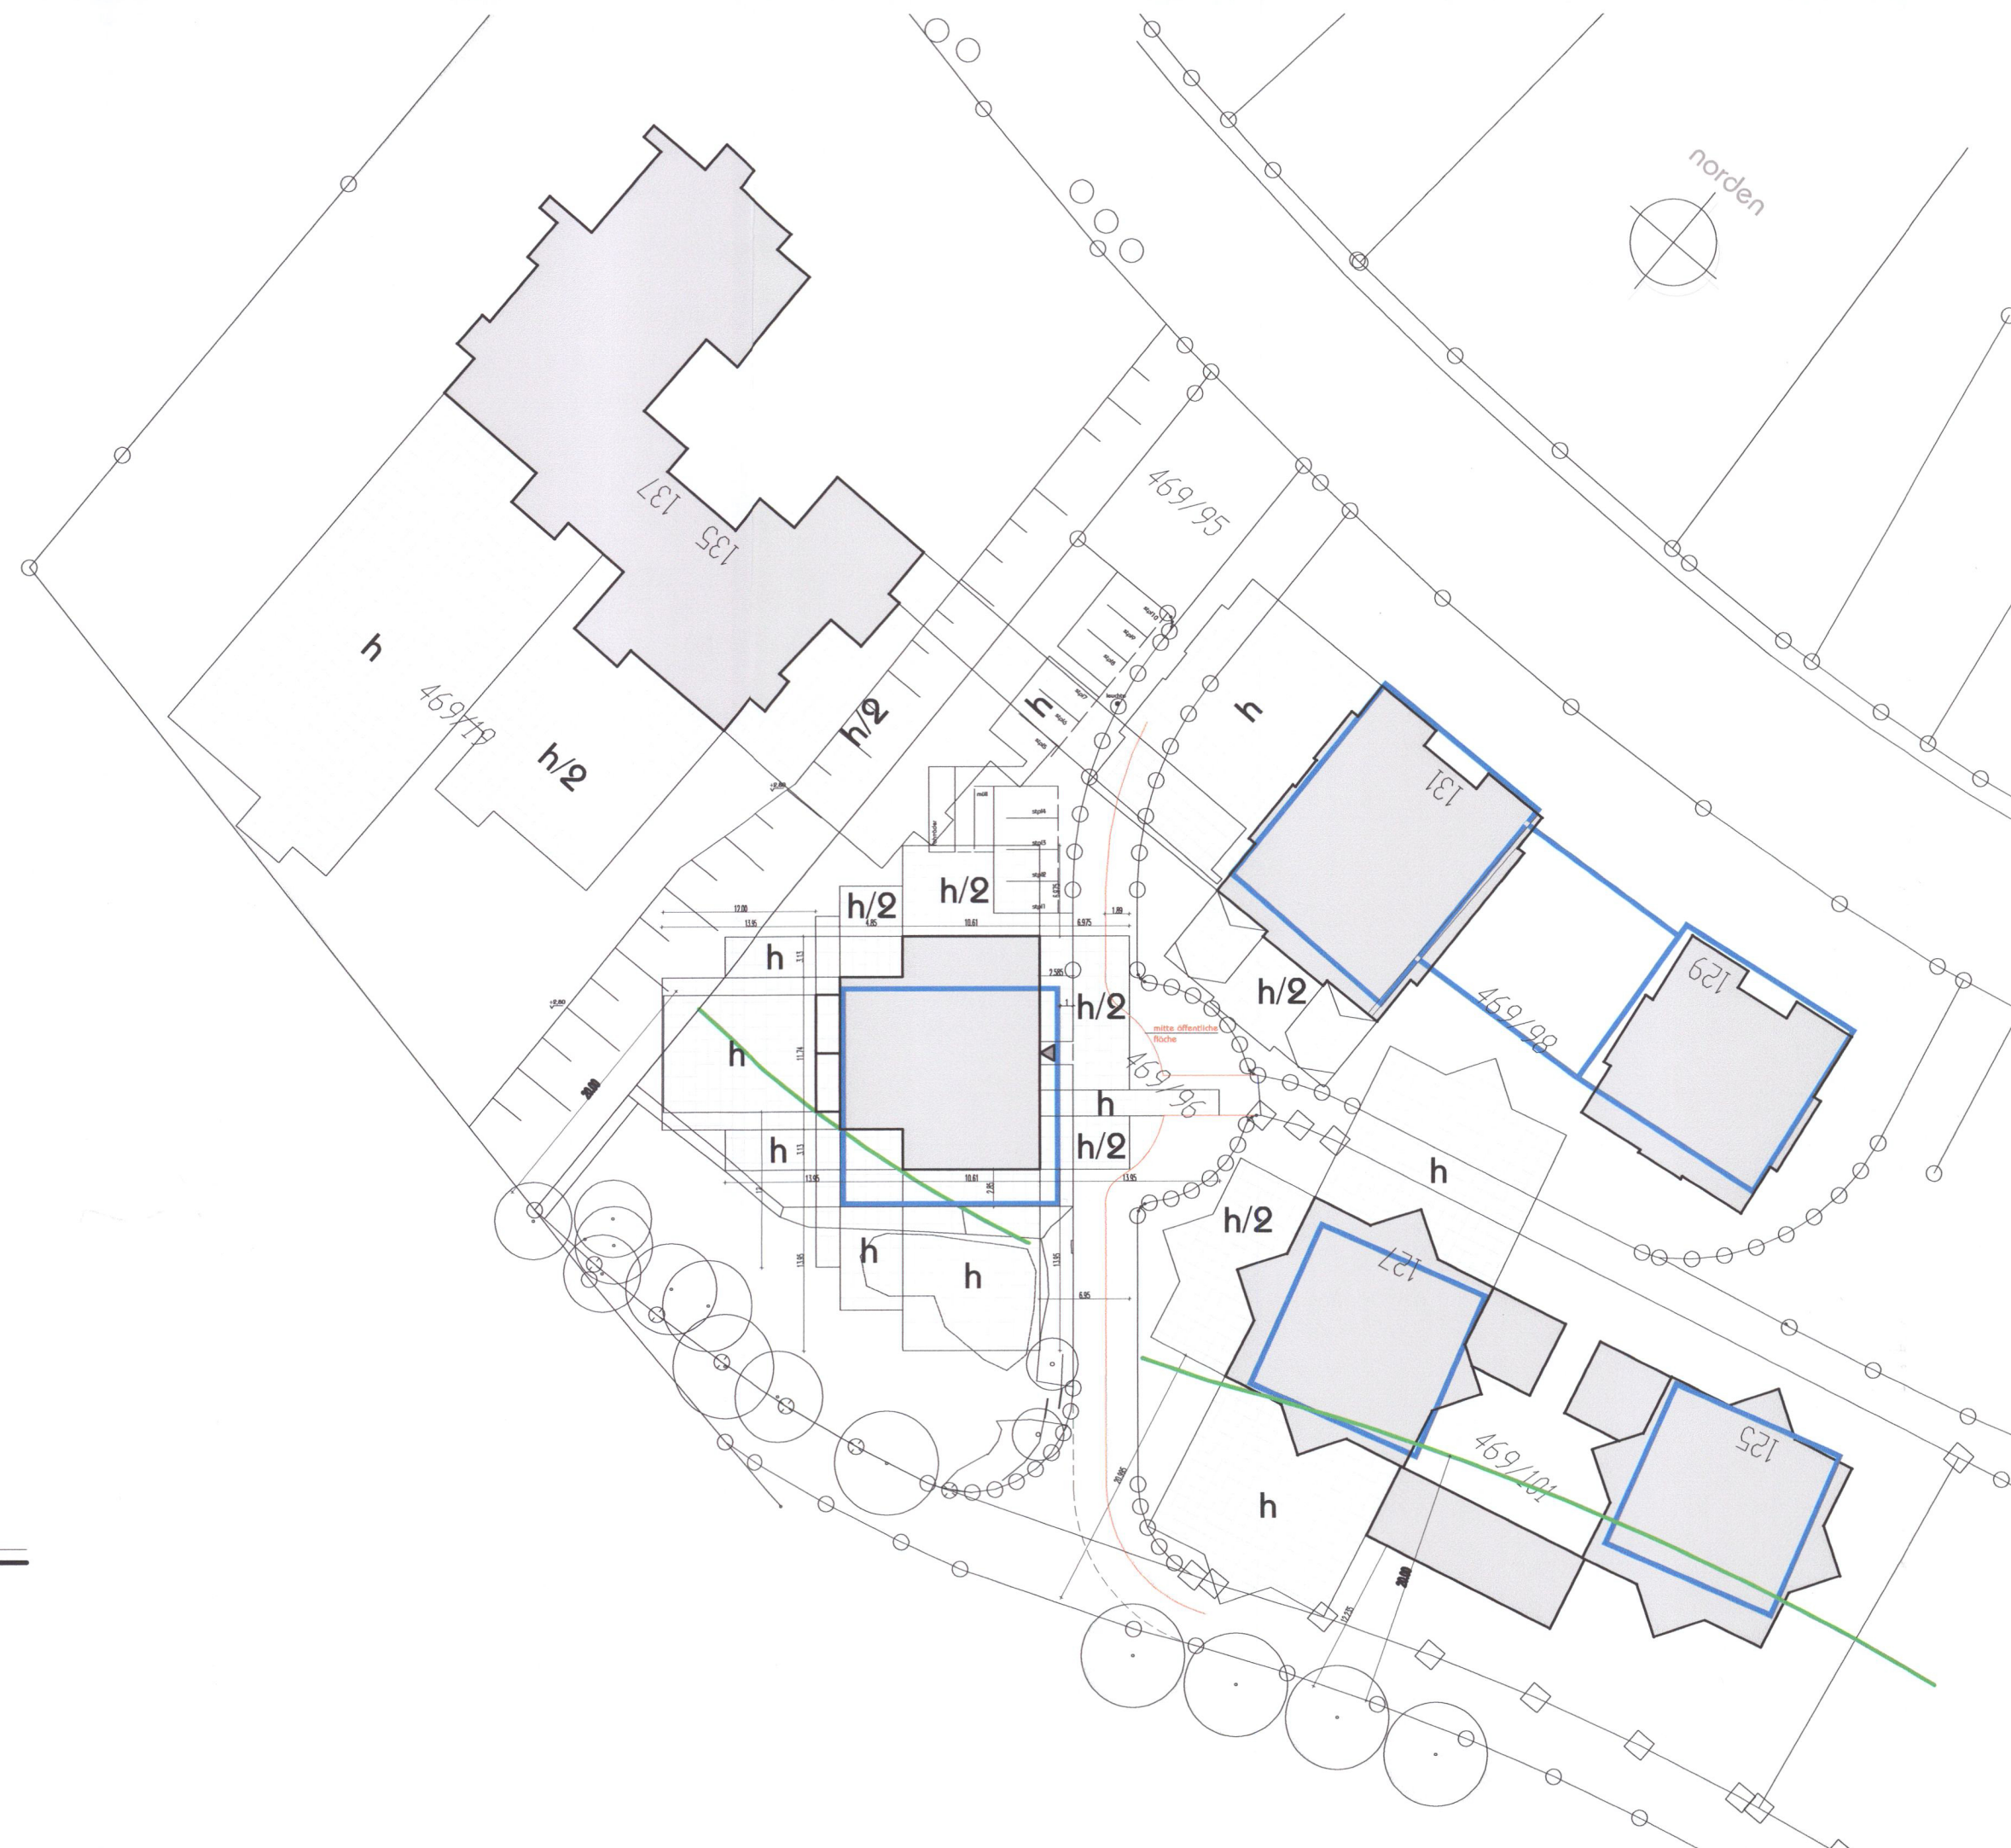

neubau von 10 öffentl. geförderten barrierefr. mietwohnungen


jakob-böhme-strasse - fürth - gemarkung dambach - flurstück-nr. 469/27

planbezeichnung

plan-nummer

vb 02

lageplan mit abstandsflächen & profilschnitt

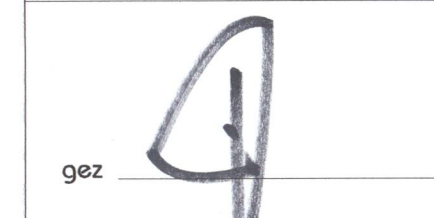

projekt-nummer 02/16/1186
masstab m = 1:500
planungs-stufe vorbescheid
planungs-stand 12/12/2016