
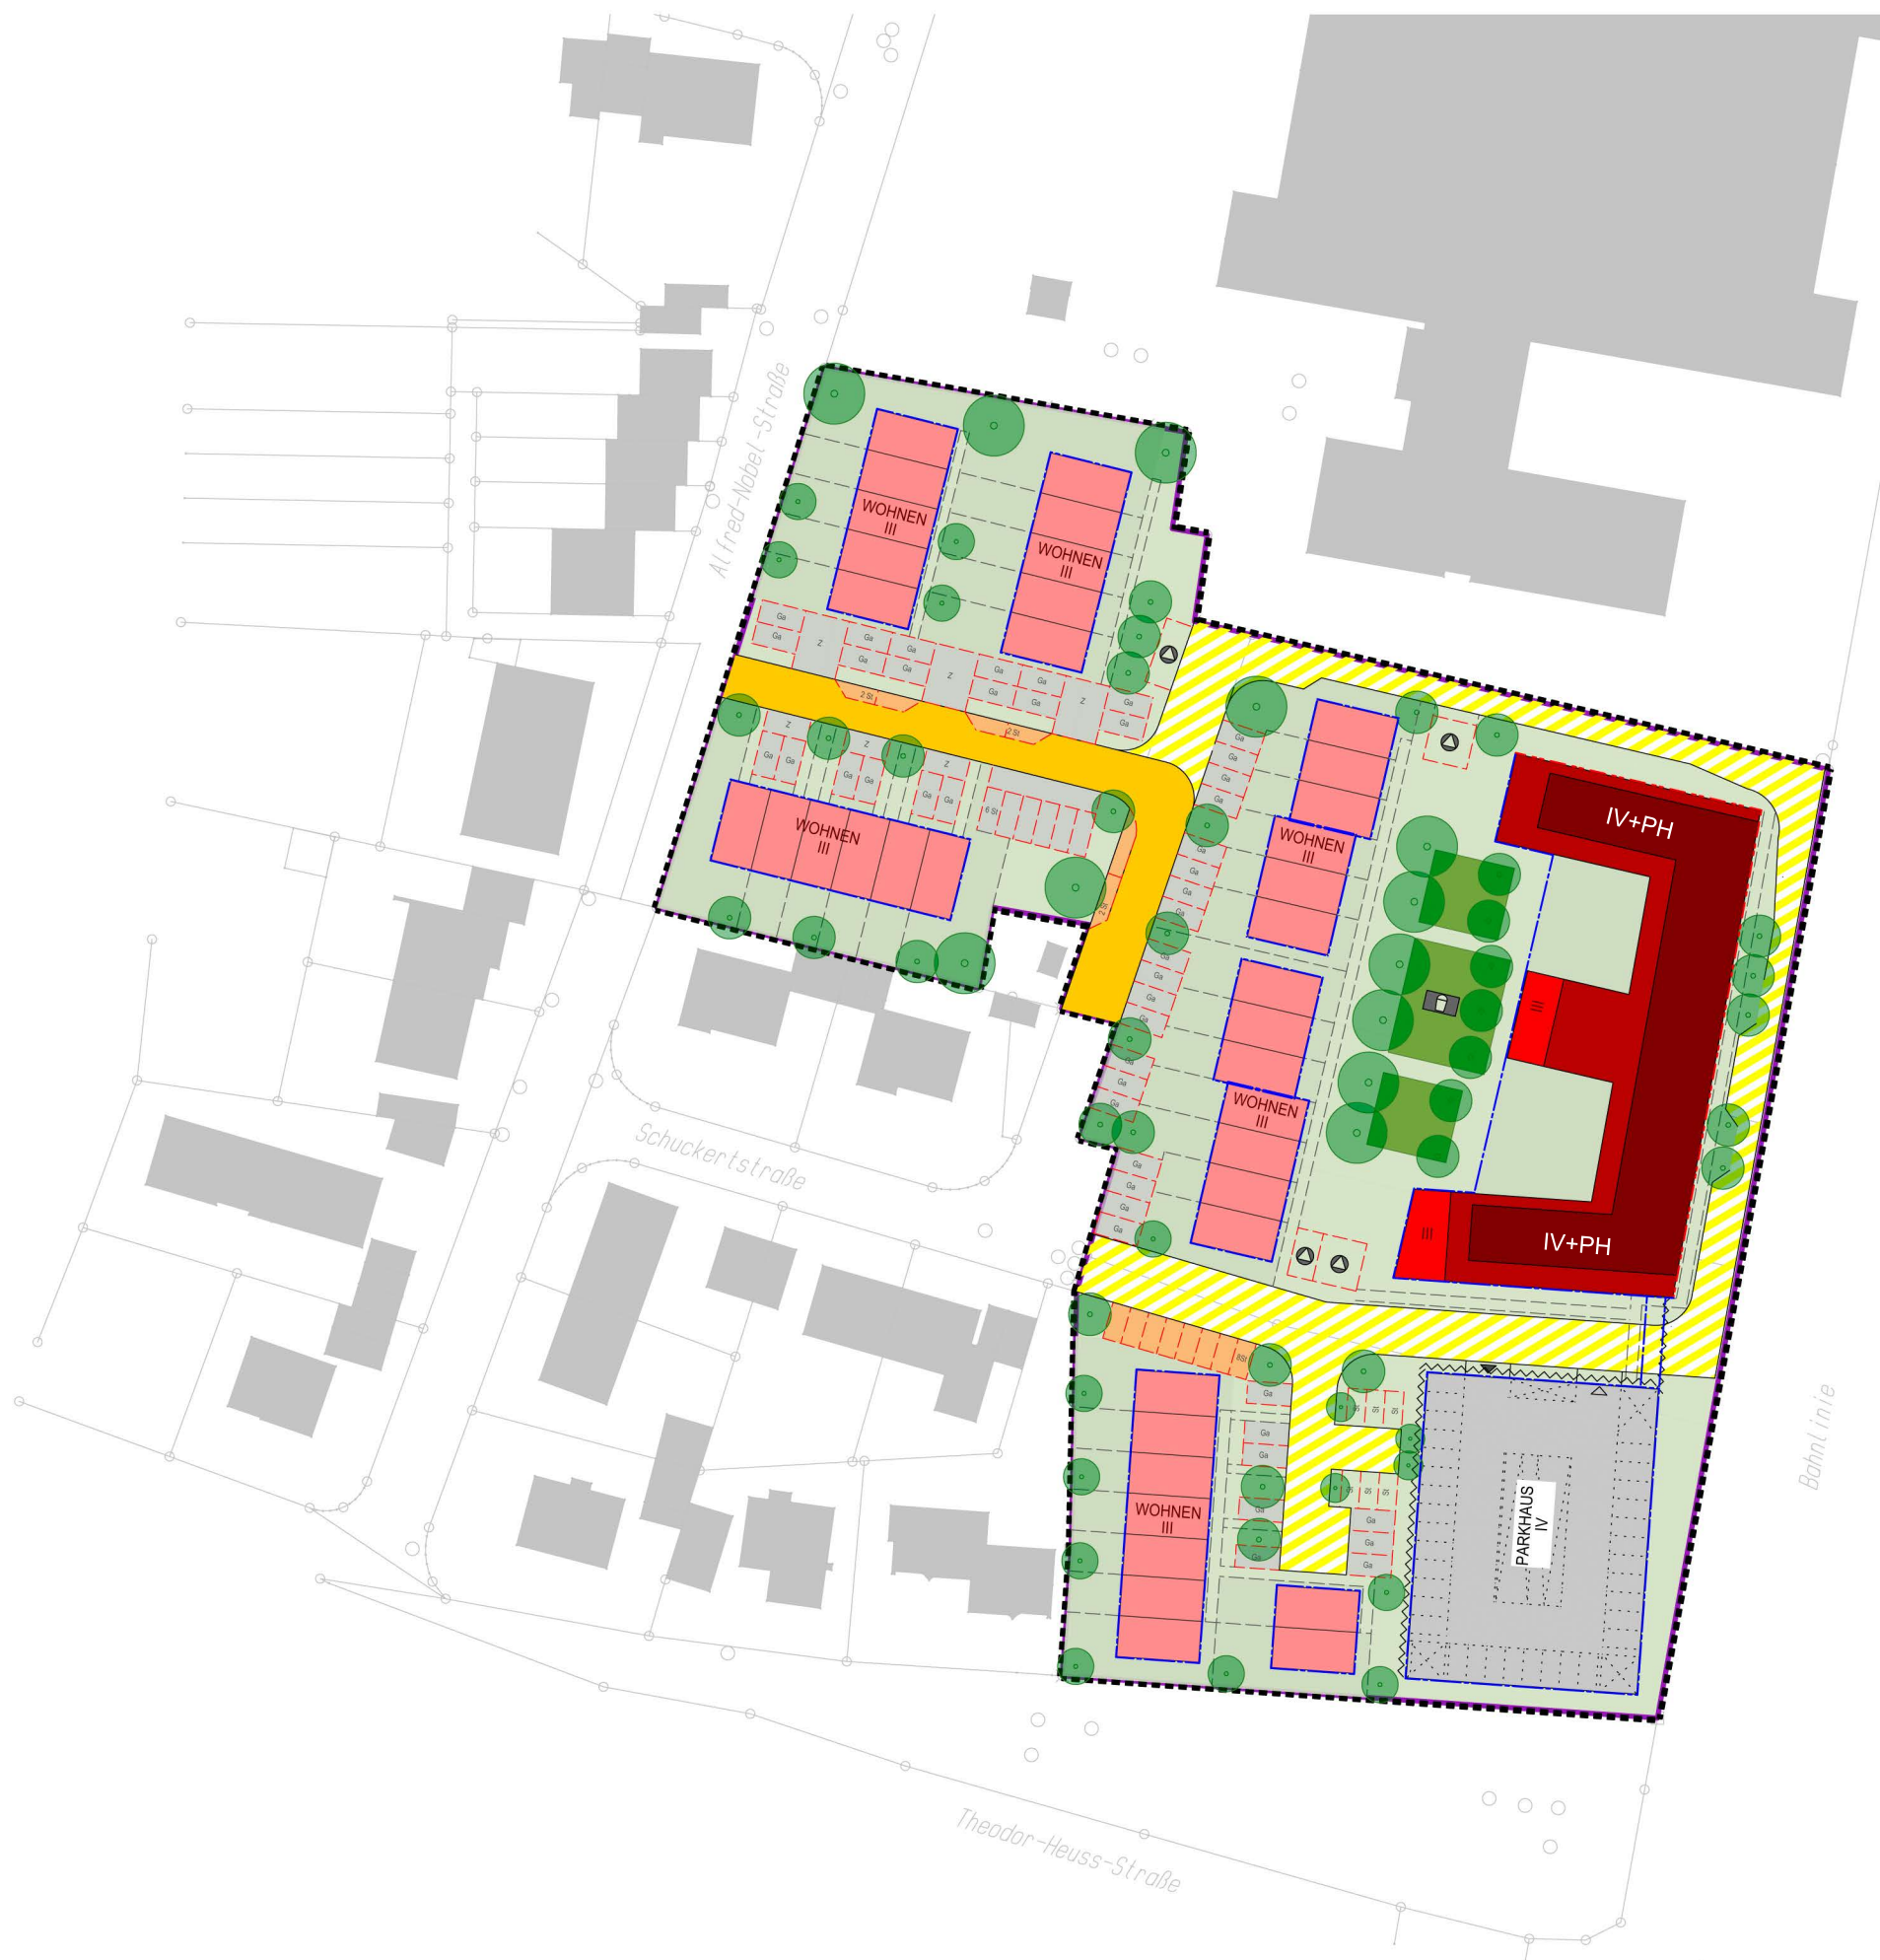


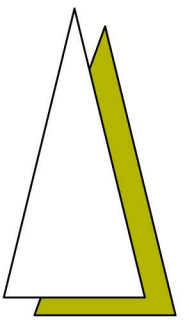

- ÖFFENTLICHE STRASSE
- PRIVATE STRASSE
- Ga St STELLPLATZ/GARAGE
- GRÜNFLÄCHE/SPIELFLÄCHE
- Z ZUFAHRT ZUR GARAGE
- St STELLPLATZ BESUCHER
- SCHALLSCHUTZ bzw. geschlossene BEBAUUNG

ca.10715m² Wohnfläche Gesamt
ca. 5340m² MFH Wohnfläche
ca. 5375m² RH Wohnfläche

145 Wohnungen/Häuser
107 Wohneinheiten (MFH)
38 Reihenhäuser

237 Stellplätze
57 Garagen/STP für Reihenhäuser
14 Besucher f. MFH
165 Parkhaus