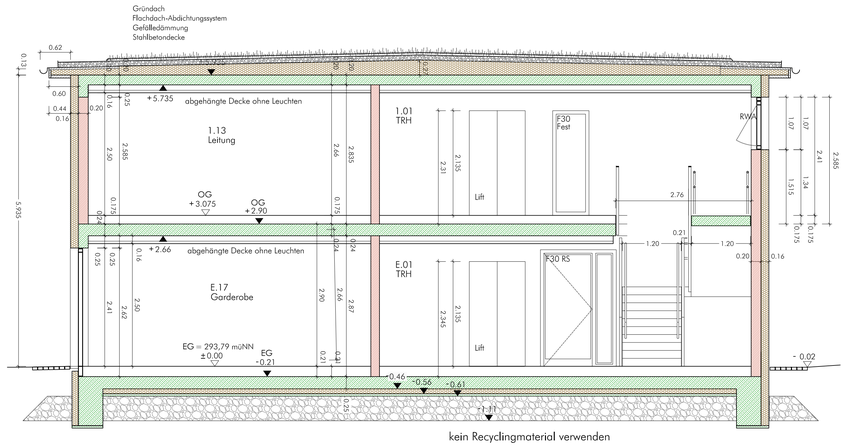

Schnitt A-A

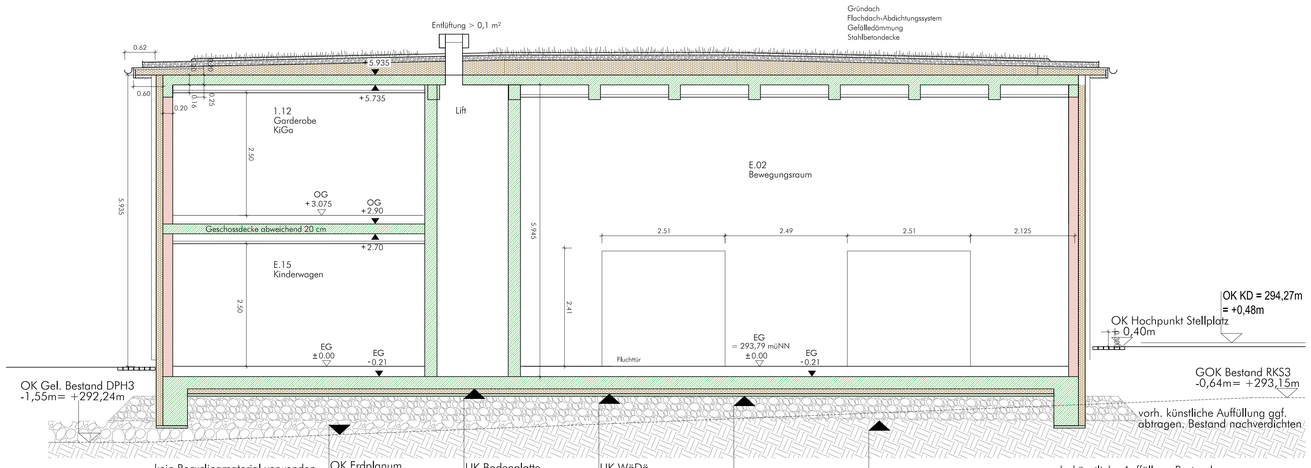

Schnitt B-B

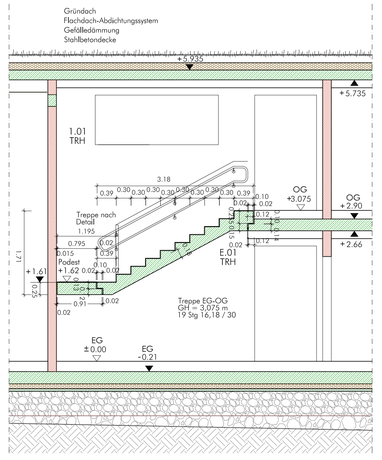

Schnitt Treppenraum

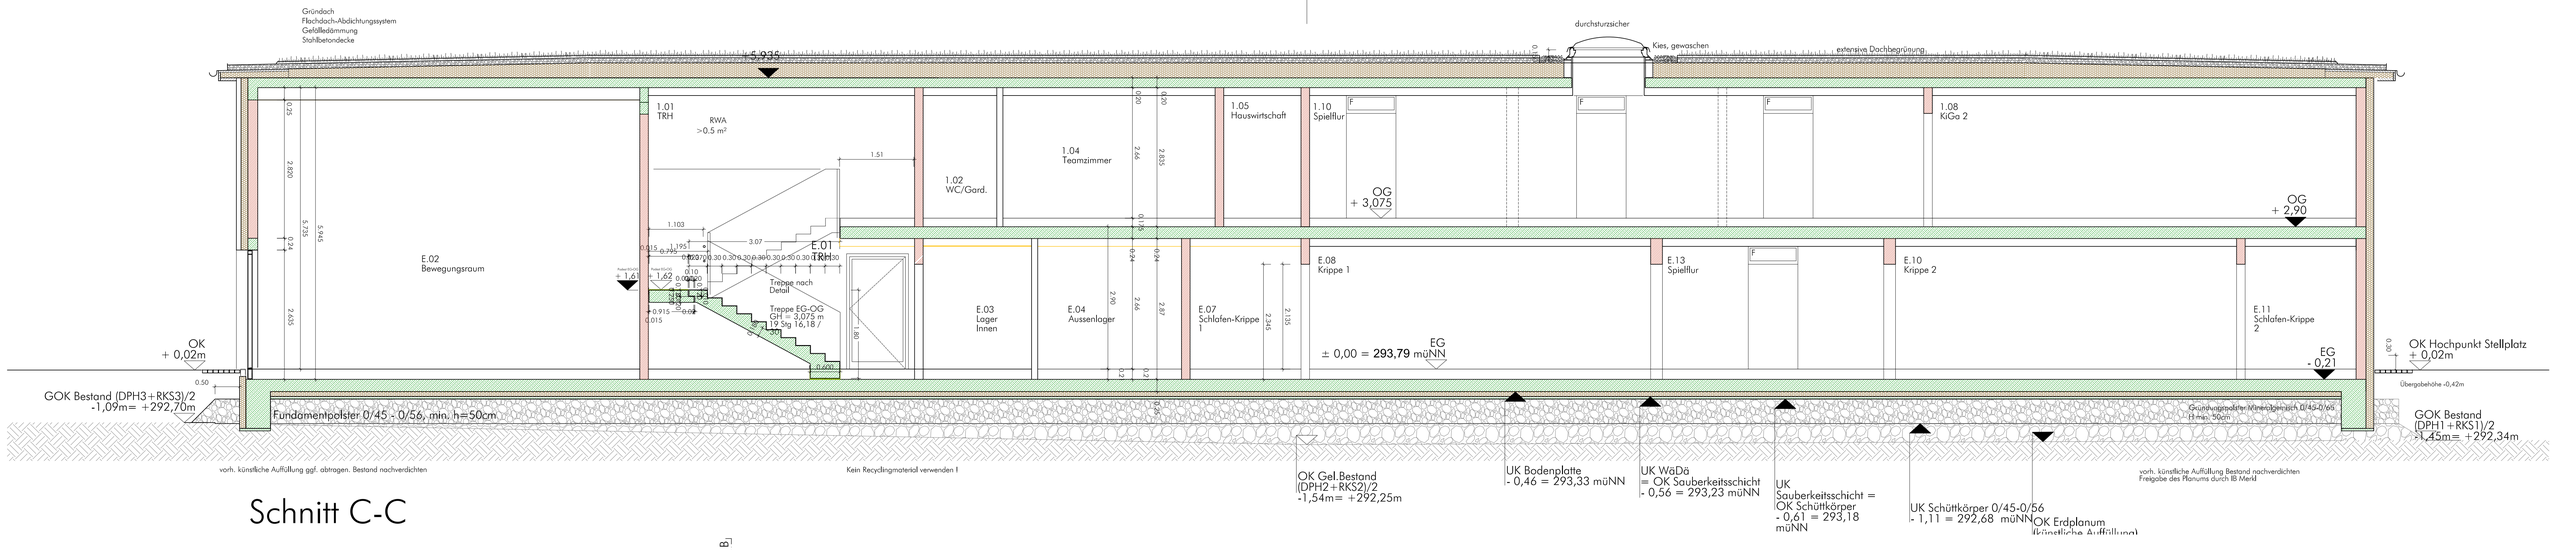

Schnitt C-C

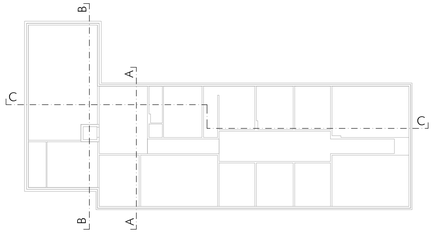

ST

WERKPLAN

Schnitte A-A
B-B, C-C
Treppenraum

Datum: 28.11.2016

Maßstab: 1:50
Format 105*59

Projekt: Neubau einer 7-gruppigen Kindertagesstätte
Grünerstraße 7
90763 Fürth

Bauherr: Soaidles Wohnen Fürth GmbH
Siemensstraße 28
90766 Fürth

Änderungen

Datum	Zch. Kombeschreibung

Abzeichnungen

GF	Geschäftsführer	HK	Haustechnik Kälte
PL	Projektleitung	HW	Haustechnik Wärme
BL	Bauleitung	HS	Haustechnik Sanitär
AR	Architektur	HL	Haustechnik Lüftung
TA	Technische Assistenz	HE	Haustechnik Elektro
BA	Bauphysik	SI	Sicherheitskoordination
TW	Tragwerksplanung	LA	Landschaftsplanung
TG	Technische Gebäudeausrüstung		

Maße sind im Plan und auf der Baustelle zu prüfen. Maße dürfen nicht aus dem Plan gemessen werden. Verbindliche gelten immer in Verbindung mit den Statik- und Projektierungsplänen.

LACKNER+ROTH ARCHITEKTEN PartGmbB
Grillpark – Flugplatzstraße 111 – 90768 Fürth
Tel. 0911/394 83 20 – mail@lackner-roth.de