




schnitt 2-2

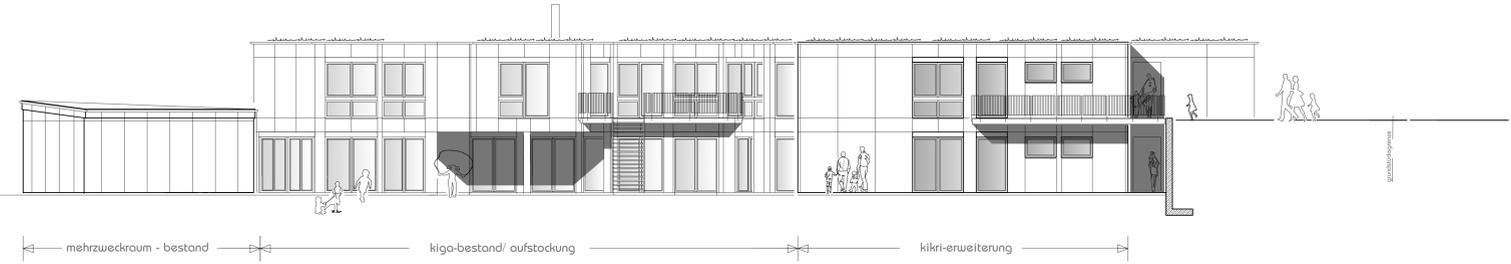


südansicht

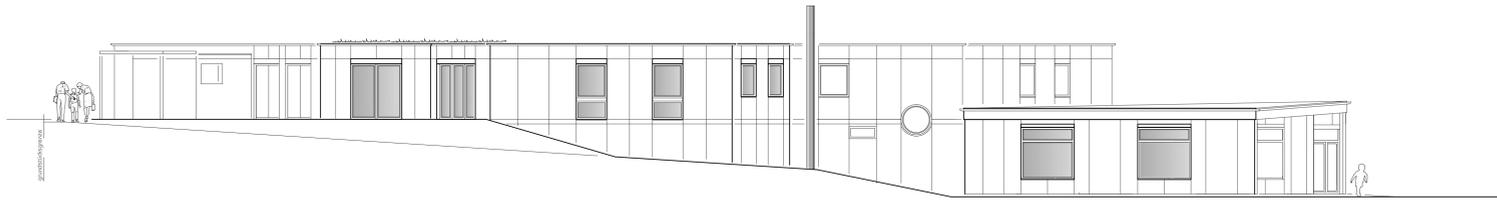


nordansicht

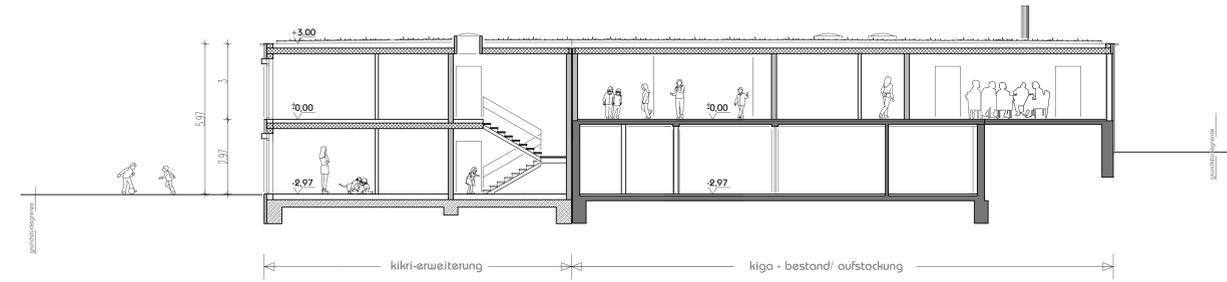

schnitt 1-1

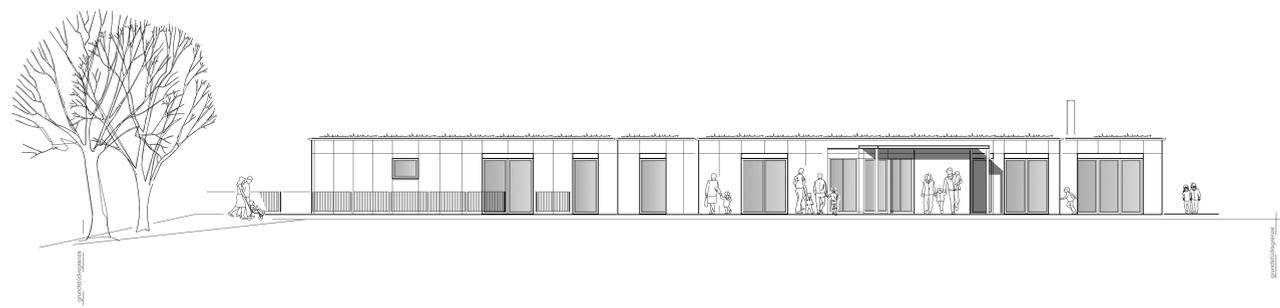

ostansicht

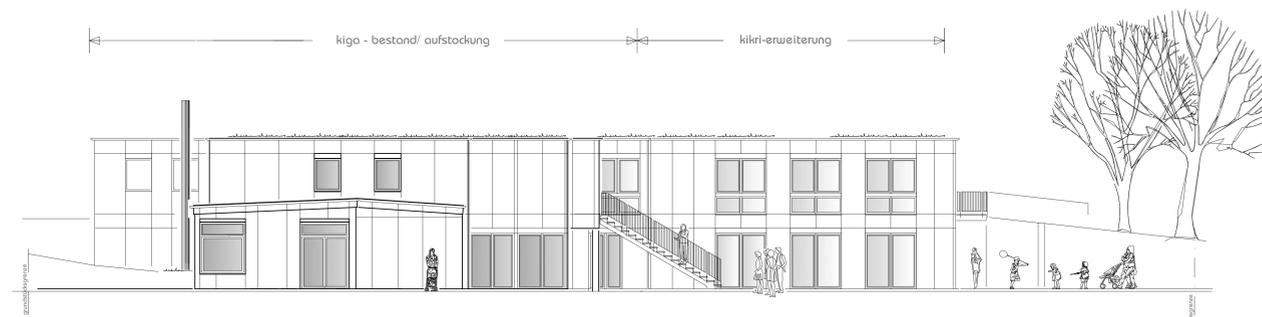

westansicht

gez	flur-nr 1205/5, 16	db-netz og sandstraße 38-40 - 90443 nürnberg
lageplan 1:1000		
um- & neubau kita mit 6 kindergarten- & 2 krippengruppen		
bodstraße 44 - 90762 fürth - fürth - flurstück-nr. 1231/3		
bauherr soziales wohnen fürth gmbh siemens straße 28 - 90766 fürth		
gez	dobum	
planbezeichnung	plan-nummer	e 03
schnitte & ansichten		
gez	projekt-nummer	16/16/1900
	massstab	m = 1:100
	planungs-stufe	eingabe
	planungs-stand	25/11/2016
ludwig projektsteuerung architekten		
theaterstraße 35 - 90762 fürth tel 0911-7876553		ludwig.architektur@online.de www.ludwig-projektsteuerung.de