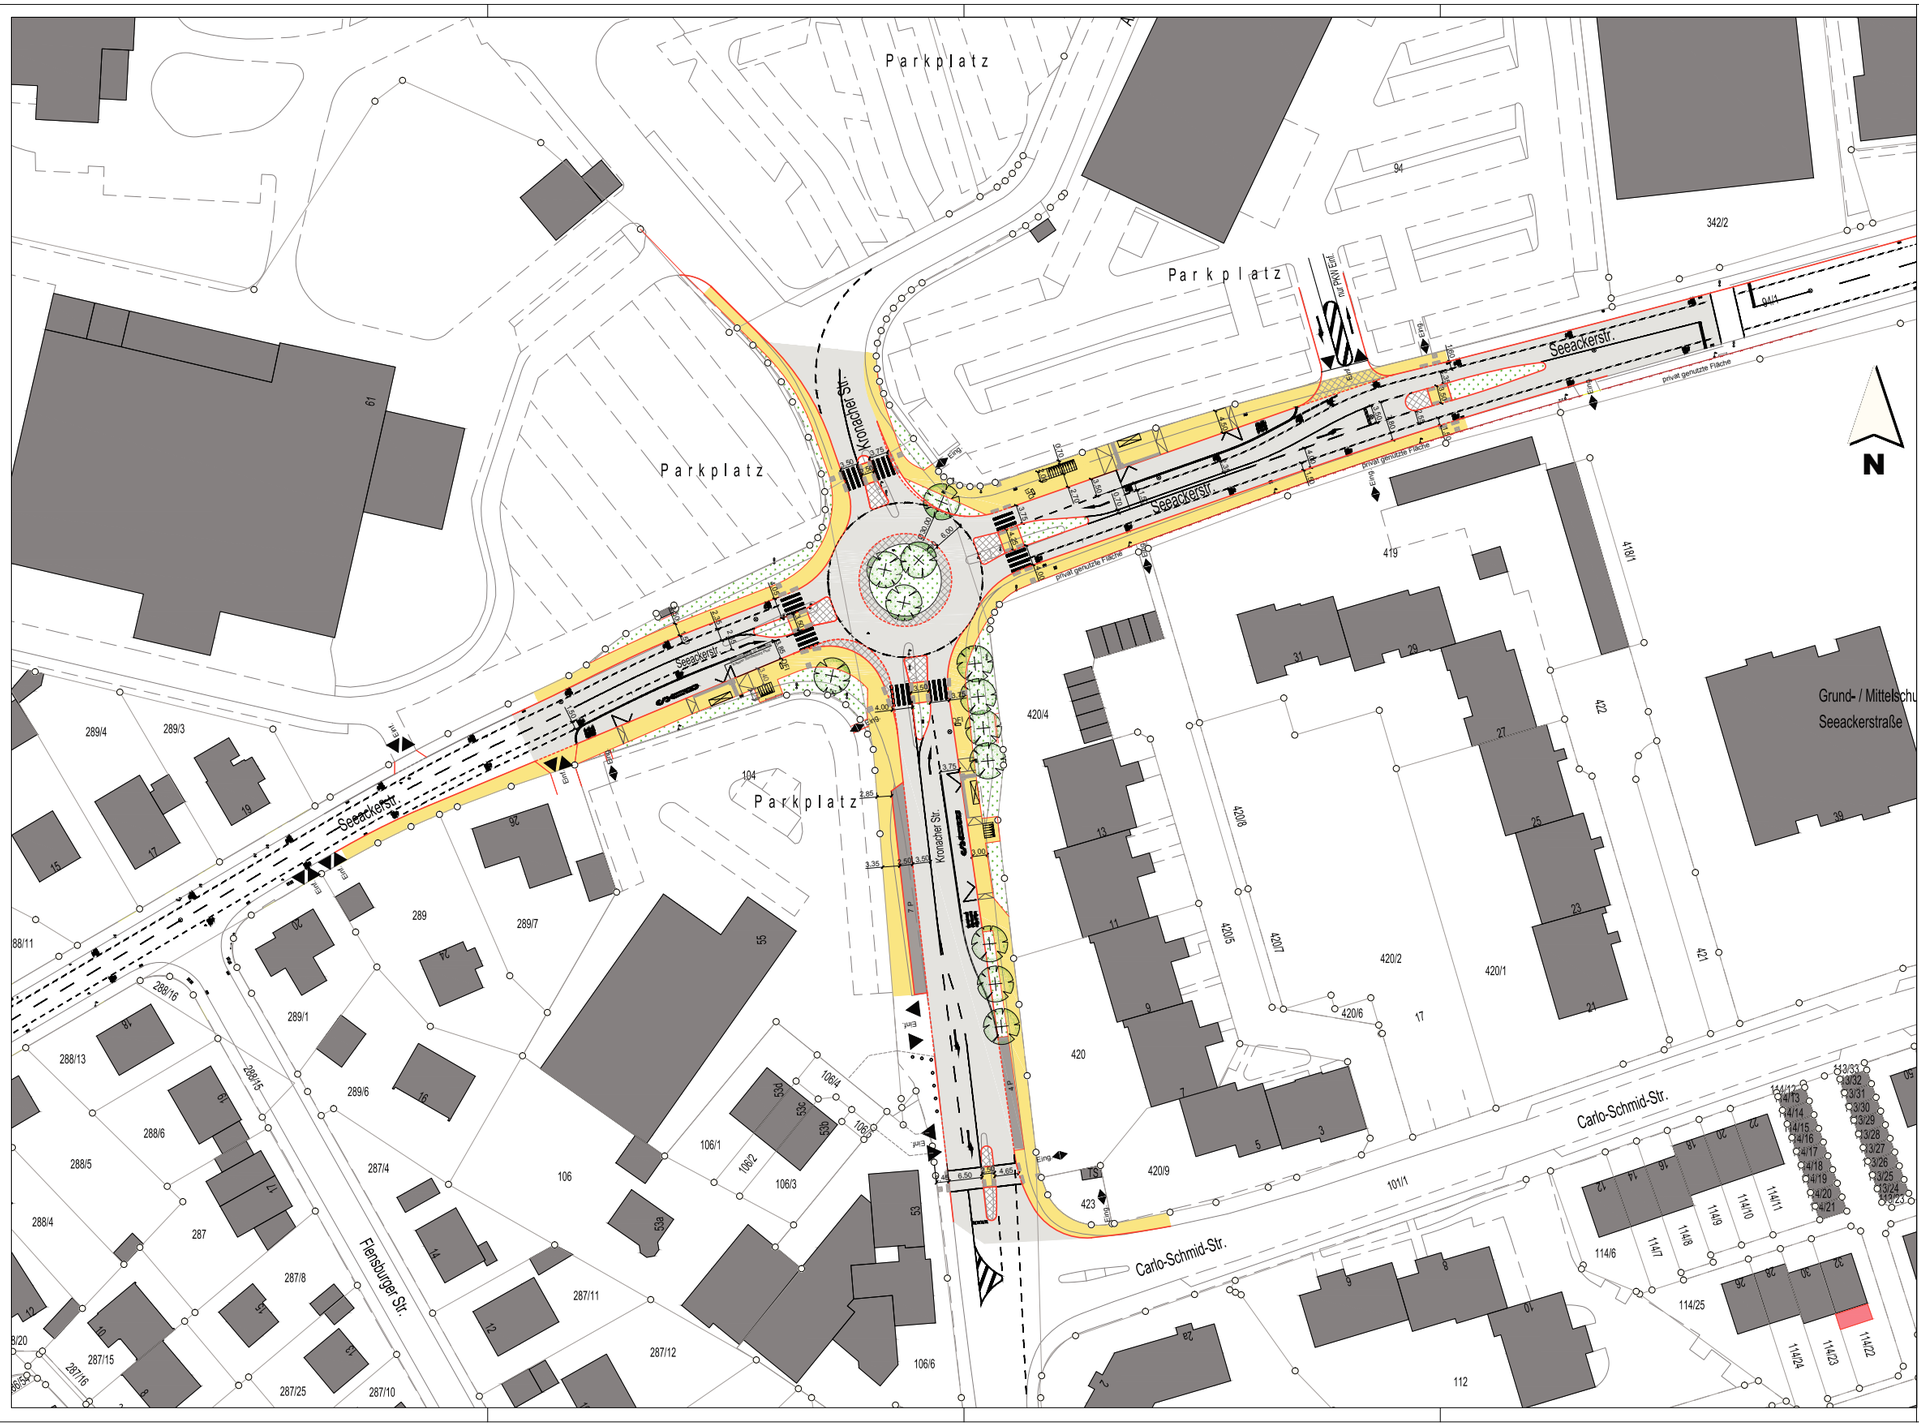

Bilanz Seeackerstraße

KV Seeackerstraße/ Kronacher Straße
Endgültiger Ausbau

	Bestand:	Planung:
PKW Stellplätze	0	11
Bushaltestelle	4	3
Fahrradparker	0	20
Bäume	0	12
Fläche entsiegelt	0 m²	830 m²
entsiegelte Fläche Verkehrsteiler mit "Silbersommer" bepflanzt	0 m²	160 m²

Übersichtsplan

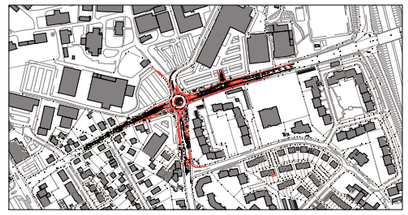

Maßstab: 1: 5000

Zeichenerklärung :

- FAHRBAHN (Asphalt)
- PARKSTREIFEN (Verbundsteine)
- GEHWEG (Plattenbelag)
- GEMEINSAME GEH- UND RADWEGE
- RADWEGE (Asphalt)
- GRÜNFLÄCHE BESTAND/ PLANUNG
- PFLASTER
- RANDSTEINLINIE
- BESTEHENDER BAUM
- GEPLANTER BAUM
- AUFFINDESTREIFEN UND EINSTIEGSFELD
- RAMPE (Formsteine)
- BODENINDIKATOREN (NOPPEN- / RIPPENPLATTEN)
- BODENINDIKATOR (SPERRFELD)
- PIKTOGRAMME RADVERKEHR
- BUSHALTESTELLE

Stadt Fürth

STADTPLANUNGSAMT

KV Seeackerstraße/ Kronacher Straße
Endgültiger Ausbau

Lageplan Variante 1	Plan Nr. 0834	Maßstab 1 : 500

Beschlussvorlage zur Bürgerinformation

Abteilung: Vpl Dr. Bohlinger
Bearbeitet: Baier
Gezeichnet: Baier

FÜRTH, im August 2016

M o s t
DIPL. - ING., AMTSLEITER

Pos.	Änderungen:
1.	Inselkopf Verkehrsteiler wird gepflastert geändert am 24.02.2017
2.	Baum in Mittelinsel KV mit Abstand zur Kanalachse von 3,00 m verschoben geändert am 24.02.2017
3.	EDEKA Ausfahrt Linksabbieger entfällt geändert am 24.02.2017
4.	Insel verlängert entsiegelt anstelle Sperrfläche geändert am 24.02.2017
5.	Busspurführung in Seeackerstraße geändert am 24.02.2017
6.	4 P. 3 Bäume, Spuraufteilung neu in der Kronacher Str., vorgezogene Haltelinie C.-Schmid- Str. geändert am 24.02.2017

2017-02-28-KV-Seeacker-Kronacher-endgültiger Ausbau-Variante 1.dwg 02.März."2017