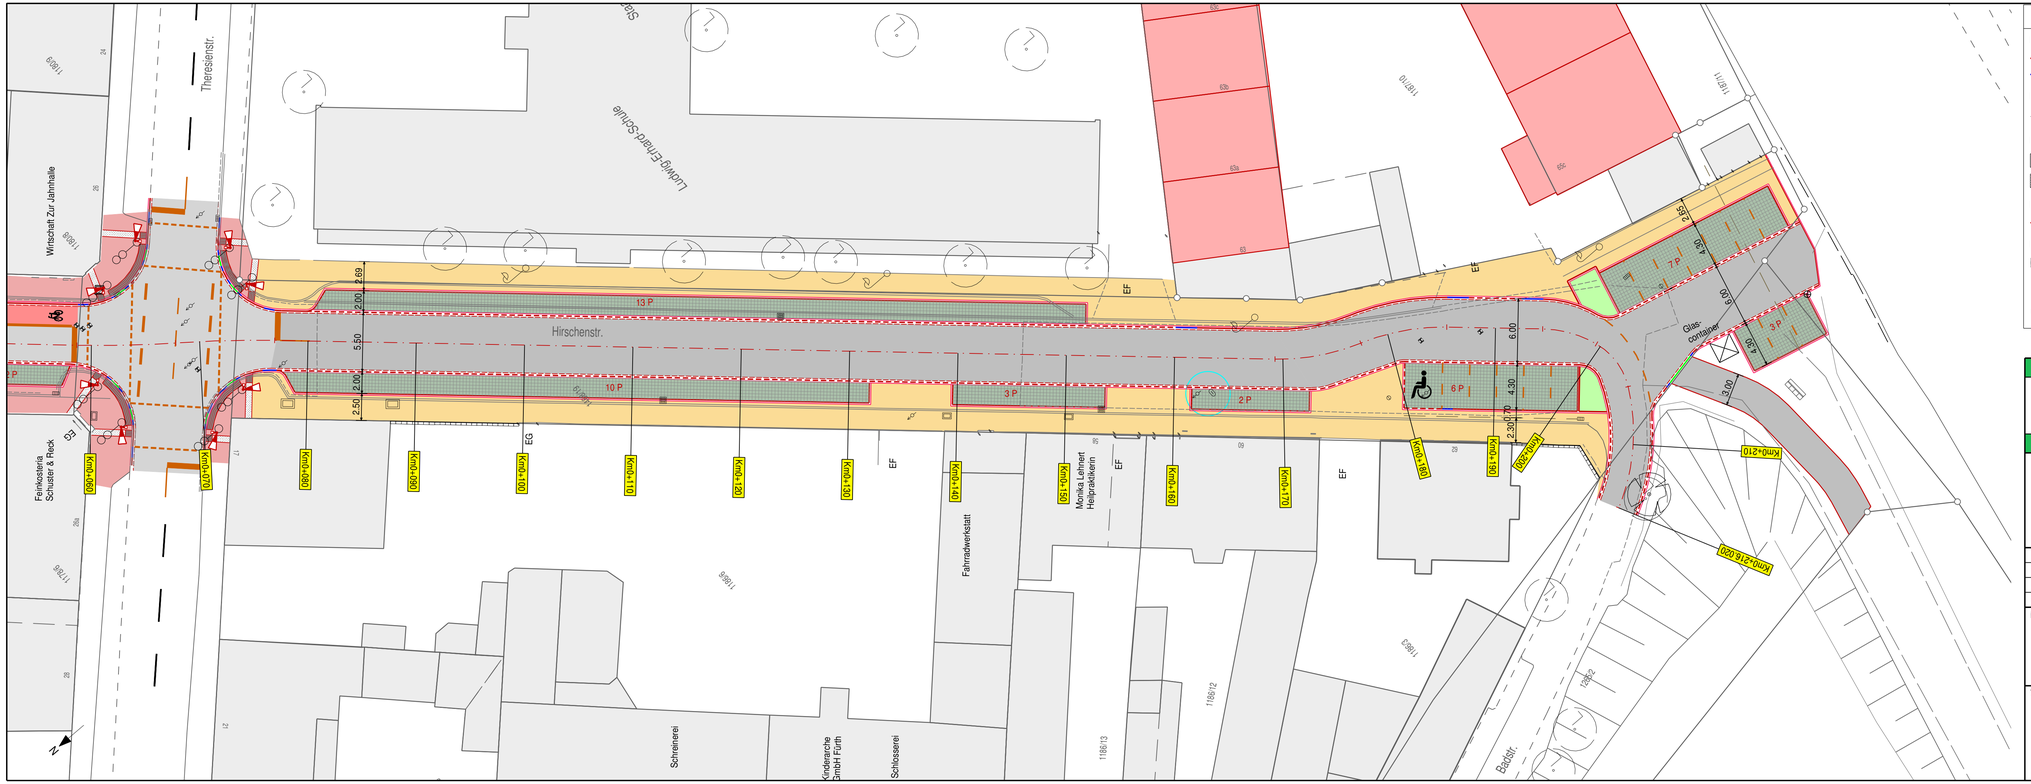

Legende

Linien Planung

- Hochbord
- Tiefbord
- 1-Zeiler
- Tiefbord 8/20
- Absenkstein
- Nullabsenkung
- Fugen Busverstärkung
- Abbruch

Linien Bestand

- Ein-Zeiler
- BT-Tiefbord T8
- Bordstein

Flächen Planung

- Fahrbahn SMA
- Fahrbahn Asphalt AC
- Gehwegplatten DUO color
- Gehwegplatten grau
- Auffindestreifen
- Leitplatte
- Granitgroßpflaster
- Granitkleinstein

Punkte Planung

- LZA

Punkte Bestand

- Kanalschacht
- Kanalschacht
- Kabelschacht
- Kabelschacht
- Straßeneinlauf
- Unterflurhydrant
- Gasschieber
- WL-Schieber
- Verteilerkasten
- Baum
- Muldeneinlauf
- Mast LZA

TIEFBAUAMT

Stadt Fürth

Projekt:

Ausbau der Hirschenstraße

zwischen Rosenstraße und Badstraße

Projektbezeichnung:				
Plotdatei:	Lage 250- 5-4.pdf		Datum:	Name:
Plan:	evhirschgb	bearb.:	10.05.2017	Ob
Datum:	19.05.2017	gepr.:		
Maßstab: 1:250	Unterlage / Blatt-Nr.: 5 / 4	Planinhalt: Lageplan, Theresienstraße bis Badstraße		

Vorhabensträger:

Stadt Fürth - Tiefbauamt
Hirschenstraße 2
90762 Fürth

Fürth, den 19.05.2017
TIEFBAUAMT

gez. Pösl

950 mm 297 mm 1: 250 004