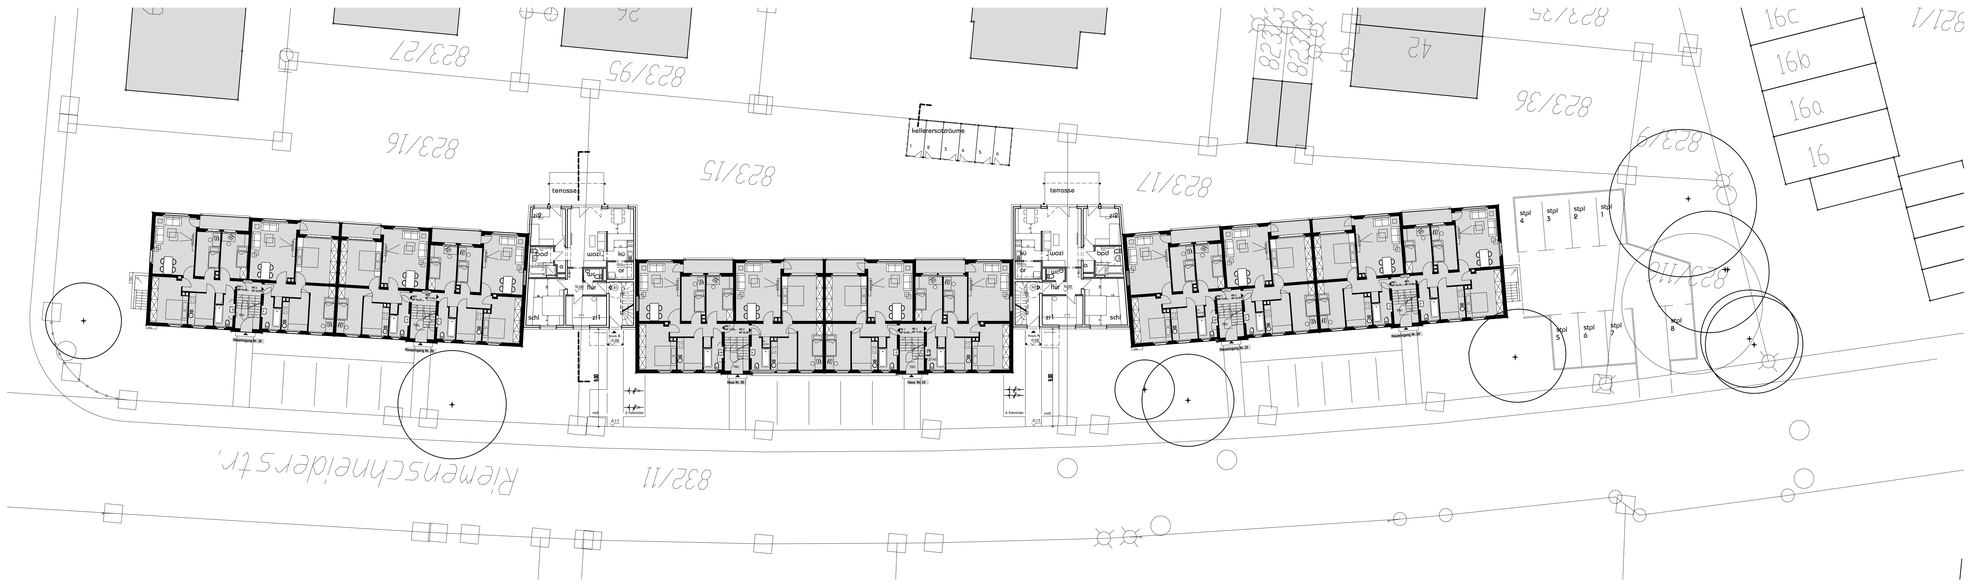

neubau von 2 x 3 4-zi - wohnungen

(2 einheiten barrierefrei im erdgeschoss) & 8 kfz-stpl

riemenschneider str. 20-30 - gemarkung fürth - flurstück-nr. 823/116,/15,/16,/17

bauherr

l i n d n e r florian

muggenhofer straße 136 - 90429 nürnberg

erdgeschoss m=1:200

ludwig projektsteuerung architekten

theaterstraße 35 - 90762 fürth
tel 0911-7876553 fax 7876554

@ ludwig.architektlit-online.de
www.ludwig-projektsteuerung.de