



Kletterei



Balancer-Strecke



Beirtrainer



Parallelschwinger




Kletter-Struktur



Hangeln



Cool abhängen

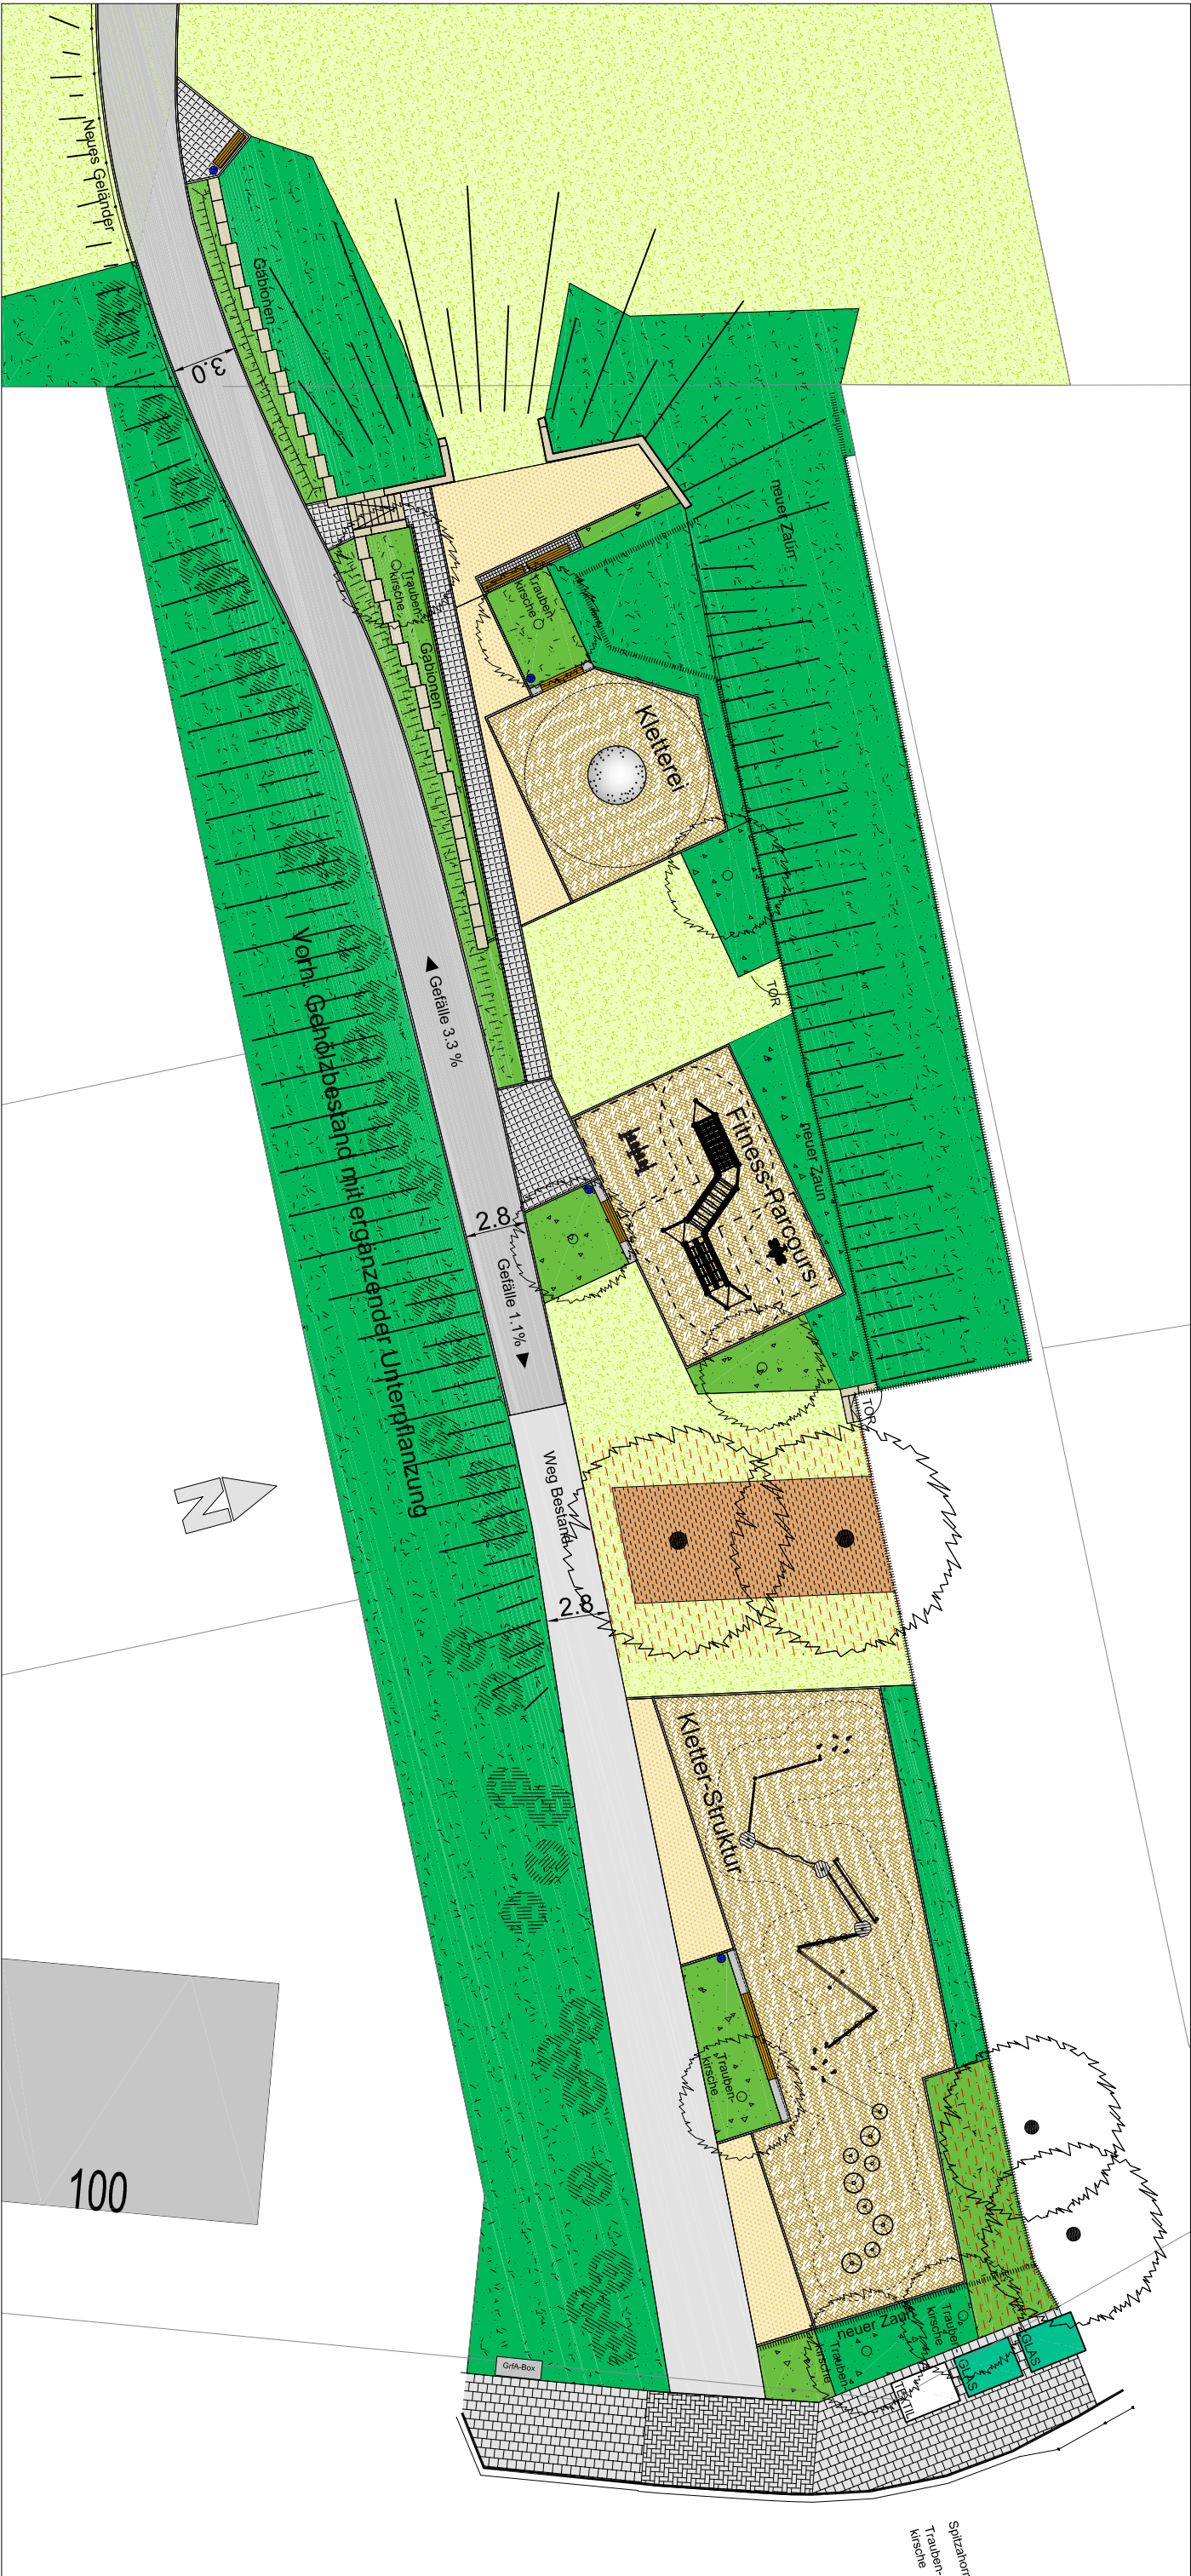

Projekt			Planort		
General-Sanierung Kindersplatz Herrnstraßendamm			Entwurf		
Gezeichnet	HfT		Grünflächenamt Sachgebiet Planung/Neubau Otto-Seeling-Promenade 37 - 90762 Furtth Tel. 0911/974-2880 Fax 0911/974-2874		
Bearbeitet	HfT				
Format	A3				
Dat	3.0	Entwurf			
Maßstab ca. 1:280			Proj.-Nr. 1431-419		
Plan-Nr. 3.0			Datum 01.06.2017		

