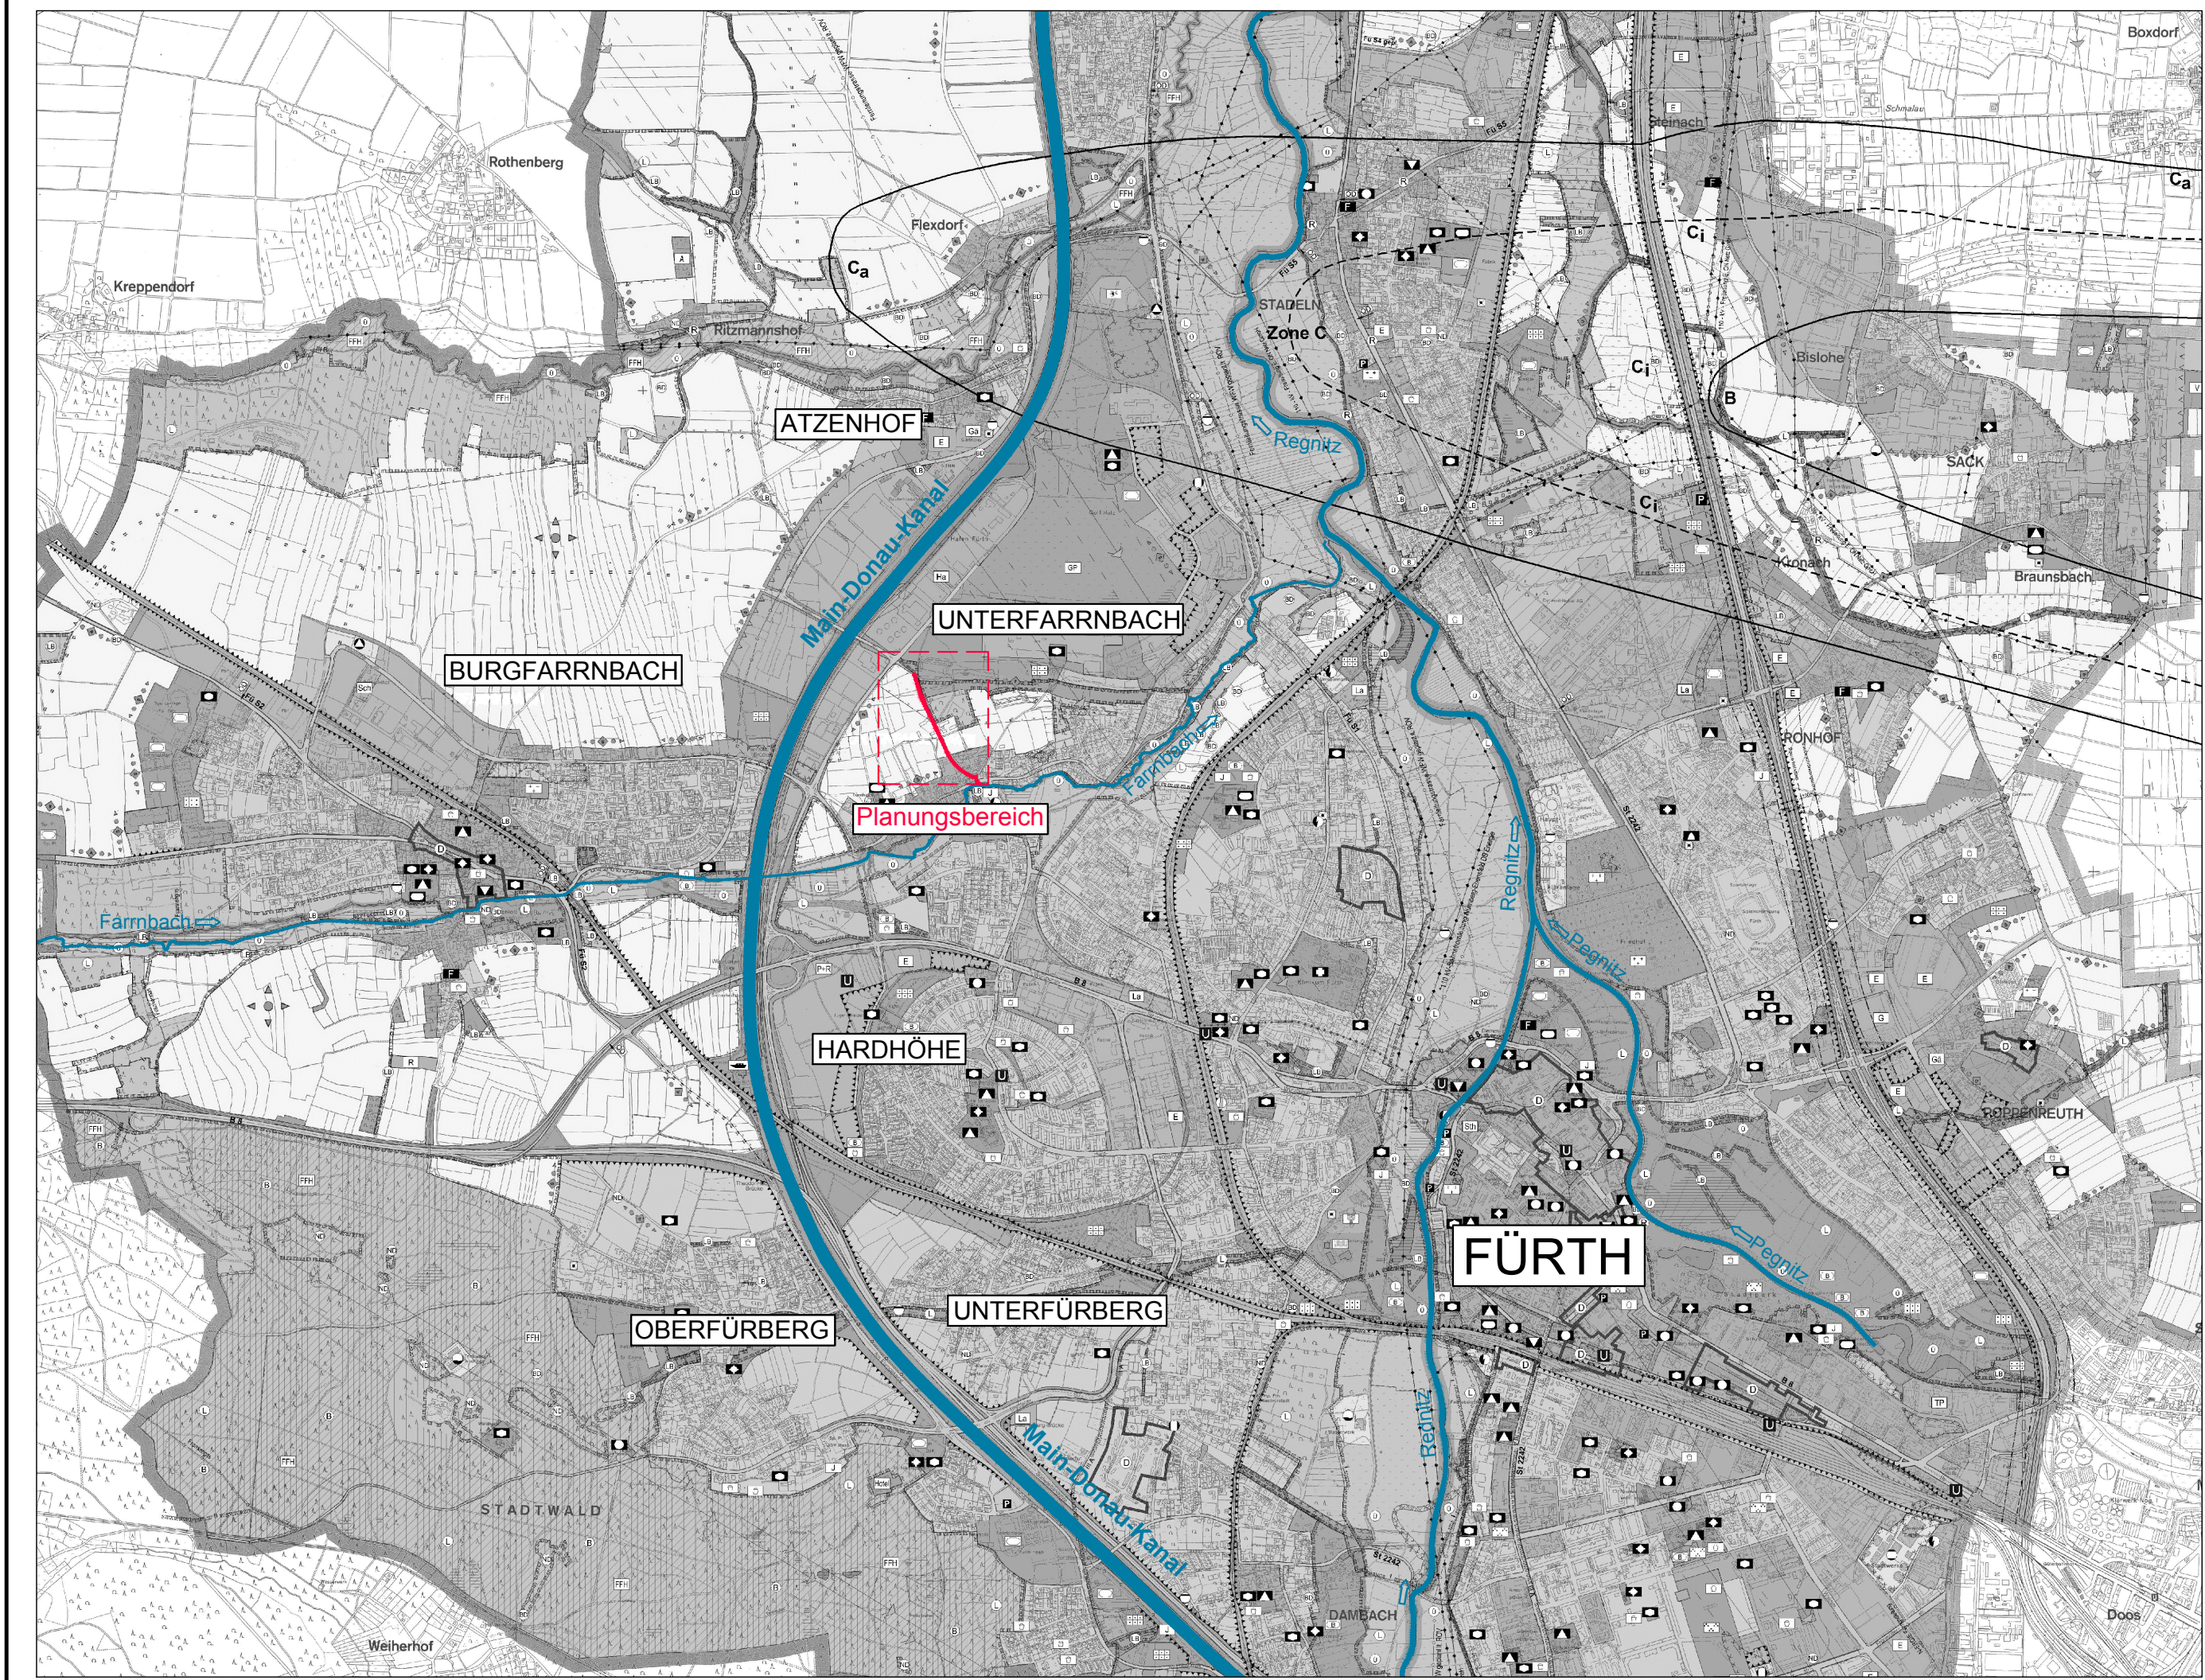


**StEF** Stadtentwässerung Fürth  
Stadtentwässerung Fürth

Bauvorhaben:  
Abwasserableitung Hafengebiet  
Entwurfsplanung

Planbezeichnung:  
Übersichtslageplan  
Stadtgebiet Fürth

|                     |          |                       |
|---------------------|----------|-----------------------|
| Anlagenkennzeichen: | Maßstab: | Plan Nr.:             |
|                     | 1:25.000 | ULP_01-1              |
| Gez.:               |          | Fürth, den 12.09.2016 |
| Bea.:               |          | gez. Müller           |
| Gep.:               |          |                       |