


ANLAGE 1

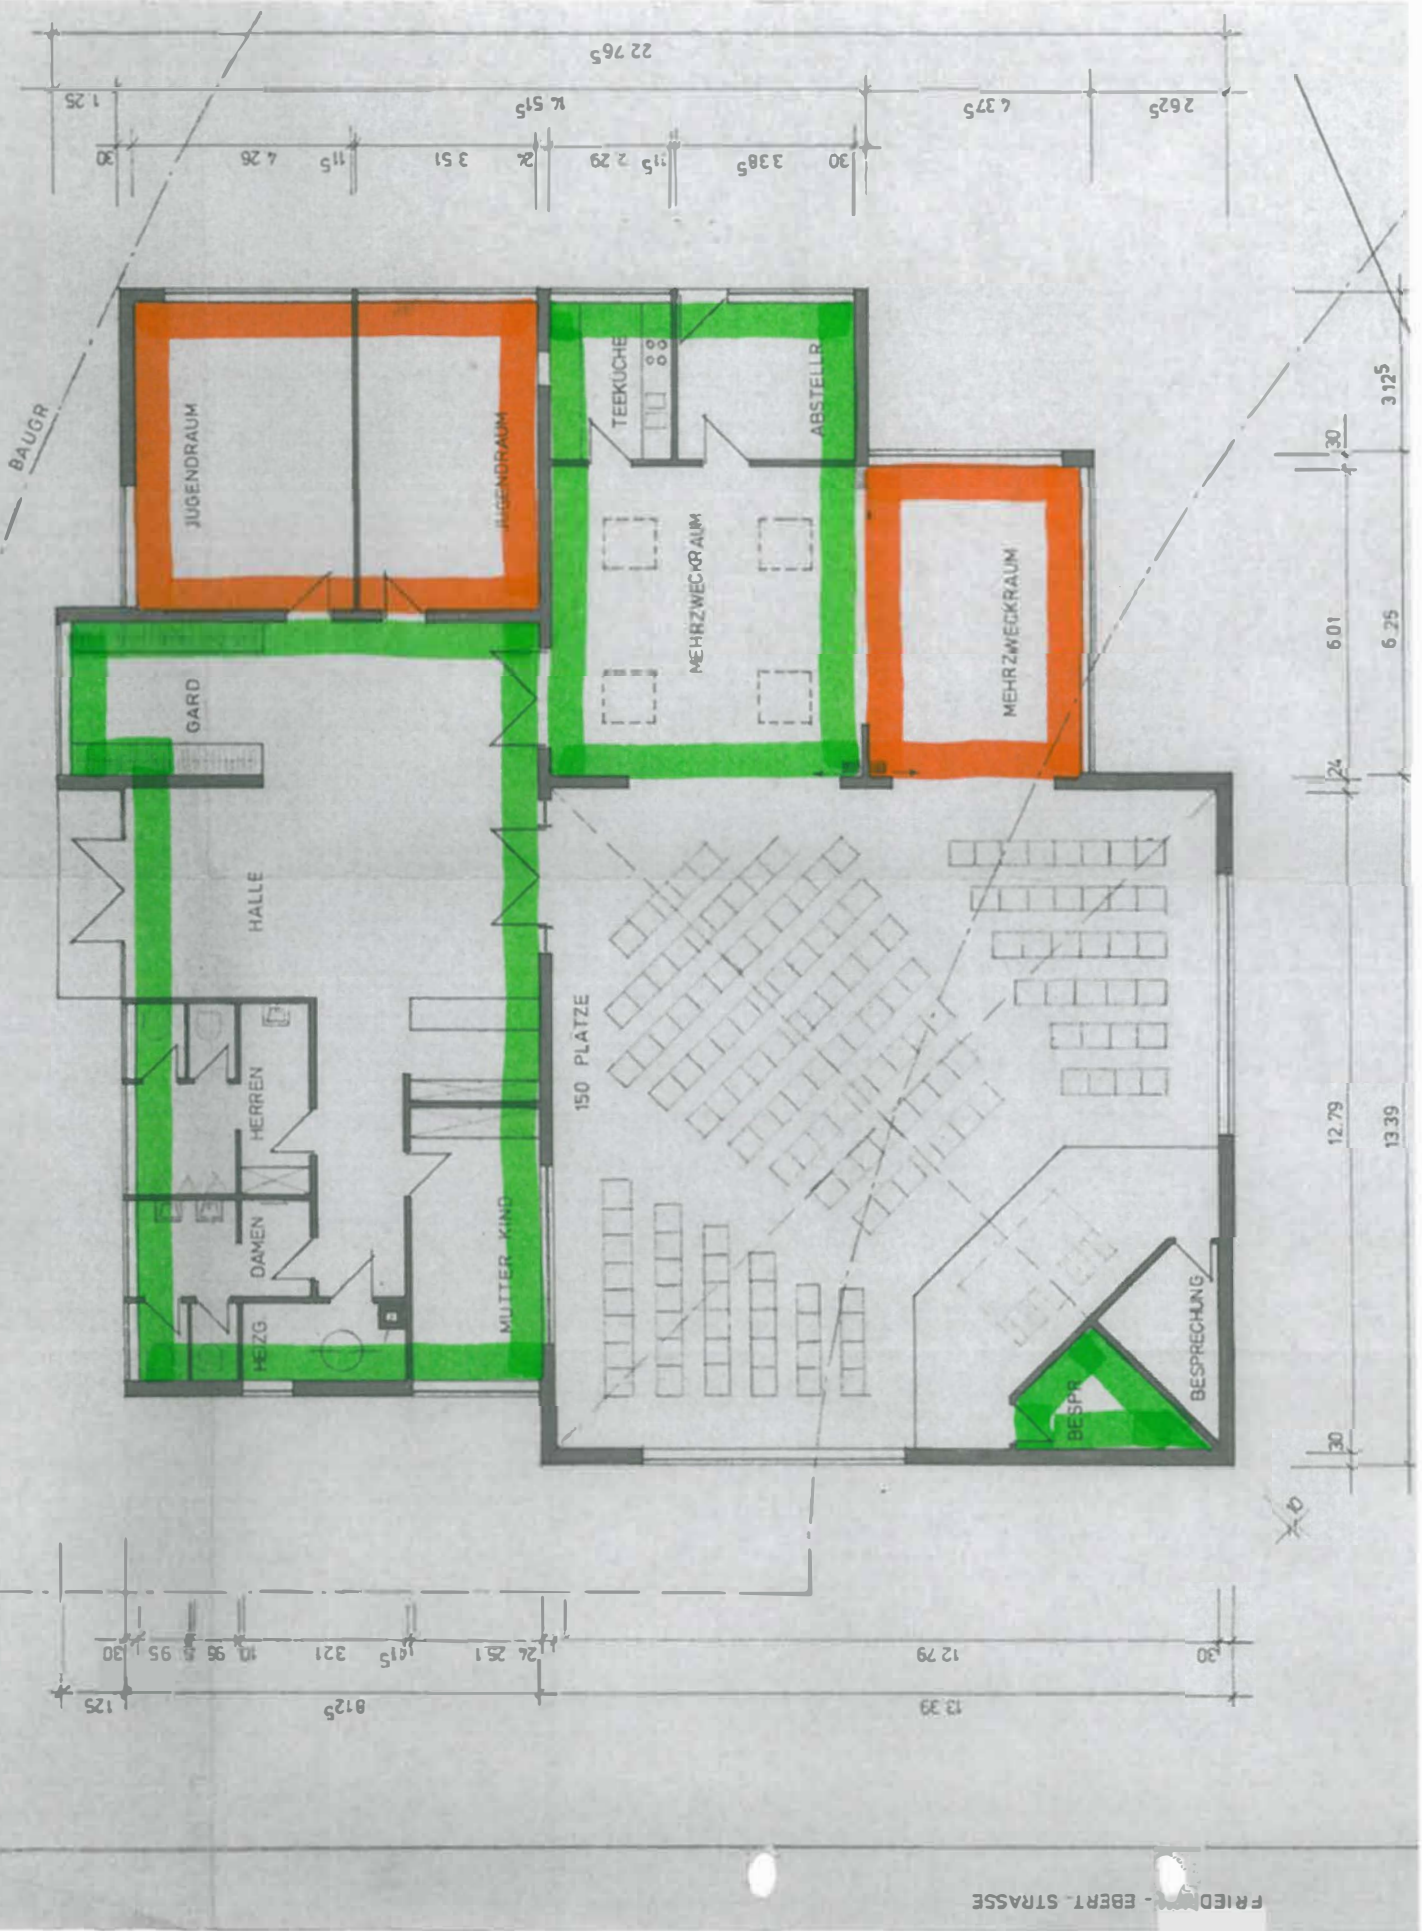

Allgemeinflächen (gemeinsame Nutzung Kirche + Kindergarten)

Nutzflächen nur Kindergarten