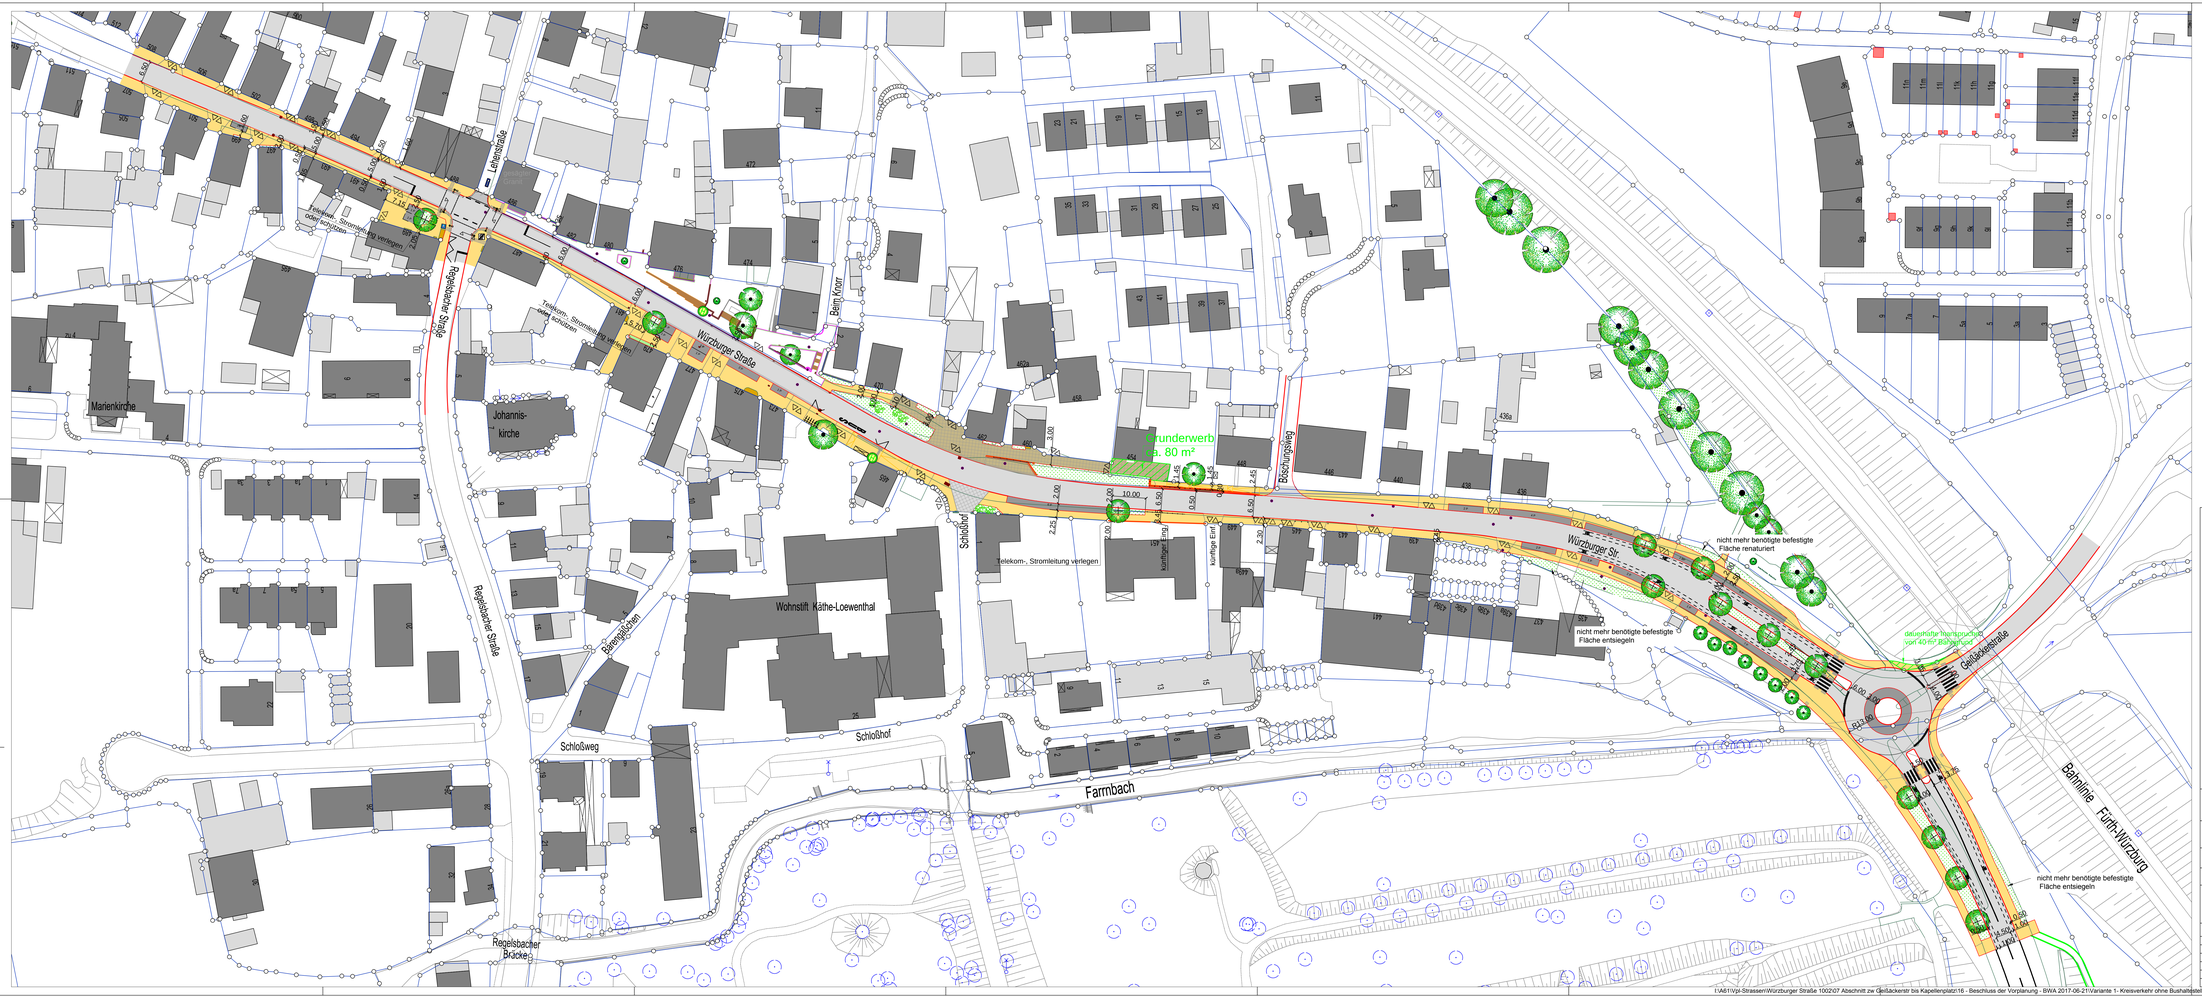

Zeichenerklärung :

- FAHRBAHN (Asphalt)
- PARKSTREIFEN
- GEHWEG (PLATTENBELAG BZW. VIA CASTELLO)
- GEMEINSAME GEH- UND RADWEGE
- RADWEGE (ASPHALT)
- GRÜNFLÄCHE BESTAND/ PLANUNG
- EINFAHRTEN
- RANDSTEINLINIE
- FUSSWEG ZUR HUNDESCHULE
- BESTEHENDER BAUM
- GEPLANTER BAUM
- ZU ENTFERNENDER BAUM
- PRIVATE MAUER
- GEPLANTE MAUER
- TREPPE
- MISCHVERKEHRSFLÄCHE
- MAUER BESTAND

STADTPLANUNGSAMT

Stadt Fürth

Würzburger Straße
zw.Haus Nr.: 508 und Geißäckerstraße

Lageplan Variante 1 (Kreisverkehr ohne Bushaltestelle)	Plan Nr. 1002	Maßstab 1 : 500	Gesamt

Beschluss der Vorplanung BWA am ....

Abteilung: Vpl Dr. Bohlinger		FÜRTH, im Juni 2017
Bearbeitet: Baier		M a s t
Gezeichnet: Baier		DIPL. - ING., AMTSLEITER

Pos.	Änderungen:
1	Fahrbahnverbreiterung Feuerwehr- Stützmauer und Schacht geändert am 05.01.2017
2	bestehendes Gitter vor Anwesen HN 451 u.Schnittlinie vor Schloßeinfahrt geändert am 05.01.2017
3	Zukünftige Einfahrt und zukünftiger Eingang Kindergarten geändert 10.01.2017
4	H.Nr.: 489 Einf. 2 Parkplätze, Baum verschoben , 4 Fahrradparker 16.03.2017
5	vor H.Nr.: 479- 2 Parkplätze, Baum verschoben, BH +6 Fahrradparker ergänzt 16.03.2017
6	Fahrbahnbreite neben KV Insel 3.75m und 4.00m; 1 Baum gepl.; Baumbestand+ Schutzstreifen ergänzt 14.06.2017

I:\A61\Vpl-Strassen\Würzburger Straße 1002\07 Abschnitt zw Geißäckerstr bis Kapellenplatz\16 - Beschluss der Vorplanung - BWA 2017-06-21\Variante 1- Kreisverkehr ohne Bushaltestelle.dwg