
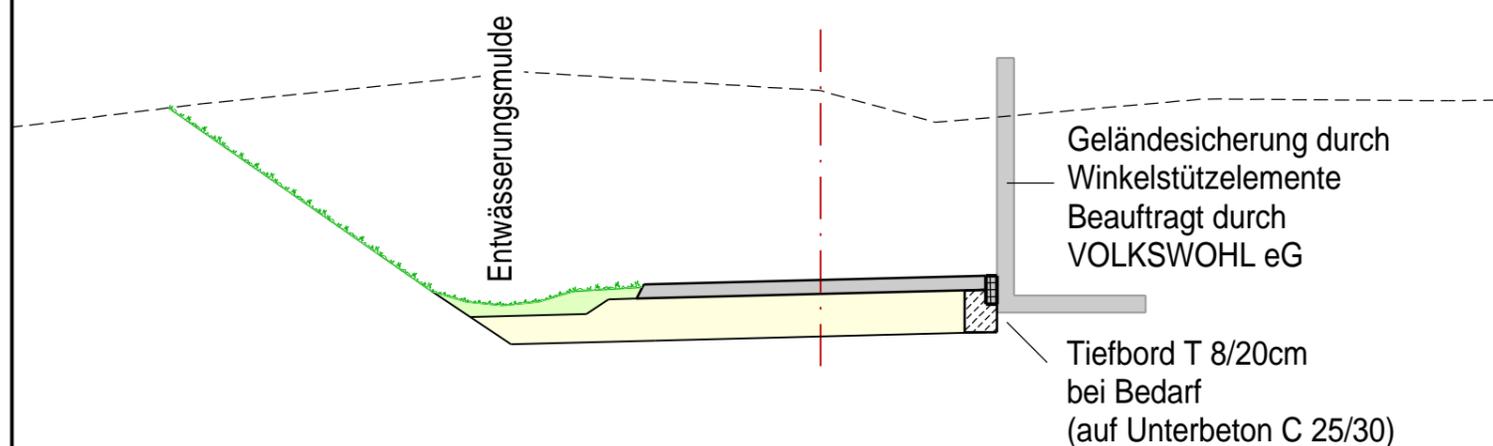


Regelquerschnitt

Km 0 + 010,000

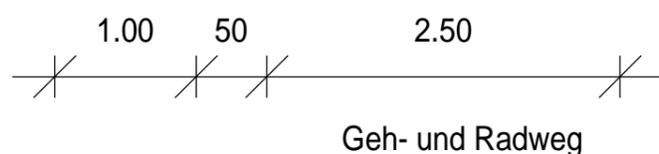

RStO 12 Tafel 6 Zeile 2

10 cm Asphalttragdeckschicht AC 16 TD

30 cm Frostschutzschicht 0/45

40 cm Gesamtoberbau



TIEFBAUAMT

Projekt:

Paul-Keller-Straße

Ersatz der entfallenden Verbindung zum Waldweg

Projektbezeichnung:

Plotdatei:

Regelquerschnitt_evPaKera.pdf

Datum:

Name:

Plan:

evPaKera.sda

bearb.:

19.05.2017

Pf

Datum:

19.05.2017

gepr.:

Maßstab:

1:50

Unterlage / Blatt-Nr.:

14

Planinhalt:

Regelquerschnitt

Vorhabensträger:

Stadt Fürth - Tiefbauamt
Hirschenstraße 2
90762 Fürth

Fürth, den 22.05.2017

TIEFBAUAMT

gez. Pösl