


Regelschnitt

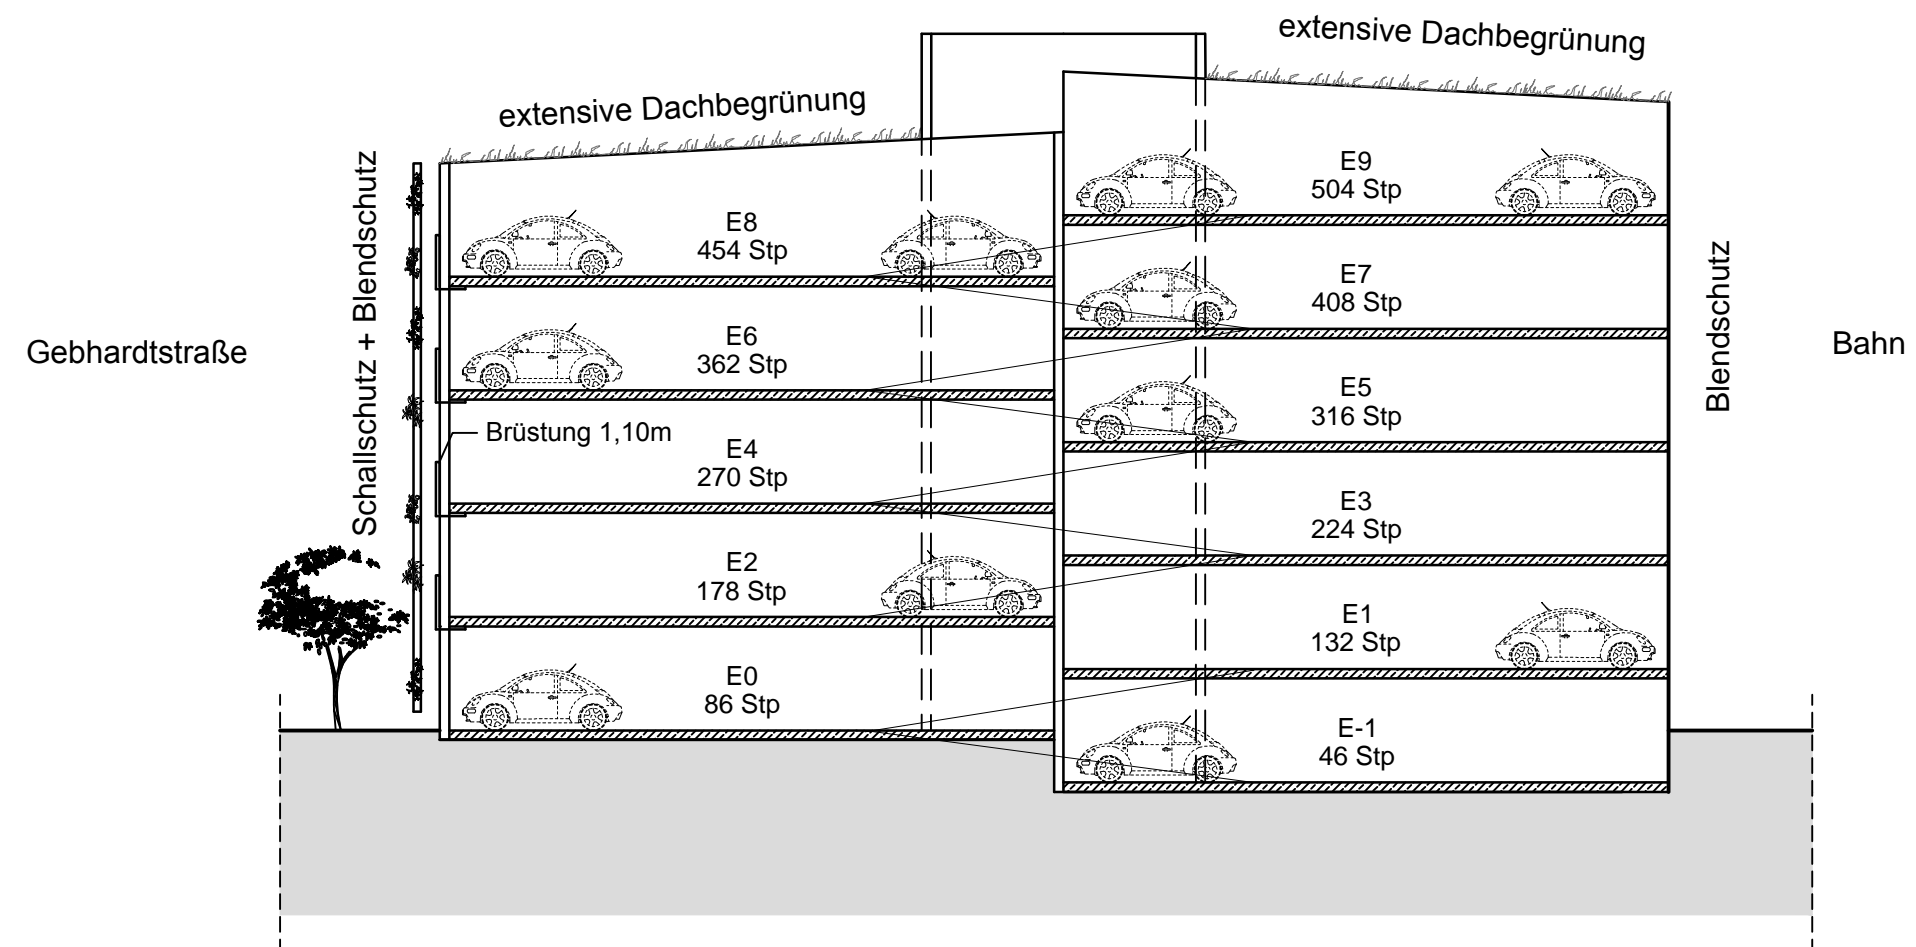

Entwurfsplanung

Maßstab 1:200

Parkhaus Gebhardtstraße
504 Stellplätze
Regelquerschnitt

| | Datum | Name |
|------------|----------|----------|
| Geprüft | 23.06.17 | Weißlein |
| Bearbeitet | 23.06.17 | Mpagi |
| | | |
| | | |
| | | |
| Änderung | Datum | Name |

L:\TND-Gesamt\TBA_Weißlein\ALKIS Parkhaus 20170621DWG