



Amt für Digitalisierung, Breitband und Vermessung
Nürnberg

Flaschenhofstraße 59
90402 Nürnberg

Auszug aus dem Liegenschaftskataster

Flurkarte 1 : 1000

zur Bauvorlage nach § 7 Abs. 1 BauVorIV

Erstellt am 04.05.2017


Flurstück: 319
Gemarkung: Fürth

Gemeinde: Stadt Fürth
Landkreis: Kreisfreie Stadt
Bezirk: Mittelfranken

STADT FÜRTH
BAUAUFSICHT

EINGANG 30. Mai 2017 5482703

GEPRÜFT ALS ANLAGE
ZUM BESCHIED VOM

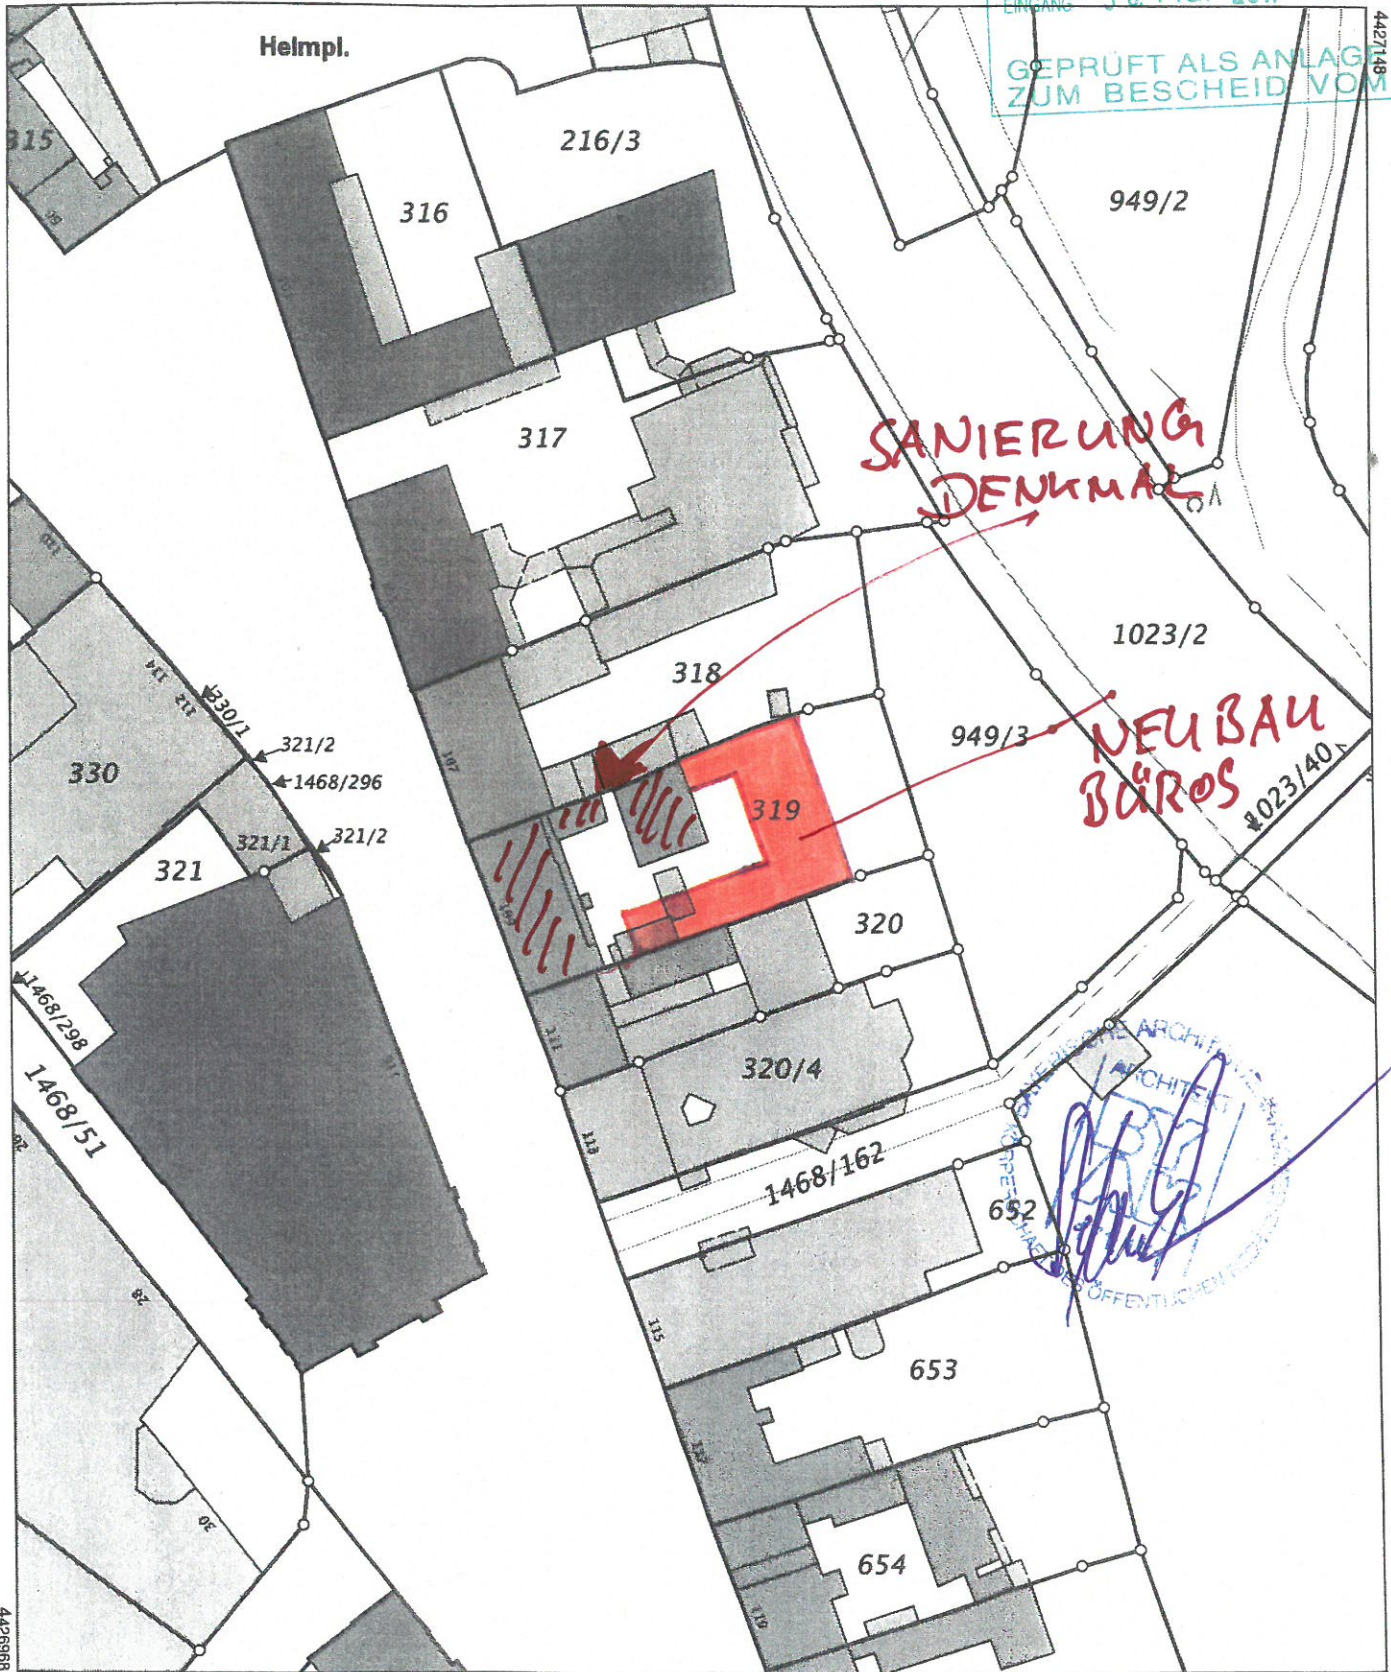

4425988

5482483

Maßstab 1:1000 0 10 20 30 Meter

Vervielfältigung nur in analoger Form für den eigenen Gebrauch.
Zur Maßentnahme nur bedingt geeignet.

Geschäftszeichen: 20170504_KÖNIG

STADT FÜRTH
STADTPLANUNGSAMT
VERMESSUNG

Stempel und Unterschrift der abhandelnden Stelle