


Y 1:100  
X 1:100

Maßstab:  
Höhe 1:100  
Länge 1:100

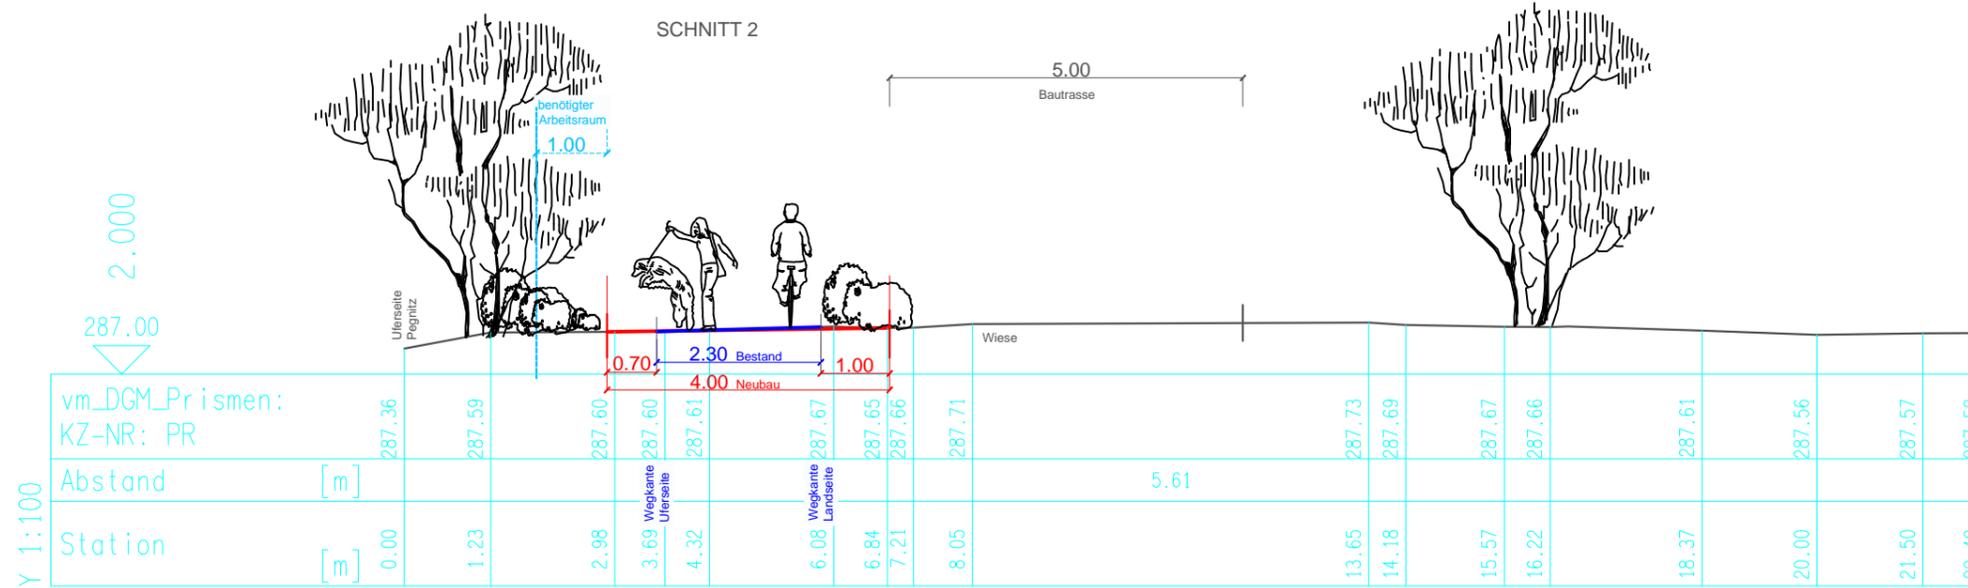

Y 1:100  
X 1:100

Maßstab:  
Höhe 1:100  
Länge 1:100

<b>STADTPLANUNGSAMT</b>		
Projekt: <b>Rad- und Fußweg im Pegnitztal</b> zwischen Karlsteg und Röllingersteg - VERBREITERUNG		
Plan:	<b>Schnitt 1 und Schnitt 2</b>	Maßstab: H/L 1:100
Nr. Datum Art der Änderungen: Name		
Pfad : I:\M\T\p\Projekte\Radverkehr\Pegnitztalradweg_Verbreiterung\Entwürfe nach Interaktion\Radweg_Pegnitz_Zeilig_mit GrEne_2017\0229.dwg		
Abteilung Verkehrsplanung	: Dr. Bohlinger	Fürth, im August 2017
Bearbeitet	: Plack	
Stand	: 07.12.2015	M o s t DIPL.-ING. AMTSLEITER