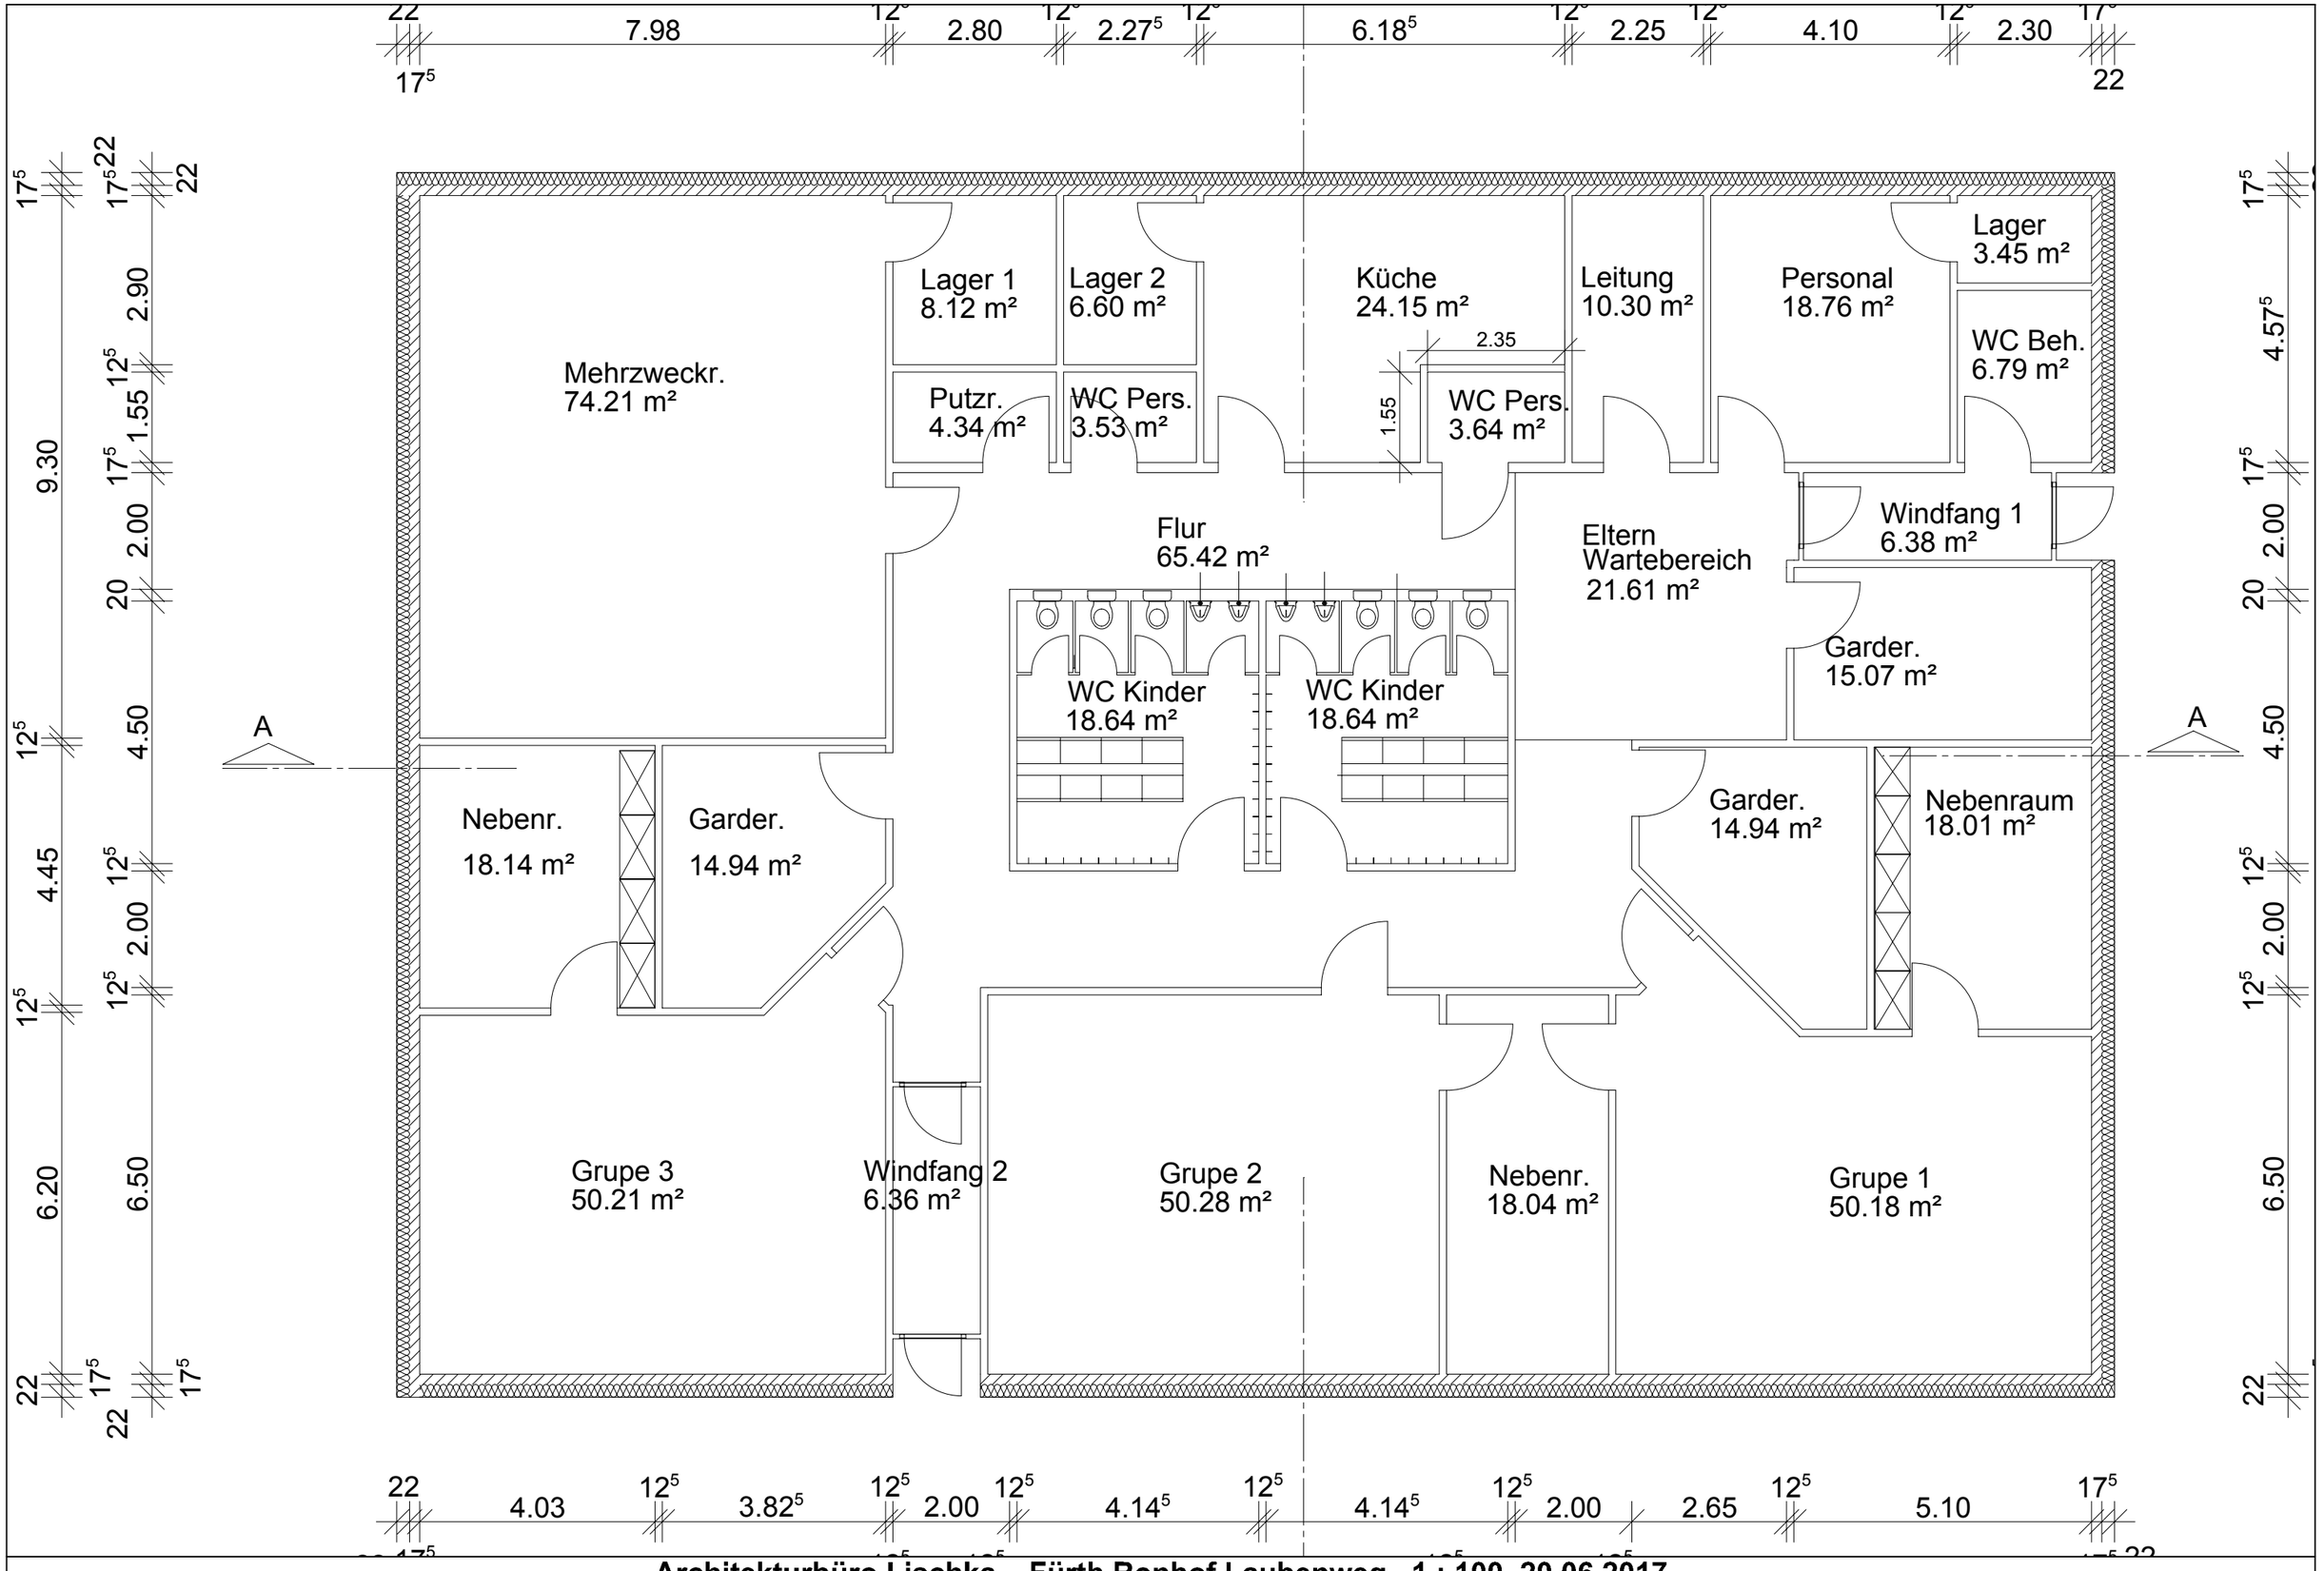

Architekturbüro Lischka Fürth Ronhof Laubenweg 1 : 100 20.06.2017