





Ansicht von Norden M 1:200

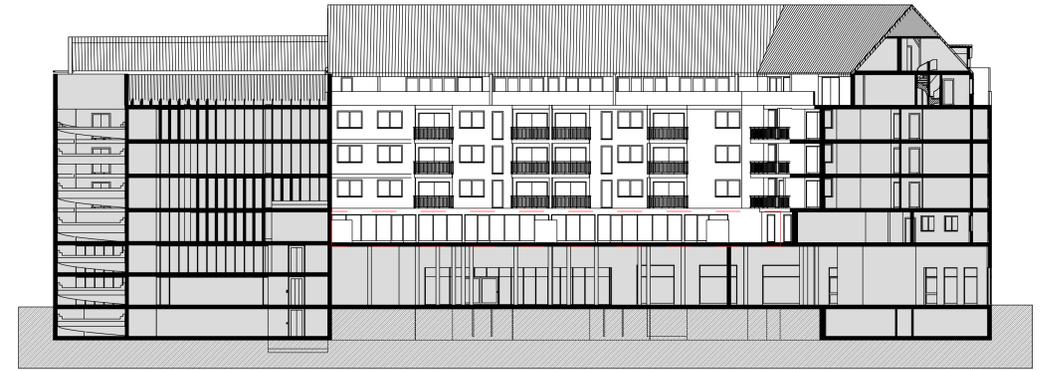

Ansicht von Süden / Schnitt M 1:200

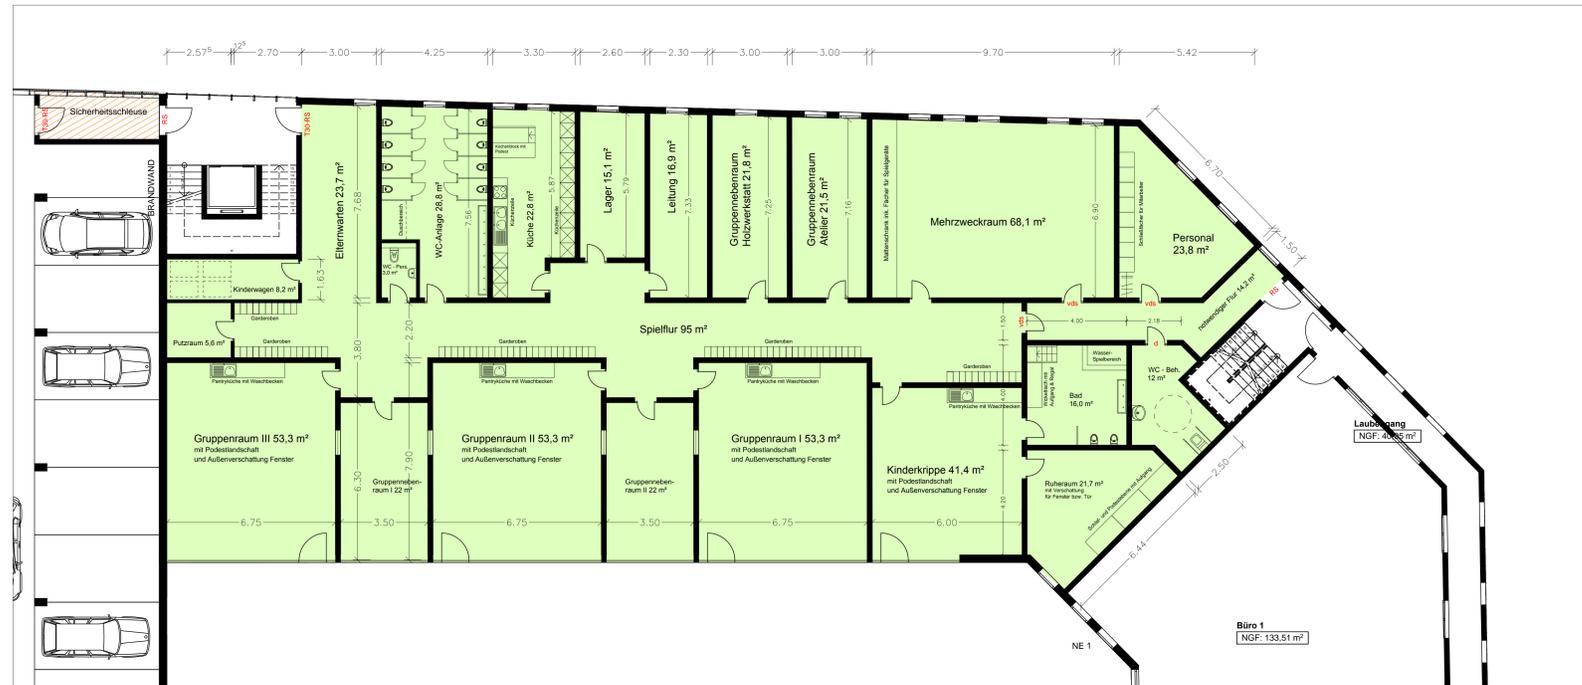

Grundriss Kindertagesstätte M 1:100



Querschnitt M 1:200



Grundriss 1. Obergeschoss M 1:200

ZEICHNUNG: Kindertagesstätte im 1. Obergeschoss Grundriss / Schnitt / Ansichten			
PROJEKT: Neubau eines Mehrfamilien- und Geschäftshauses mit Parkhaus und KiTa			
BAUGRUNDSTÜCK: Ecke Herrmstr. 28 /Ludwigstr.66 90763 Fürth			
MASSTAB: 1 : 200	BEARBEITET: Klemm	GEÄNDERT: 27.09.2017	Projekt-Nr.: 16-12 Plan-Nr.: SCHWABACH, DEN: 07.09.2017
GEZEICHNET: Hdb./Hdt.			
		Architekturbüro Klemm GmbH Nürnberger Str. 39, 91126 Schwabach Telefon 09122/9316-0, Telefax 09122/9316-20 info@klemm-partner.de, www.klemm-partner.de	