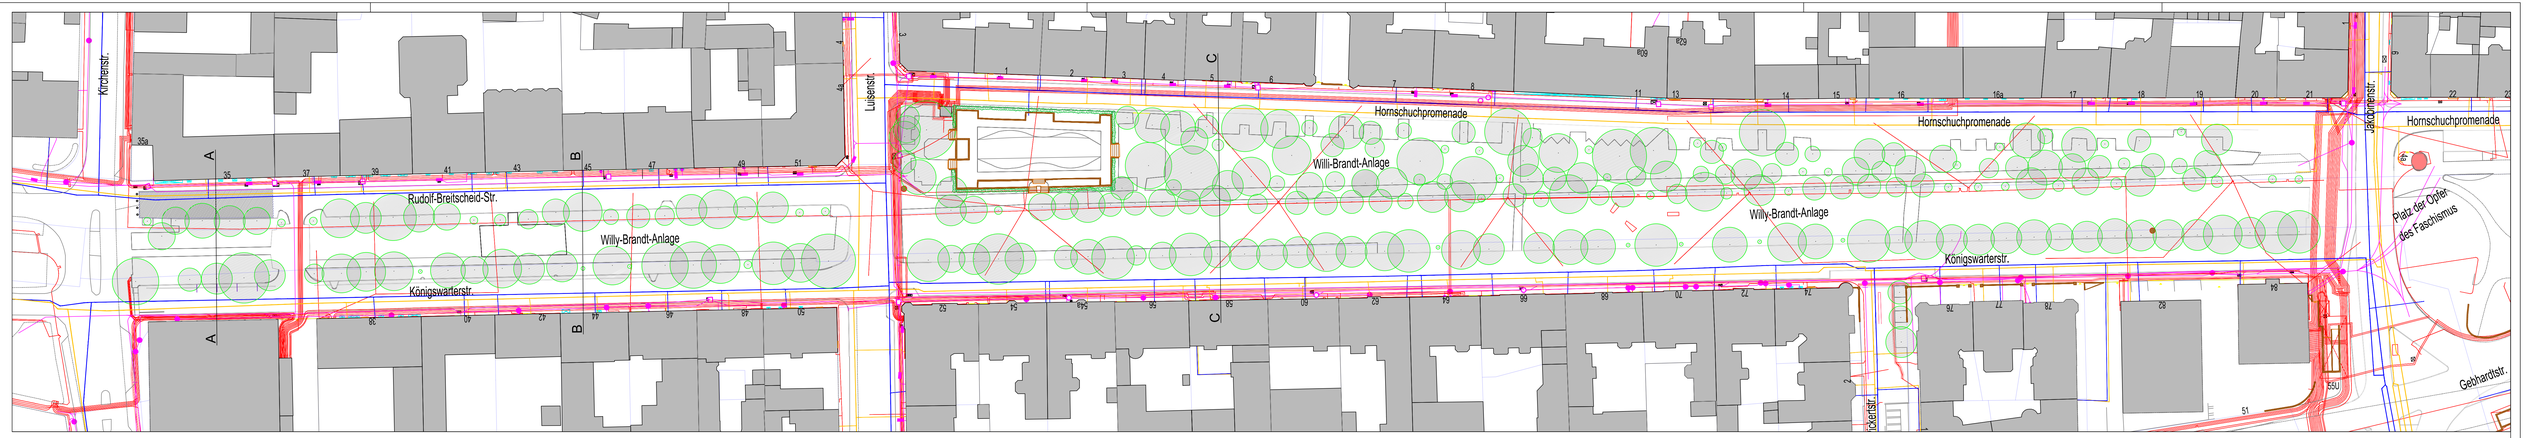

Zeichenerklärung :

- FAHRBAHN (Asphalt)
- PARKSTREIFEN (BASALTPFLASTER GROG)
- GEHWEG (Plattenbelag)
- GRÜNFLÄCHE Feuerwehr
- EINFAHRTEN
- BORD ENTFERNEN
- BORD SETZEN
- MARKIERUNG BEIBEHALTEN
- MARKIERUNG ENTFERNEN
- MARKIERUNG NEU
- LEITELEMENTE
- ZU ENTFERNENDER BAUM
- BESTEHENDER BAUM

VER- UND ENTSORGUNGSLEITUNGEN

- GASLEITUNGEN
- STROMLEITUNGEN
- WASSERLEITUNGEN
- ENTWÄSSERUNG
- KABEL DEUTSCHLAND
- TELEKOMMUNIKATIONSLEITUNGEN
- INFRA TELEKOMMUNIKATION
- VERSATEL

- HECKE
- POLLER
- RAD-GEHWEG
- RADWEG
- EINFASSUNG
- BAUM GEPLANT

Stadt Fürth **STADTPLANUNGSAMT**

Projekt:
Fürth - Hornschuchpromenade
Rudolf-Breitscheid-Straße
Königswarterstraße
Hornschuchpromenade,

Plan: Leitungen Planung Wege | Straßenschlüssel 0429 | Maßstab 1:500

VARIANTE 2 Willy-Brandt-Anlage

Nr.	Datum	Art der Änderungen:	Name

Pfad : I:\AE1\Vis-Strassen\Hornschuchpromenade 0429\11_A - Generalsanierung\Projekt GENERALSANIERUNG\BWA_2018-02-2018-07-26_V2-Lageplan.dwg

Abteilung Verkehrsplanung : Dr. Bohlinger
Bearbeitet : Bauer/ Baier
Stand : siehe Pfad

Fürth, _____