




Amt für Digitalisierung, Breitband und Vermessung  
Nürnberg  
Flaschenhofstraße 59  
90402 Nürnberg

# Auszug aus dem Liegenschaftskataster

Flurkarte 1 : 1000  
zur Bauvorlage nach § 7 Abs. 1 BauVorIV  
Erstellt am 23.03.2017

Flurstück 670/16  
Gemarkung Fürth

Gemeinde Stadt Fürth  
Landkreis Kreisfreie Stadt  
Bezirk Mittelfranken

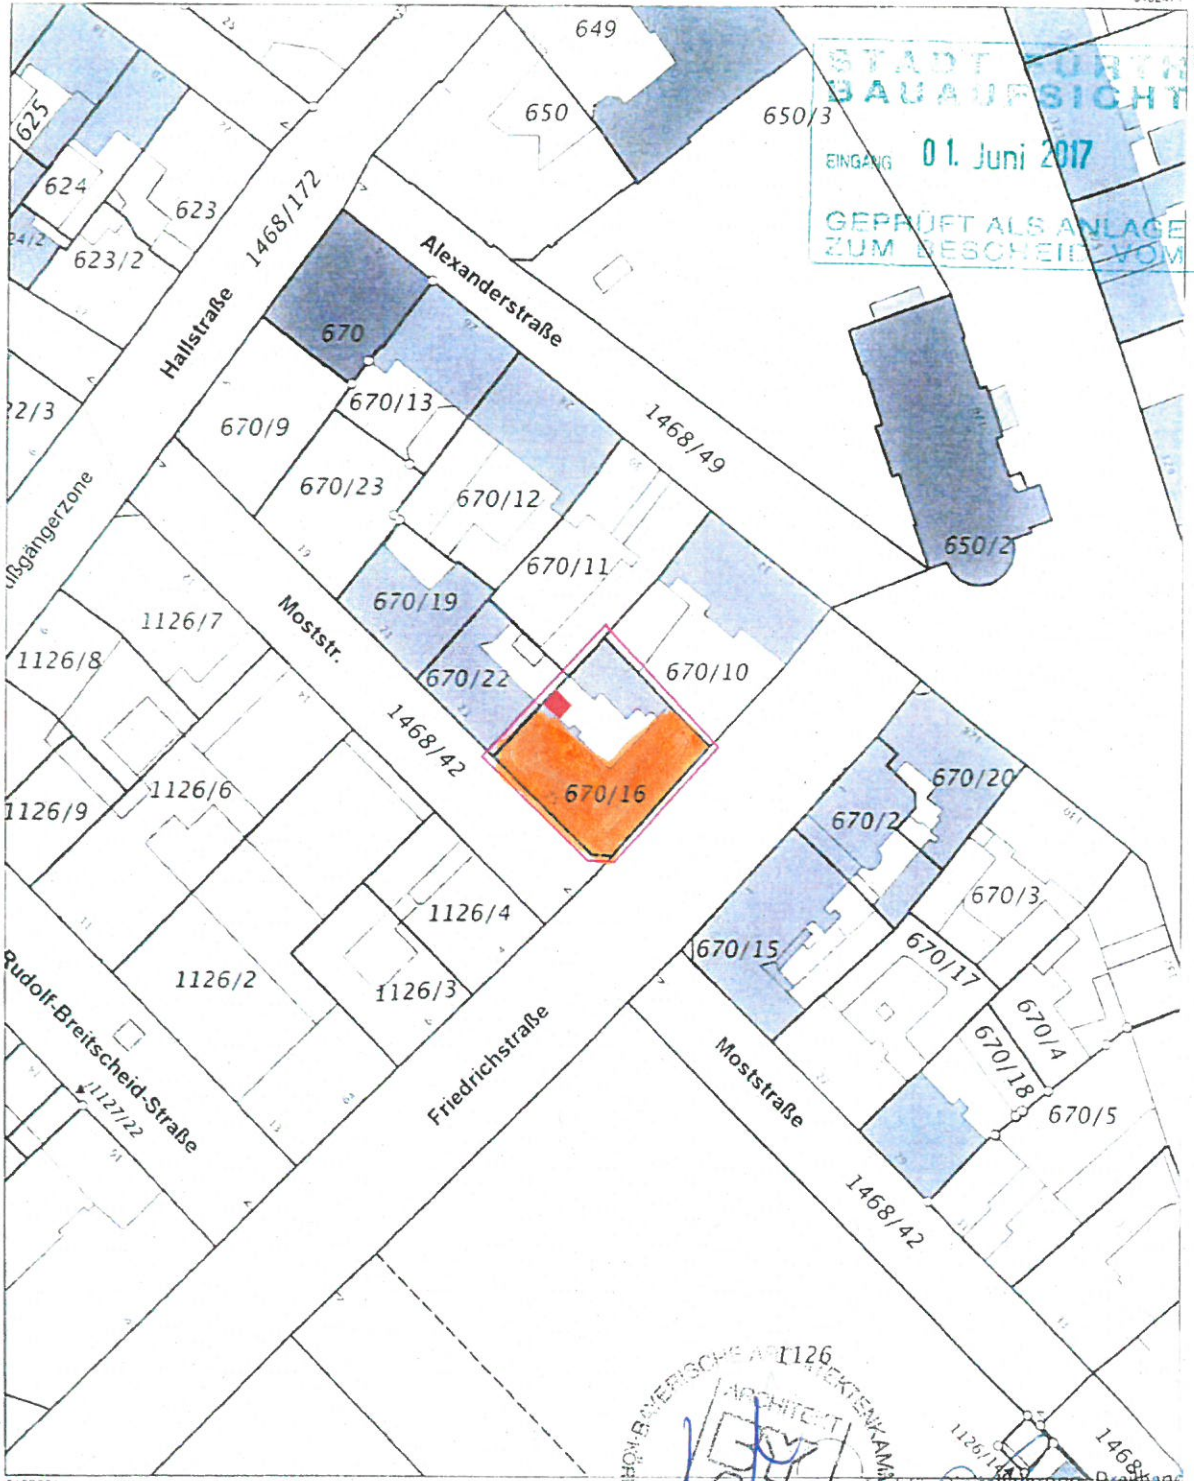

STADT FÜRTH  
BAUAUFSICHT  
EINGANG 01. Juni 2017  
GEPRÜFT ALS ANLAGE  
ZUM BESCHEIDENKOM



Amt für Digitalisierung, Breitband  
und Vermessung Erlangen  
ZBV - Zentral Boden Vermietung  
und Verwaltung GmbH  
Henkestraße 10 / 91054 Erlangen  
Telefon: 0913174 80 09-0  
Telefax: 0913174 80 09-1330

Maßstab 1 : 1000  
0 10 20 30 Meter

Vervielfältigung nur in analoger Form für den eigenen Gebrauch  
Zur Maßentnahme nur bedingt geeignet  
Geschäftszeichen: abt/bz/er/spn