
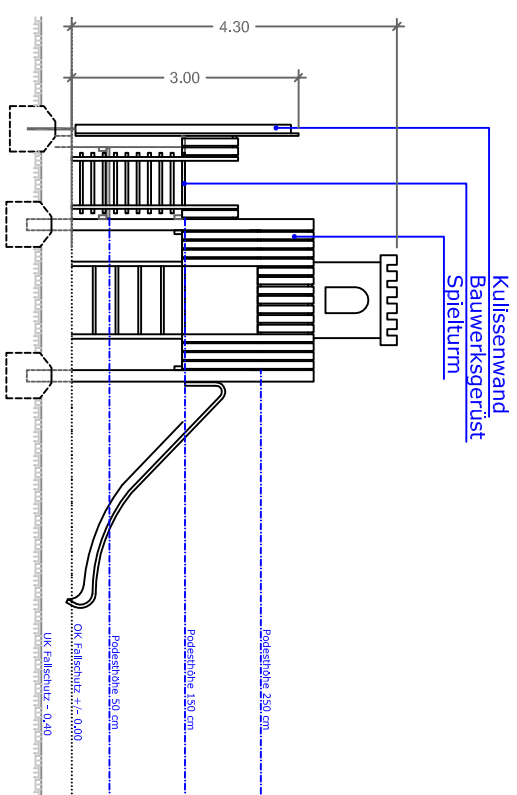


Detail Spielwand "Rathaus im Bau"  
Grundriss M1:100

Seitenansicht M 1:100

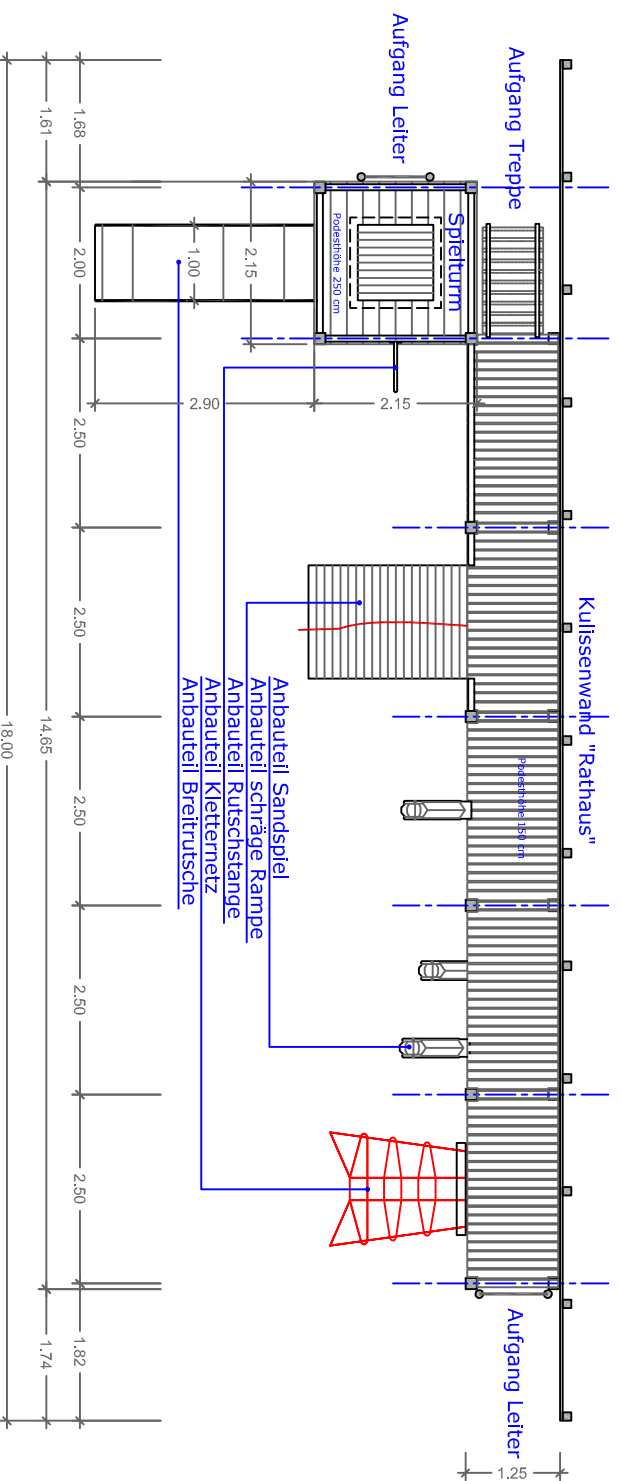

Projekt		Planart	
Stadtiubiläum 2018 Kinderspielplatz Adlerstraße		Erweiterung Entwurfsplanung	
Auftraggeber	Direktorium	Grünflächenamt	
Bearbeiter	Bergmann	Sachgebiet Planung/Neubau	
Format	A3	Otto-Seeling-Promenade 37 - 90762 FÜRTH	
Datum	P3.0_1616.dwg	Tel. 0911/974-2880 Fax 0911/974-2899	
		Mobil 0170/9247690 - ernst.bergmann@iveth.de	

Belags- und Vegetationsflächen	Ausstattung und Sonstiges
Betonpflaster	Sitzbank
Wassergebundene Wegedecke	Bank-/Tisch-Garnitur
Spielsand	Abfallbehälter
Fallschutzkies	
Fallschutzholzrücken	Trasse Pflegezufahrt
Fallschutz Kunststoff/Trenne	Baumschutzbereich
Flächenpflanzung bestehend	Sicherheitsbereich Spielgeräte
Flächenpflanzung neu	
Rasenflächen	Großbaum bestehend
Schotterrasenflächen	Großbaum neu
	Gräser-Solkläre

Projekt		Planart	
Stadtiubiläum 2018 Kinderspielplatz Adlerstraße		Erweiterung Entwurfsplanung	
Auftraggeber	Direktorium	Grünflächenamt	
Bearbeiter	Bergmann	Sachgebiet Planung/Neubau	
Format	A3	Otto-Seeling-Promenade 37 - 90762 FÜRTH	
Datum	P3.0_1616.dwg	Tel. 0911/974-2880 Fax 0911/974-2899	
		Mobil 0170/9247690 - ernst.bergmann@iveth.de	



Maststab	1:250
Proj.-Nr.	1616-419
Plan-Nr.	P 3.0
Datum	20.03.2018