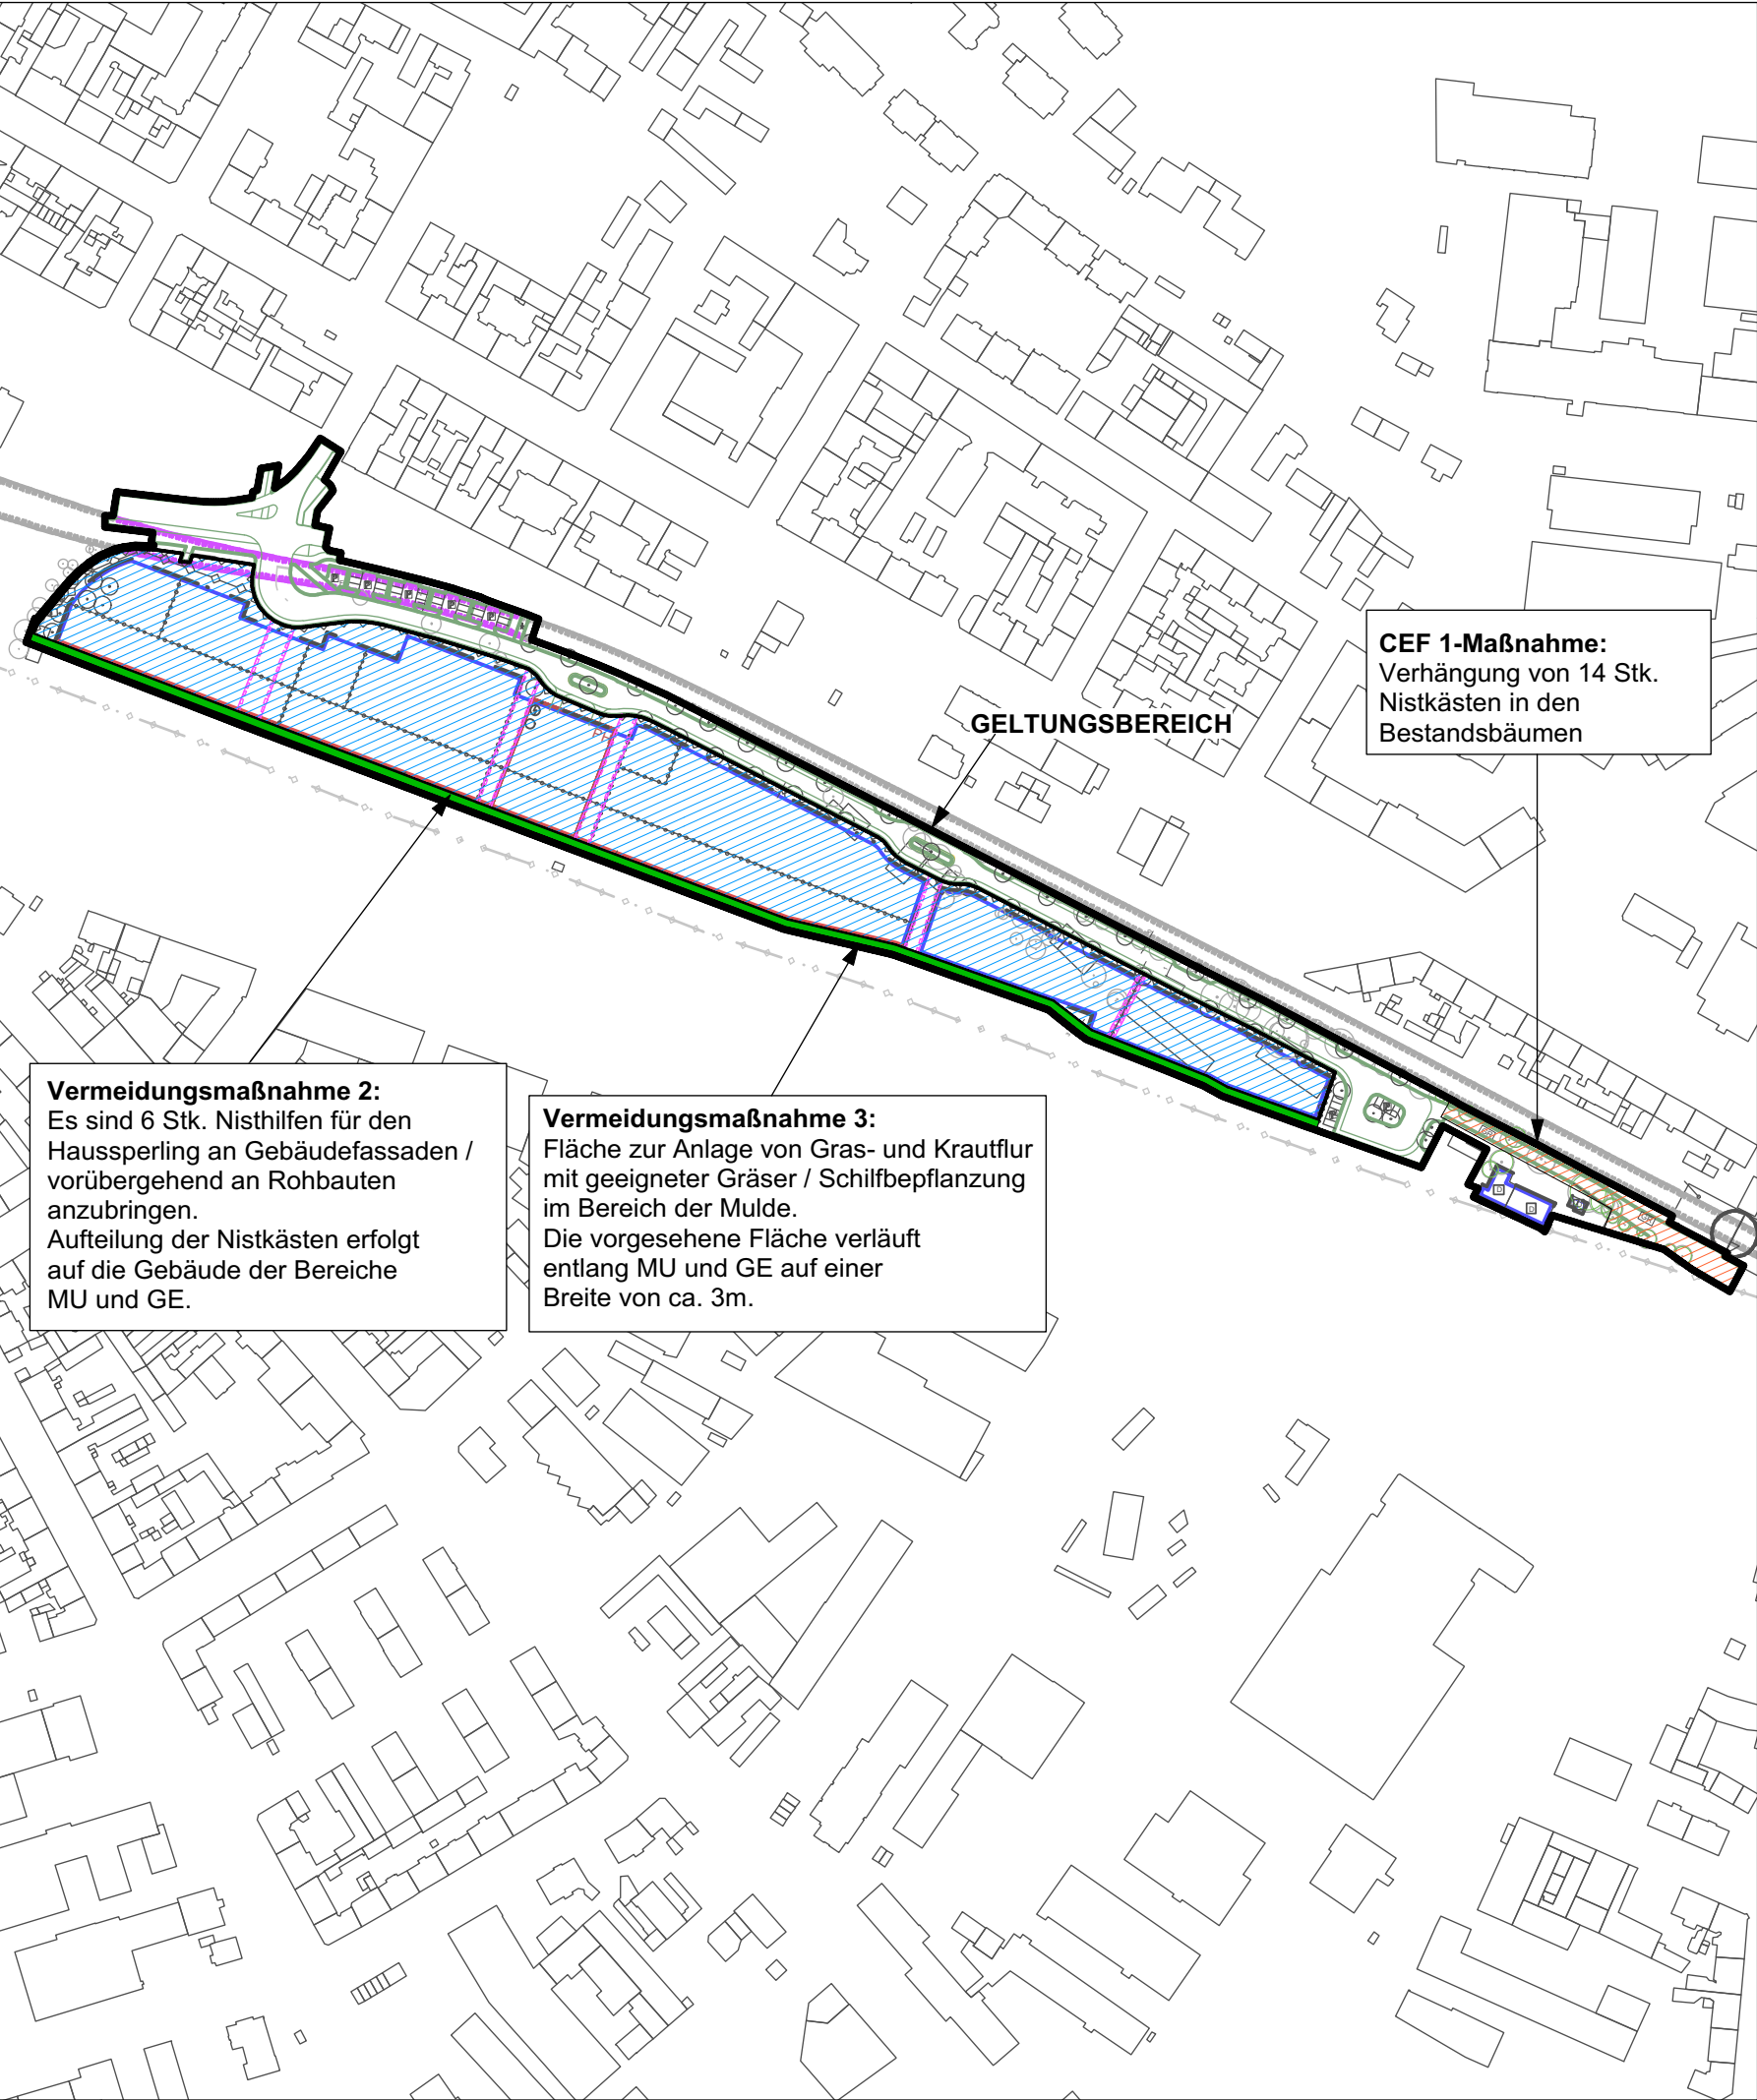


Bauvorhaben:
Bebauungsplan Nr. 291 b
für den Bereich 'Hornschuch-Campus'
90762 Fürth

Bauherr:
P&P Gruppe
Isaak-Loewi-Straße 11
90763 Fürth

Lageplan - Übersicht Maßnahmen zum Artenschutz

Datei:	2016_07 VE	Verfasser:	JW / NT	Nummer	Ü-01
 WLG Wollborn LandschaftsArchitekten GmbH Schreiberhauer Straße 3 90475 Nürnberg 0911 8177 688 0 www.wollborn.com				Maßstab	1 : 3.000
				Erstellt	25.09.2018
				Stand	26.09.2018
				© WLG 2018	