


Freizuhalten Sichtfelder für die Anfahrtsicht

gem. RAST 06 (Tab. 58)

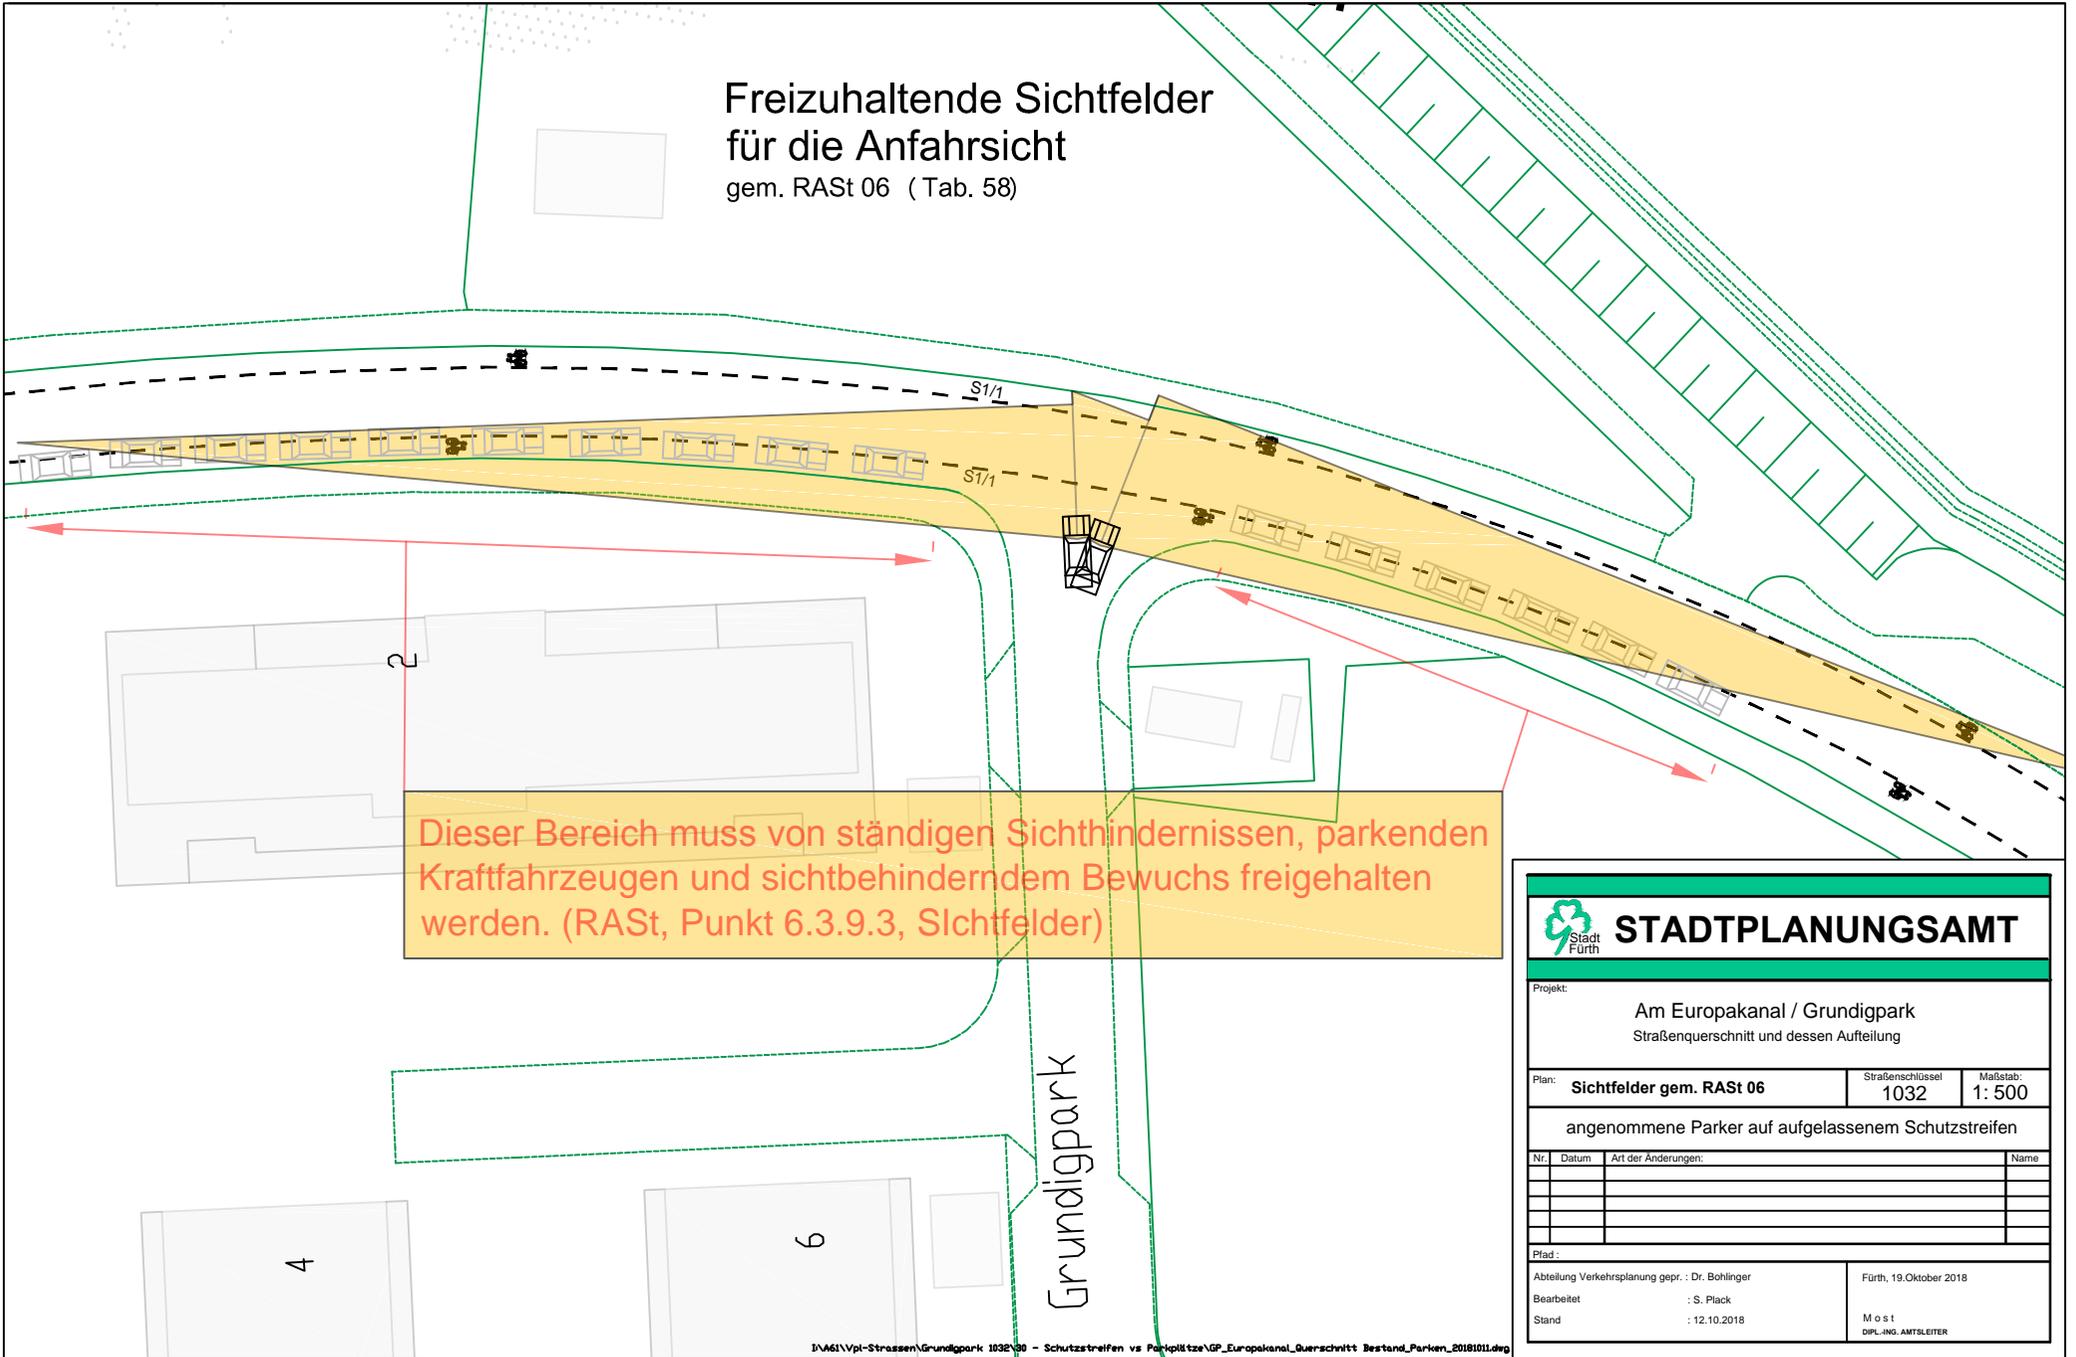

Dieser Bereich muss von ständigen Sichthindernissen, parkenden Kraftfahrzeugen und sichtbehinderndem Bewuchs freigehalten werden. (RASt, Punkt 6.3.9.3, Sichtfelder)

STADTPLANUNGSAMT

Projekt:
Am Europakanal / Grunddigpark
Straßenquerschnitt und dessen Aufteilung

Plan: Sichtfelder gem. RAST 06	Straßenschlüssel 1032	Maßstab: 1: 500
---------------------------------------	--------------------------	--------------------

angenommene Parker auf aufgelassenem Schutzstreifen

Nr.	Datum	Art der Änderungen:	Name

Prüf-:		
Abteilung Verkehrsplanung gepr. : Dr. Bohlinger		Fürth, 19. Oktober 2018
Bearbeitet : S. Plack		
Stand : 12.10.2018		M o s t DIP.-ING. AMTSLEITER