



Amt für Digitalisierung, Breitband und Vermessung
Nürnberg

Flaschenhofstraße 59
90402 Nürnberg

Flurstück: 1118/4
Gemarkung: Fürth

Gemeinde: Stadt Fürth
Landkreis: Kreisfreie Stadt
Bezirk: Mittelfranken

Auszug aus dem Liegenschaftskataster

Flurkarte 1 : 1000

zur Bauvorlage nach § 7 Abs. 1 BauVorIV

Erstellt am 18.05.2017


STADT FÜRTH
BAUAUFSICHT

EMGANG 27. Sep. 2017

GEPRÜFT ALS ANLAGE
ZUM BESCHIED VOM

5482160

4427383

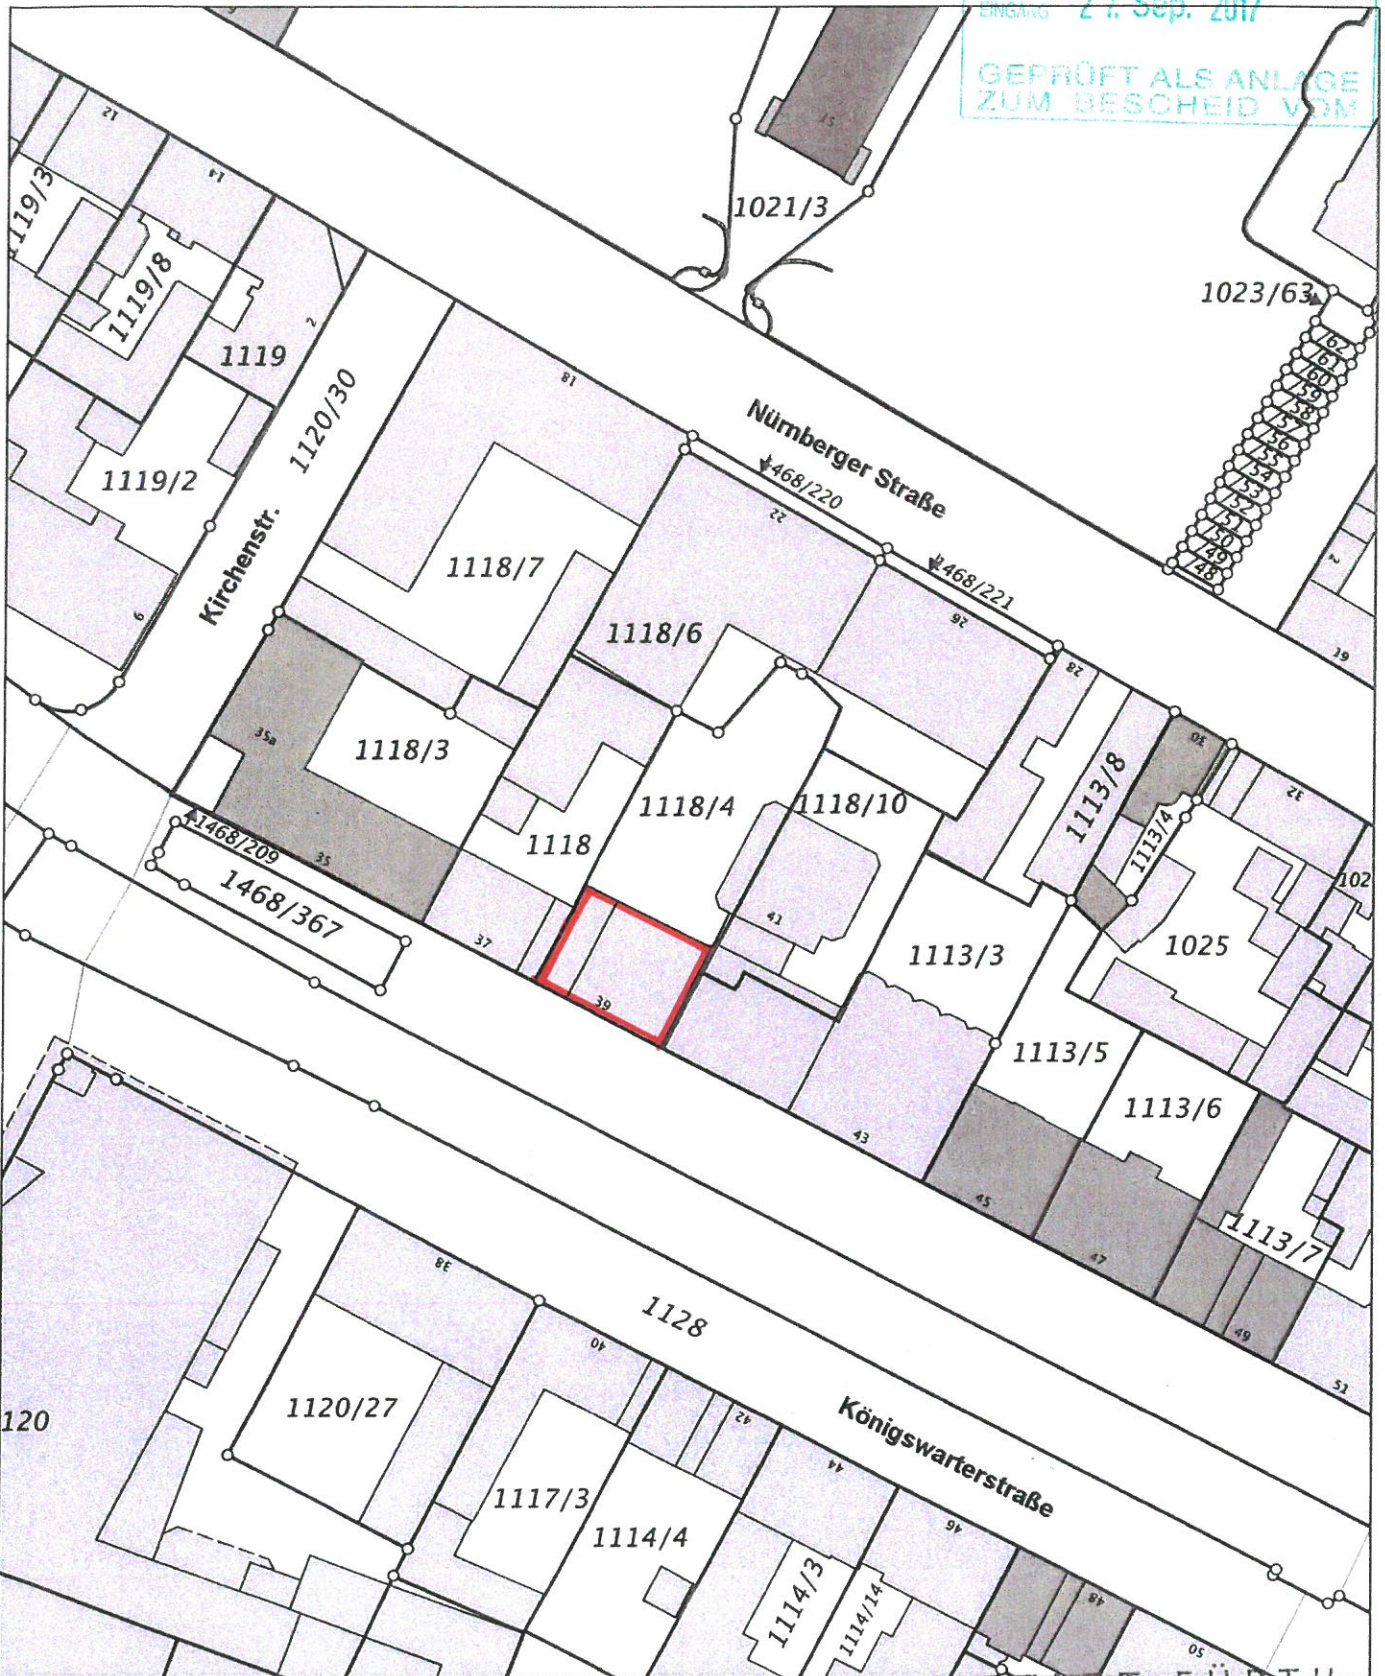

5481940

Maßstab 1:1000 0 10 20 30 Meter

Vervielfältigung nur in analoger Form für den eigenen Gebrauch.
Zur Maßentnahme nur bedingt geeignet.

Geschäftszeichen: 20170518RudolfBreit

STADT FÜRTH
STADTPLANUNGSAMT
VERMESSUNG

Fürth, 18.5.17 i.A. [Signature]
Stempel und Unterschrift der abnehmenden Stelle